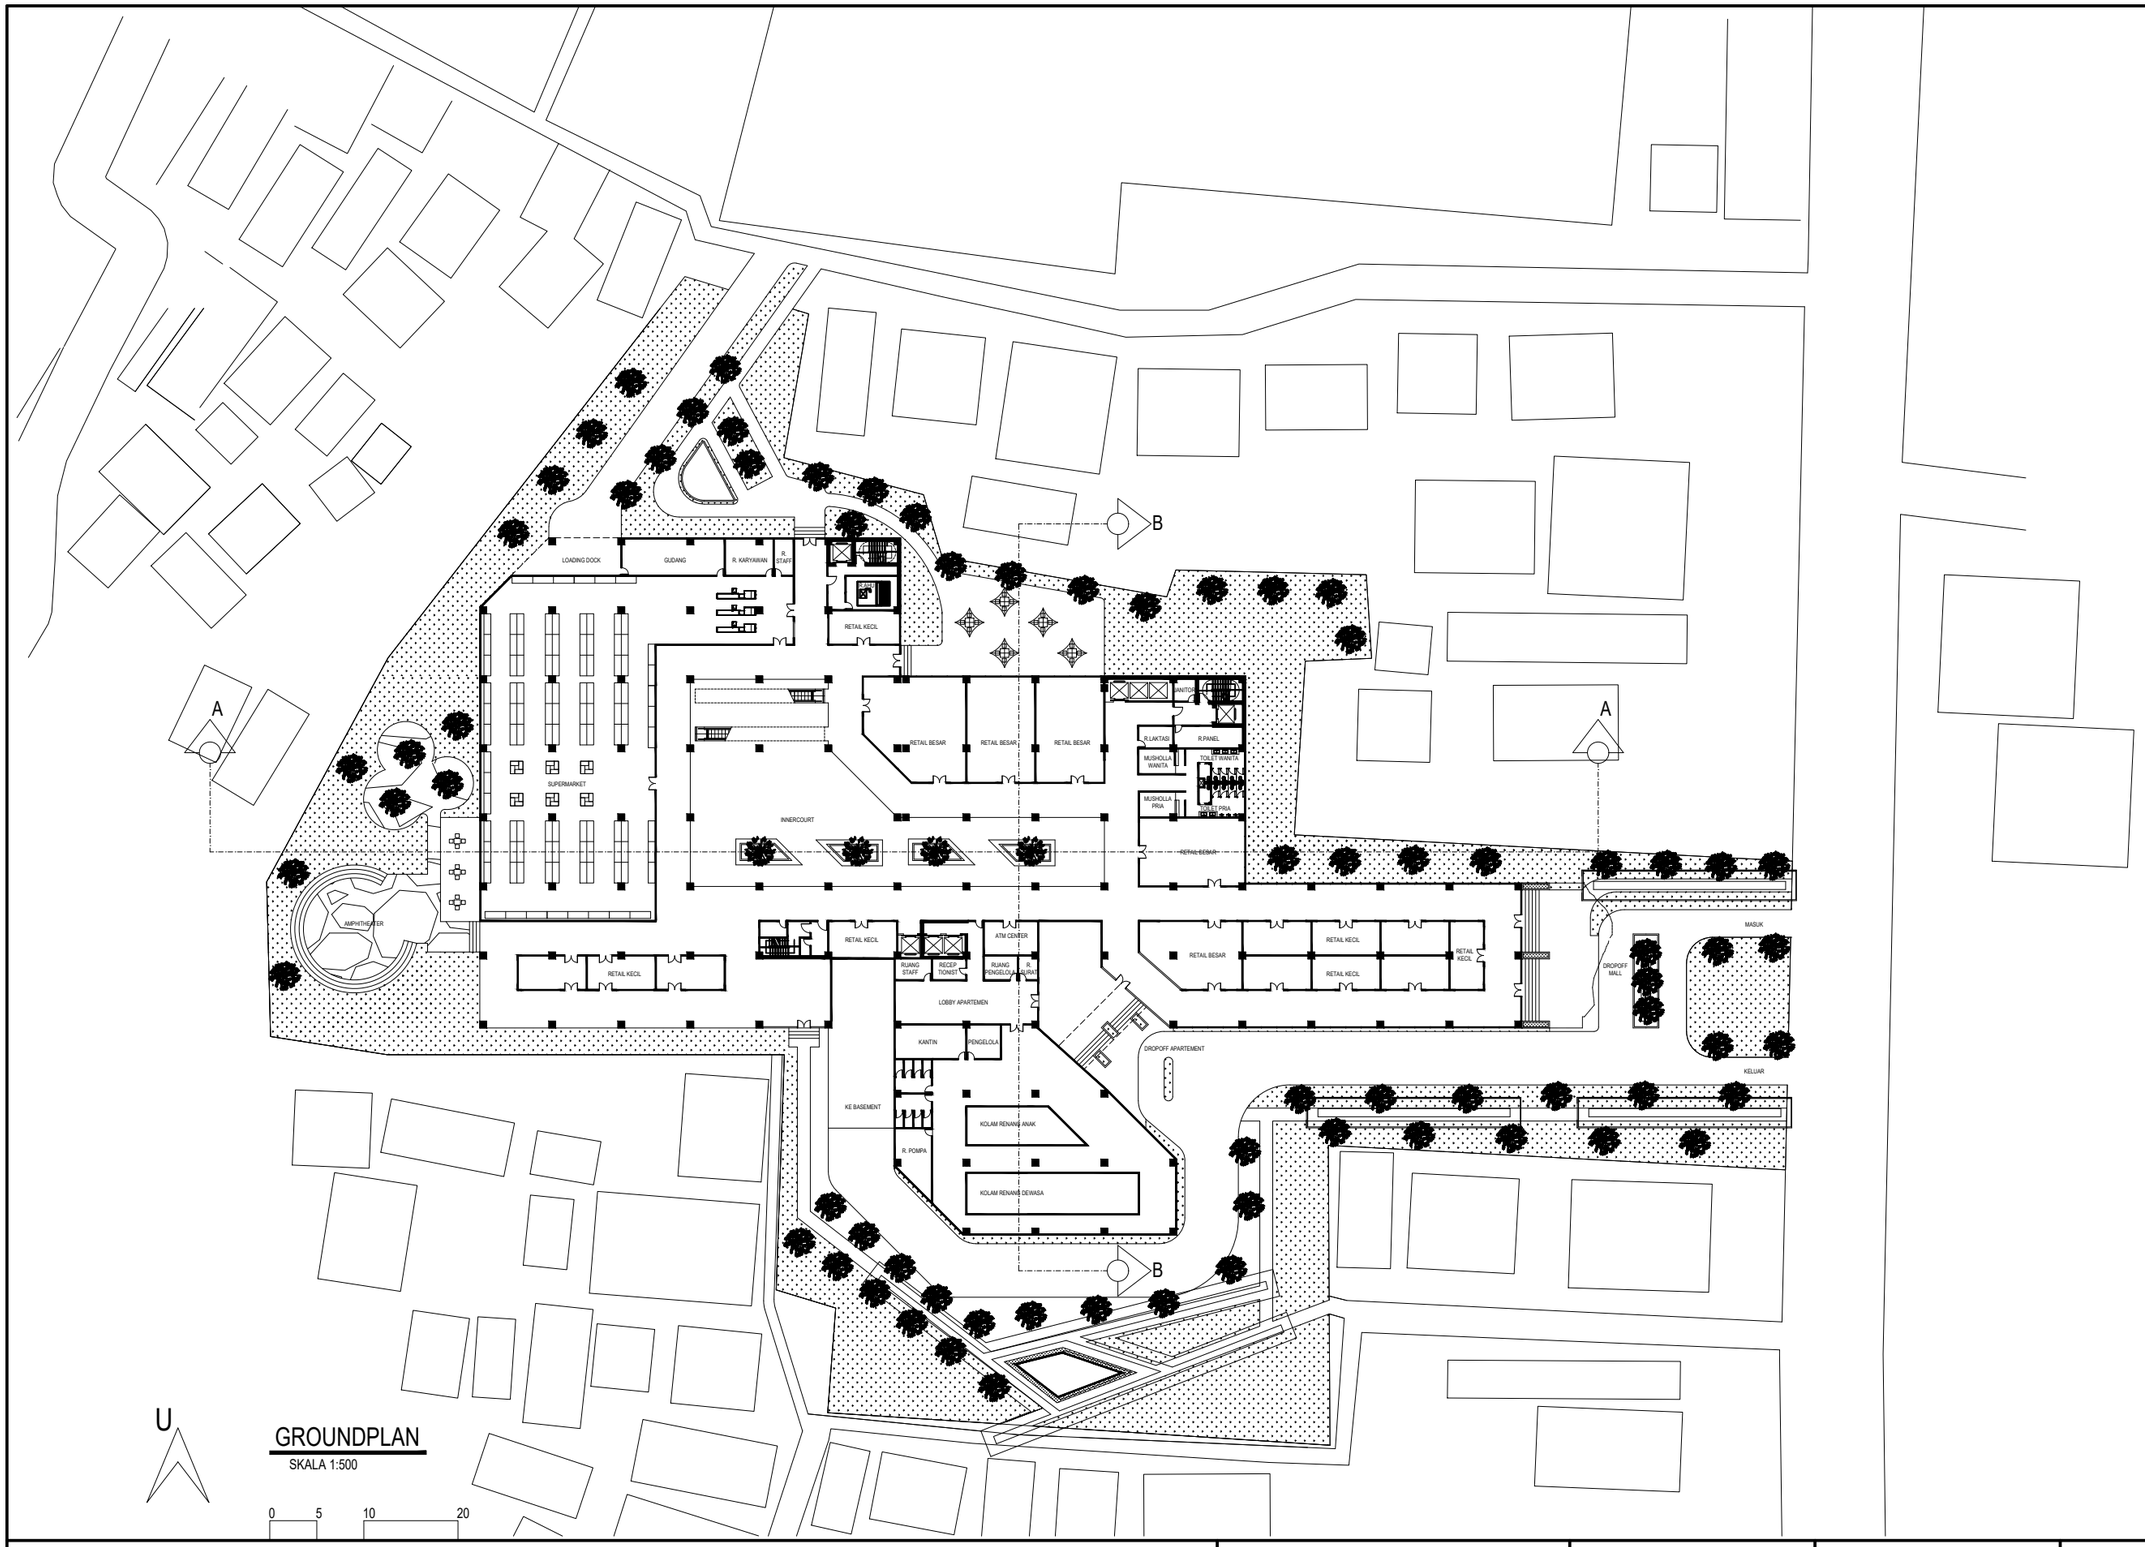

GROUNDPLAN

SKALA 1:500

0 5 10 20

INSTITUT TEKNOLOGI SUMATERA JURUSAN TEKNOLOGI INFRASTRUKTUR DAN KEWILAYAHAN PROGRAM STUDI ARSITEKTUR	Perancangan *Mixed-Use Building* Di Kota Bandar Lampung	PEMBIMBING I : Dr.Ir. ISMET BELGWAN H, S.T.,M.Sc PEMBIMBING II : ROY CANDRA P S, S.T., M.Sc.P.hD	NAMA MAHASISWA : AHMAD RIVALDHO NIM : 24117042	TANGGAL : 27 MEI 2021 NOMOR LEMBAR : 03 / 23