




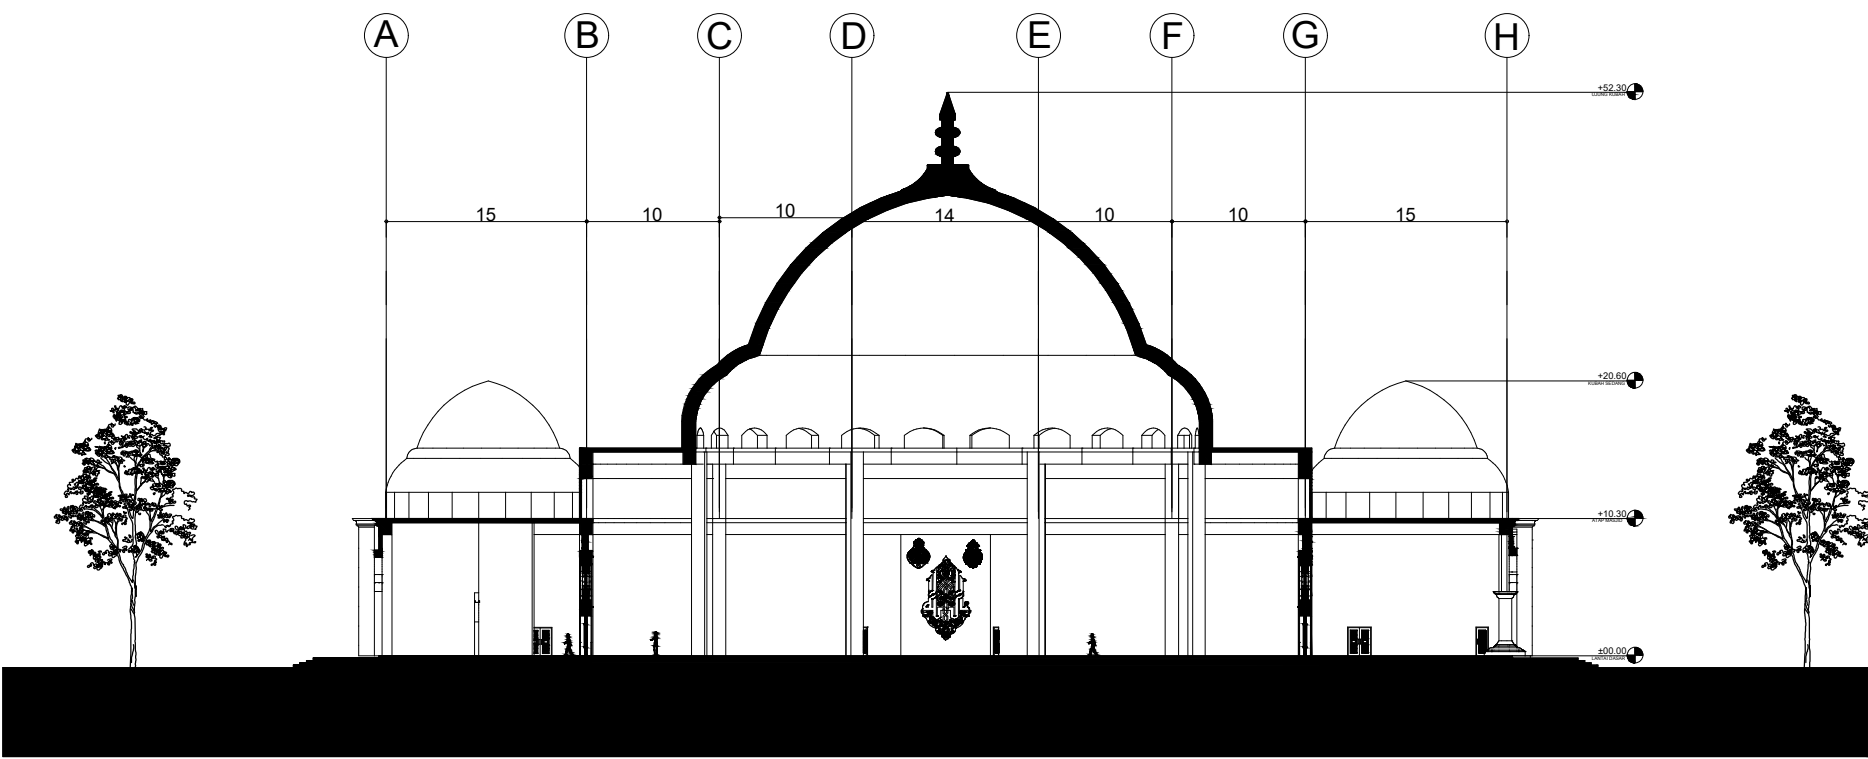


POTONGAN MASJID A-A
SKALA 1:400

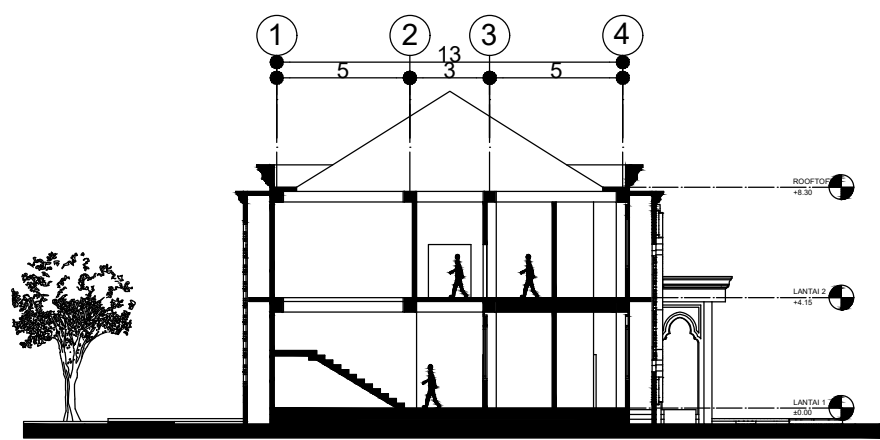


POTONGAN MELINTANG
SKALA 1:100

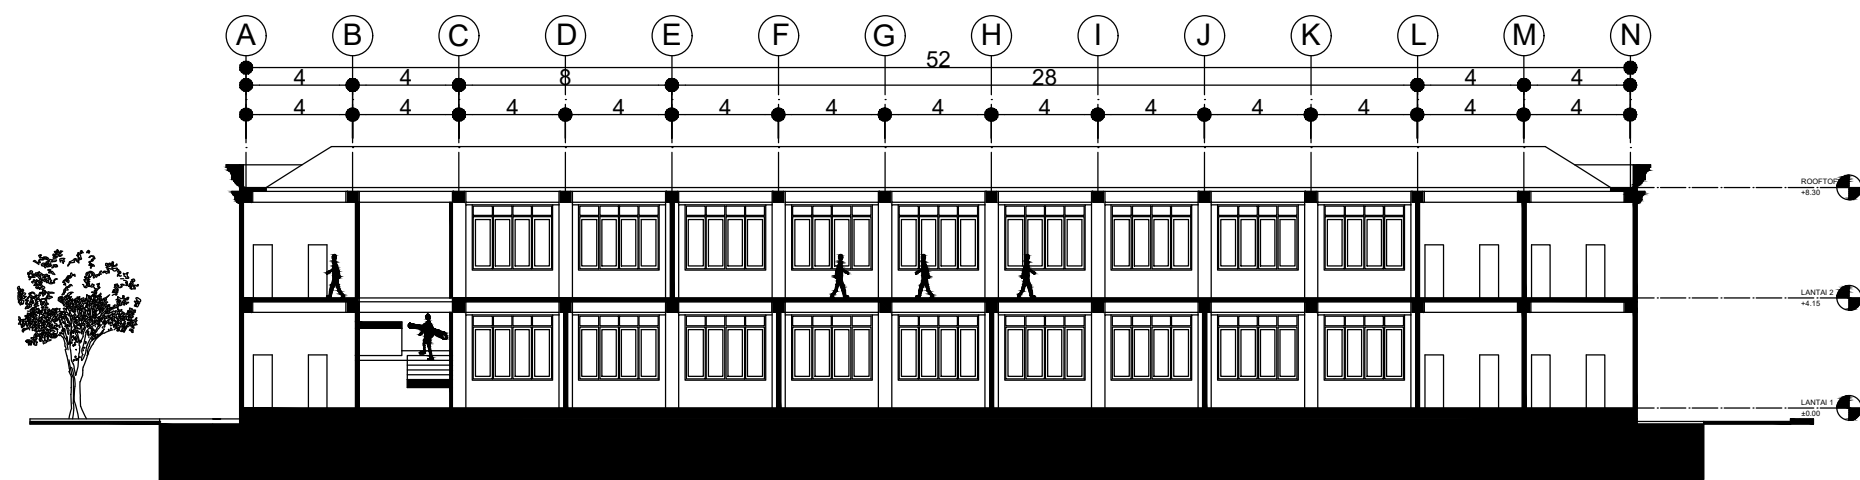


POTONGAN MEMANJANG
SKALA 1:100

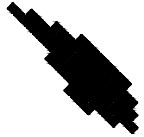
 INSTITUT TEKNOLOGI SUMATERA JURUSAN TEKNOLOGI INFRASTRUKTUR DAN KEWILAYAHAN PROGRAM STUDI ARSITEKTUR	TUGAS AKHIR SEMESTER II 2020/2021 ISLAMIC CENTER Kampus ITERA, Jalan Terusan Ryacudu, Jati Agung, Lampung Selatan	PEMBIMBING I : GURUH KRISTIADI KURNIAWAN, S.T., M.T. PEMBIMBING II : FERDIANSYAH, S.T., M.Arch	NAMA MAHASISWA : HARITS NAUFAL NIM : 24117134	TANGGAL : 27 MEI 2021
				NOMOR LEMBAR : 33 / 80

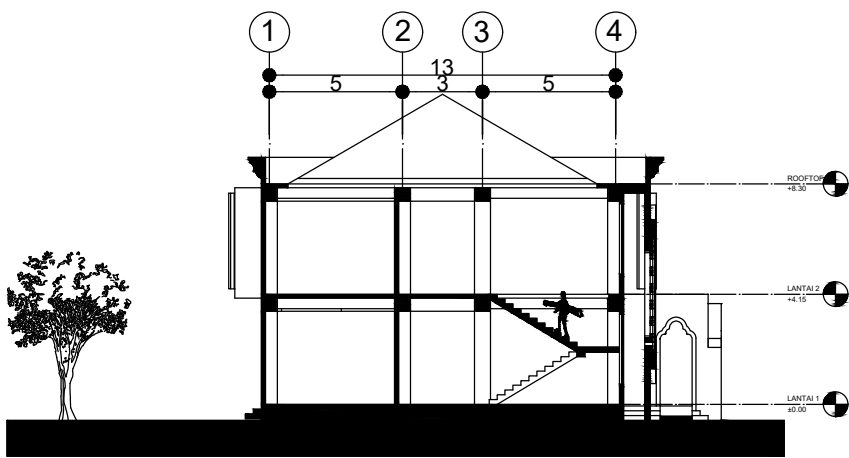


POTONGAN MELINTANG
SKALA 1:100

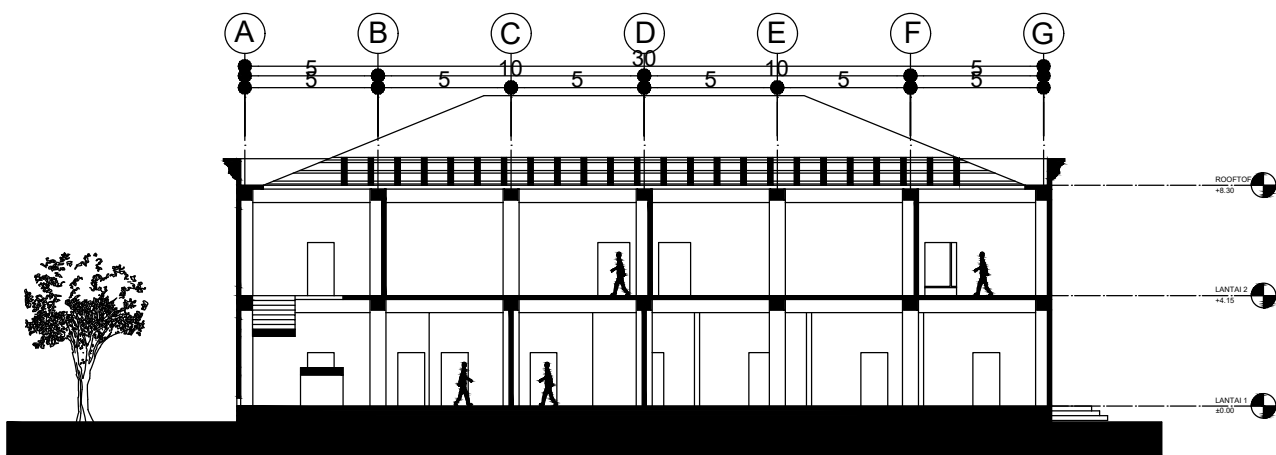


POTONGAN MEMANJANG
SKALA 1:100

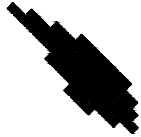
 INSTITUT TEKNOLOGI SUMATERA JURUSAN TEKNOLOGI INFRASTRUKTUR DAN KEWILAYAHAN PROGRAM STUDI ARSITEKTUR	TUGAS AKHIR SEMESTER II 2020/2021 ISLAMIC CENTER Kampus ITERA, Jalan Terusan Ryacudu, Jati Agung, Lampung Selatan	PEMBIMBING I : GURUH KRISTIADI KURNIAWAN, S.T., M.T. PEMBIMBING II : FERDIANSYAH, S.T., M.Arch	NAMA MAHASISWA : HARITS NAUFAL NIM : 24117134	TANGGAL : 27 MEI 2021
				NOMOR LEMBAR : 34 / 80

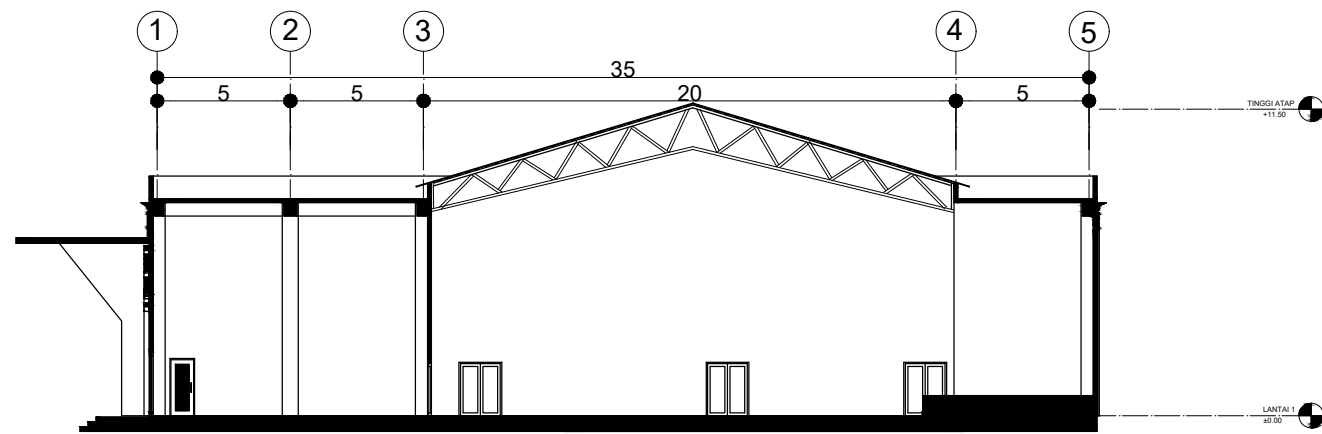


GEDUNG SERBA GUNA POTONGAN A-A
SKALA 1:200

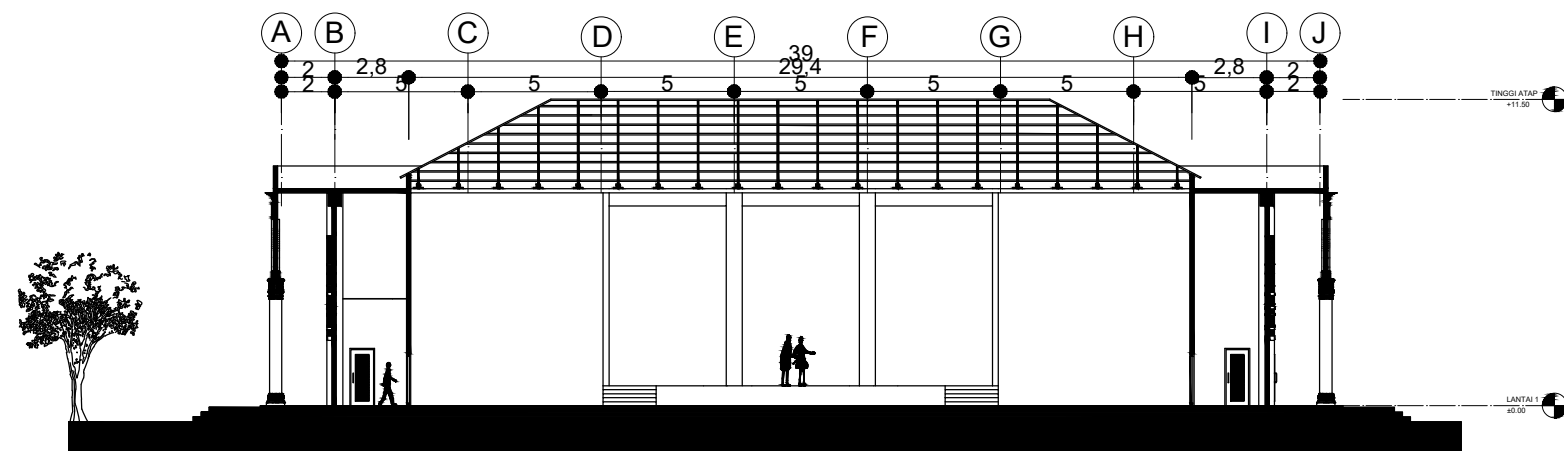


GEDUNG SERBA GUNA POTONGAN B-B
SKALA 1:200

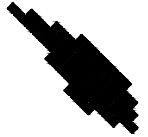
 INSTITUT TEKNOLOGI SUMATERA JURUSAN TEKNOLOGI INFRASTRUKTUR DAN KEWILAYAHAN PROGRAM STUDI ARSITEKTUR	TUGAS AKHIR SEMESTER II 2020/2021 ISLAMIC CENTER Kampus ITERA, Jalan Terusan Ryacudu, Jati Agung, Lampung Selatan	PEMBIMBING I : GURUH KRISTIADI KURNIAWAN, S.T., M.T. PEMBIMBING II : FERDIANSYAH, S.T., M.Arch	NAMA MAHASISWA : HARITS NAUFAL NIM : 24117134	TANGGAL : 27 MEI 2021
				NOMOR LEMBAR : 35 / 80

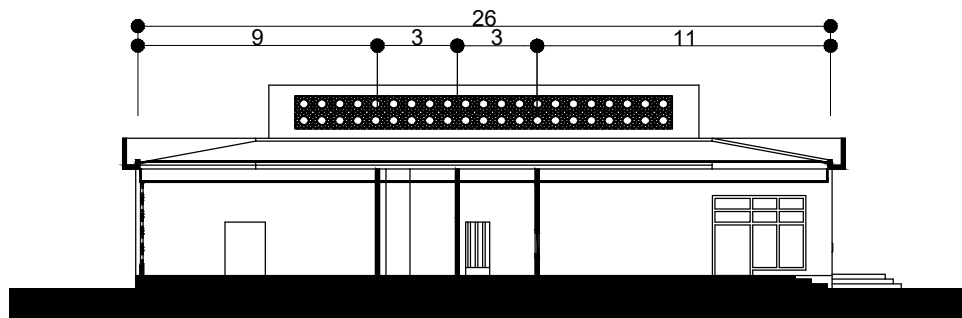

GEDUNG MEMANAH
POTONGAN A-A
SKALA 1:200

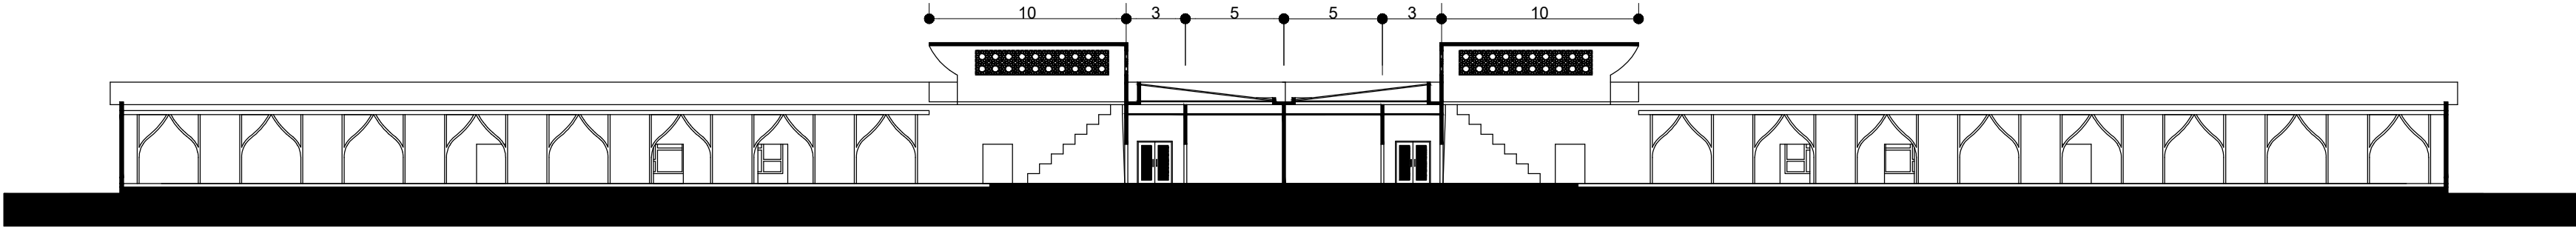

GEDUNG MEMANAH
POTONGAN B-B
SKALA 1:200

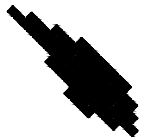

INSTITUT TEKNOLOGI SUMATERA
JURUSAN TEKNOLOGI INFRASTRUKTUR DAN KEWILAYAHAN
PROGRAM STUDI ARSITEKTUR

TUGAS AKHIR SEMESTER II 2020/2021

ISLAMIC CENTER

Kampus ITERA, Jalan Terusan Ryacudu,
Jati Agung, Lampung Selatan

PEMBIMBING I :

GURUH KRISTIADI KURNIAWAN, S.T., M.T.

PEMBIMBING II :

FERDIANSYAH, S.T., M.Arch

NAMA MAHASISWA :

HARITS NAUFAL

NIM :


24117134

TANGGAL :


27 MEI 2021

NOMOR LEMBAR :


36 / 80


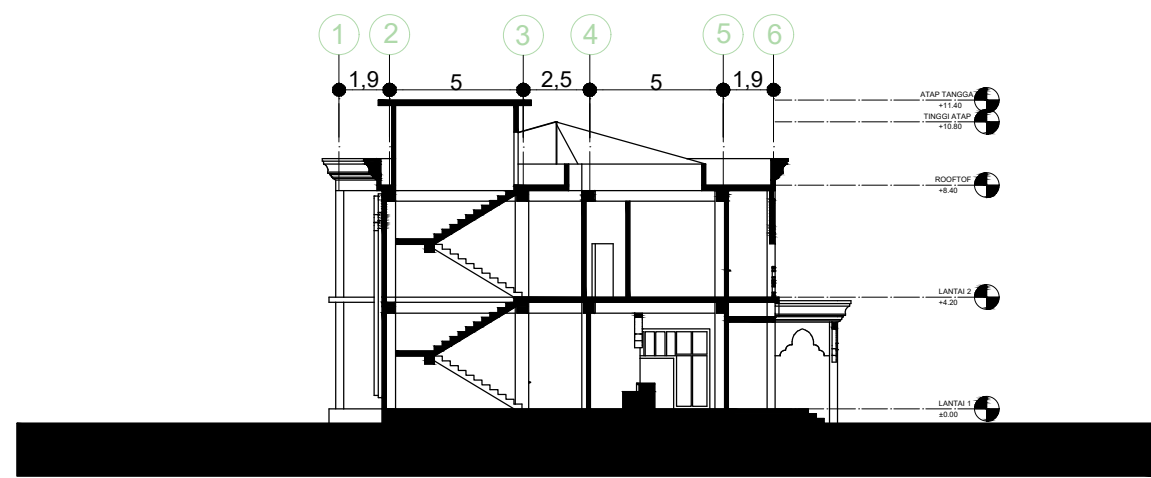



GEDUNG PENGINAPAN
POTONGAN A-A
SKALA 1:200

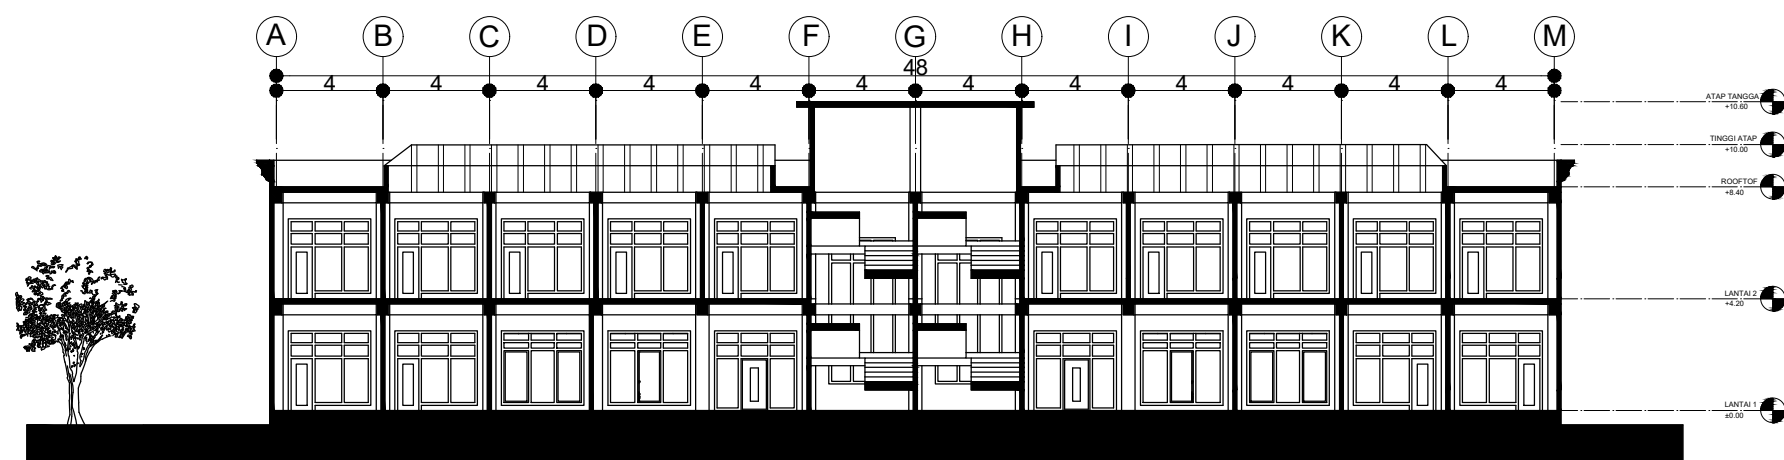


GEDUNG PENGINAPAN
POTONGAN B-B
SKALA 1:200

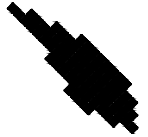
 INSTITUT TEKNOLOGI SUMATERA JURUSAN TEKNOLOGI INFRASTRUKTUR DAN KEWILAYAHAN PROGRAM STUDI ARSITEKTUR	TUGAS AKHIR SEMESTER II 2020/2021 ISLAMIC CENTER Kampus ITERA, Jalan Terusan Ryacudu, Jati Agung, Lampung Selatan	PEMBIMBING I : GURUH KRISTIADI KURNIAWAN, S.T., M.T. PEMBIMBING II : FERDIANSYAH, S.T., M.Arch	NAMA MAHASISWA : HARITS NAUFAL NIM : 24117134	TANGGAL : 27 MEI 2021
				NOMOR LEMBAR : 37 / 80

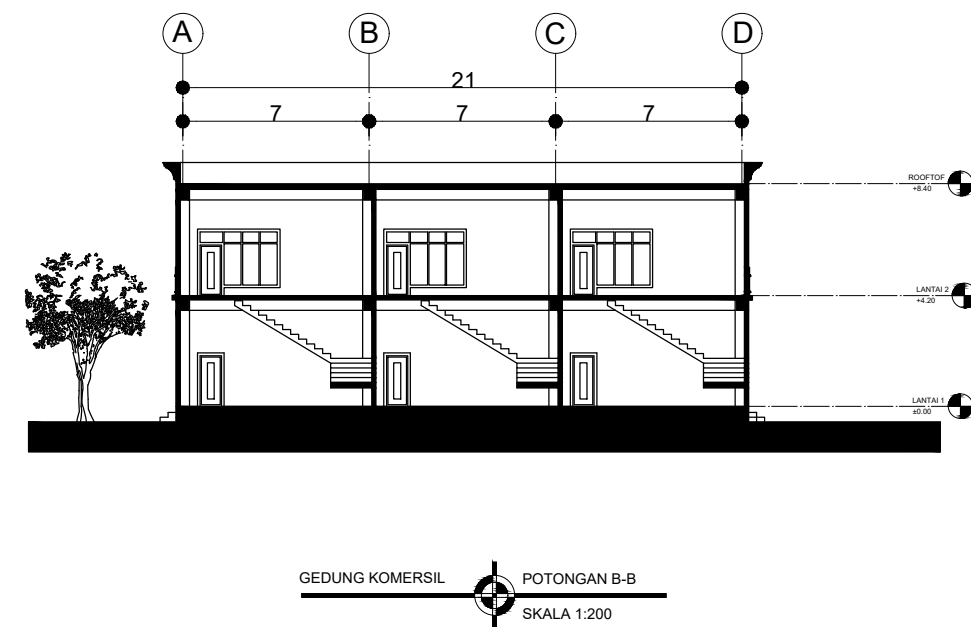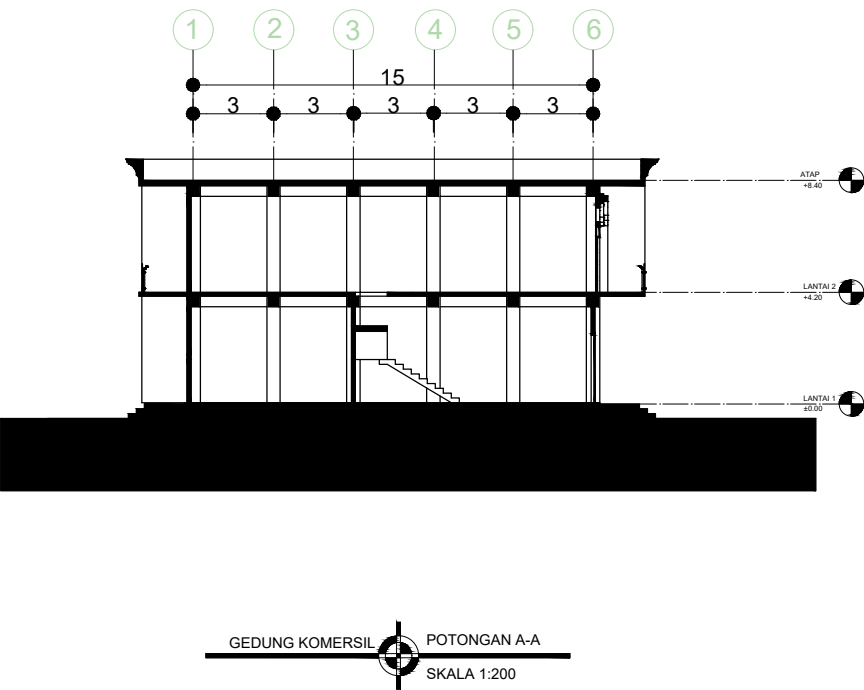

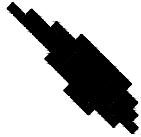 INSTITUT TEKNOLOGI SUMATERA JURUSAN TEKNOLOGI INFRASTRUKTUR DAN KEWILAYAHAN PROGRAM STUDI ARSITEKTUR	TUGAS AKHIR SEMESTER II 2020/2021 ISLAMIC CENTER Kampus ITERA, Jalan Terusan Ryacudu, Jati Agung, Lampung Selatan	PEMBIMBING I : GURUH KRISTIADI KURNIAWAN, S.T., M.T. PEMBIMBING II : FERDIANSYAH, S.T., M.Arch	NAMA MAHASISWA : HARITS NAUFAL NIM : 24117134	TANGGAL : 27 MEI 2021
				NOMOR LEMBAR : 38 / 80

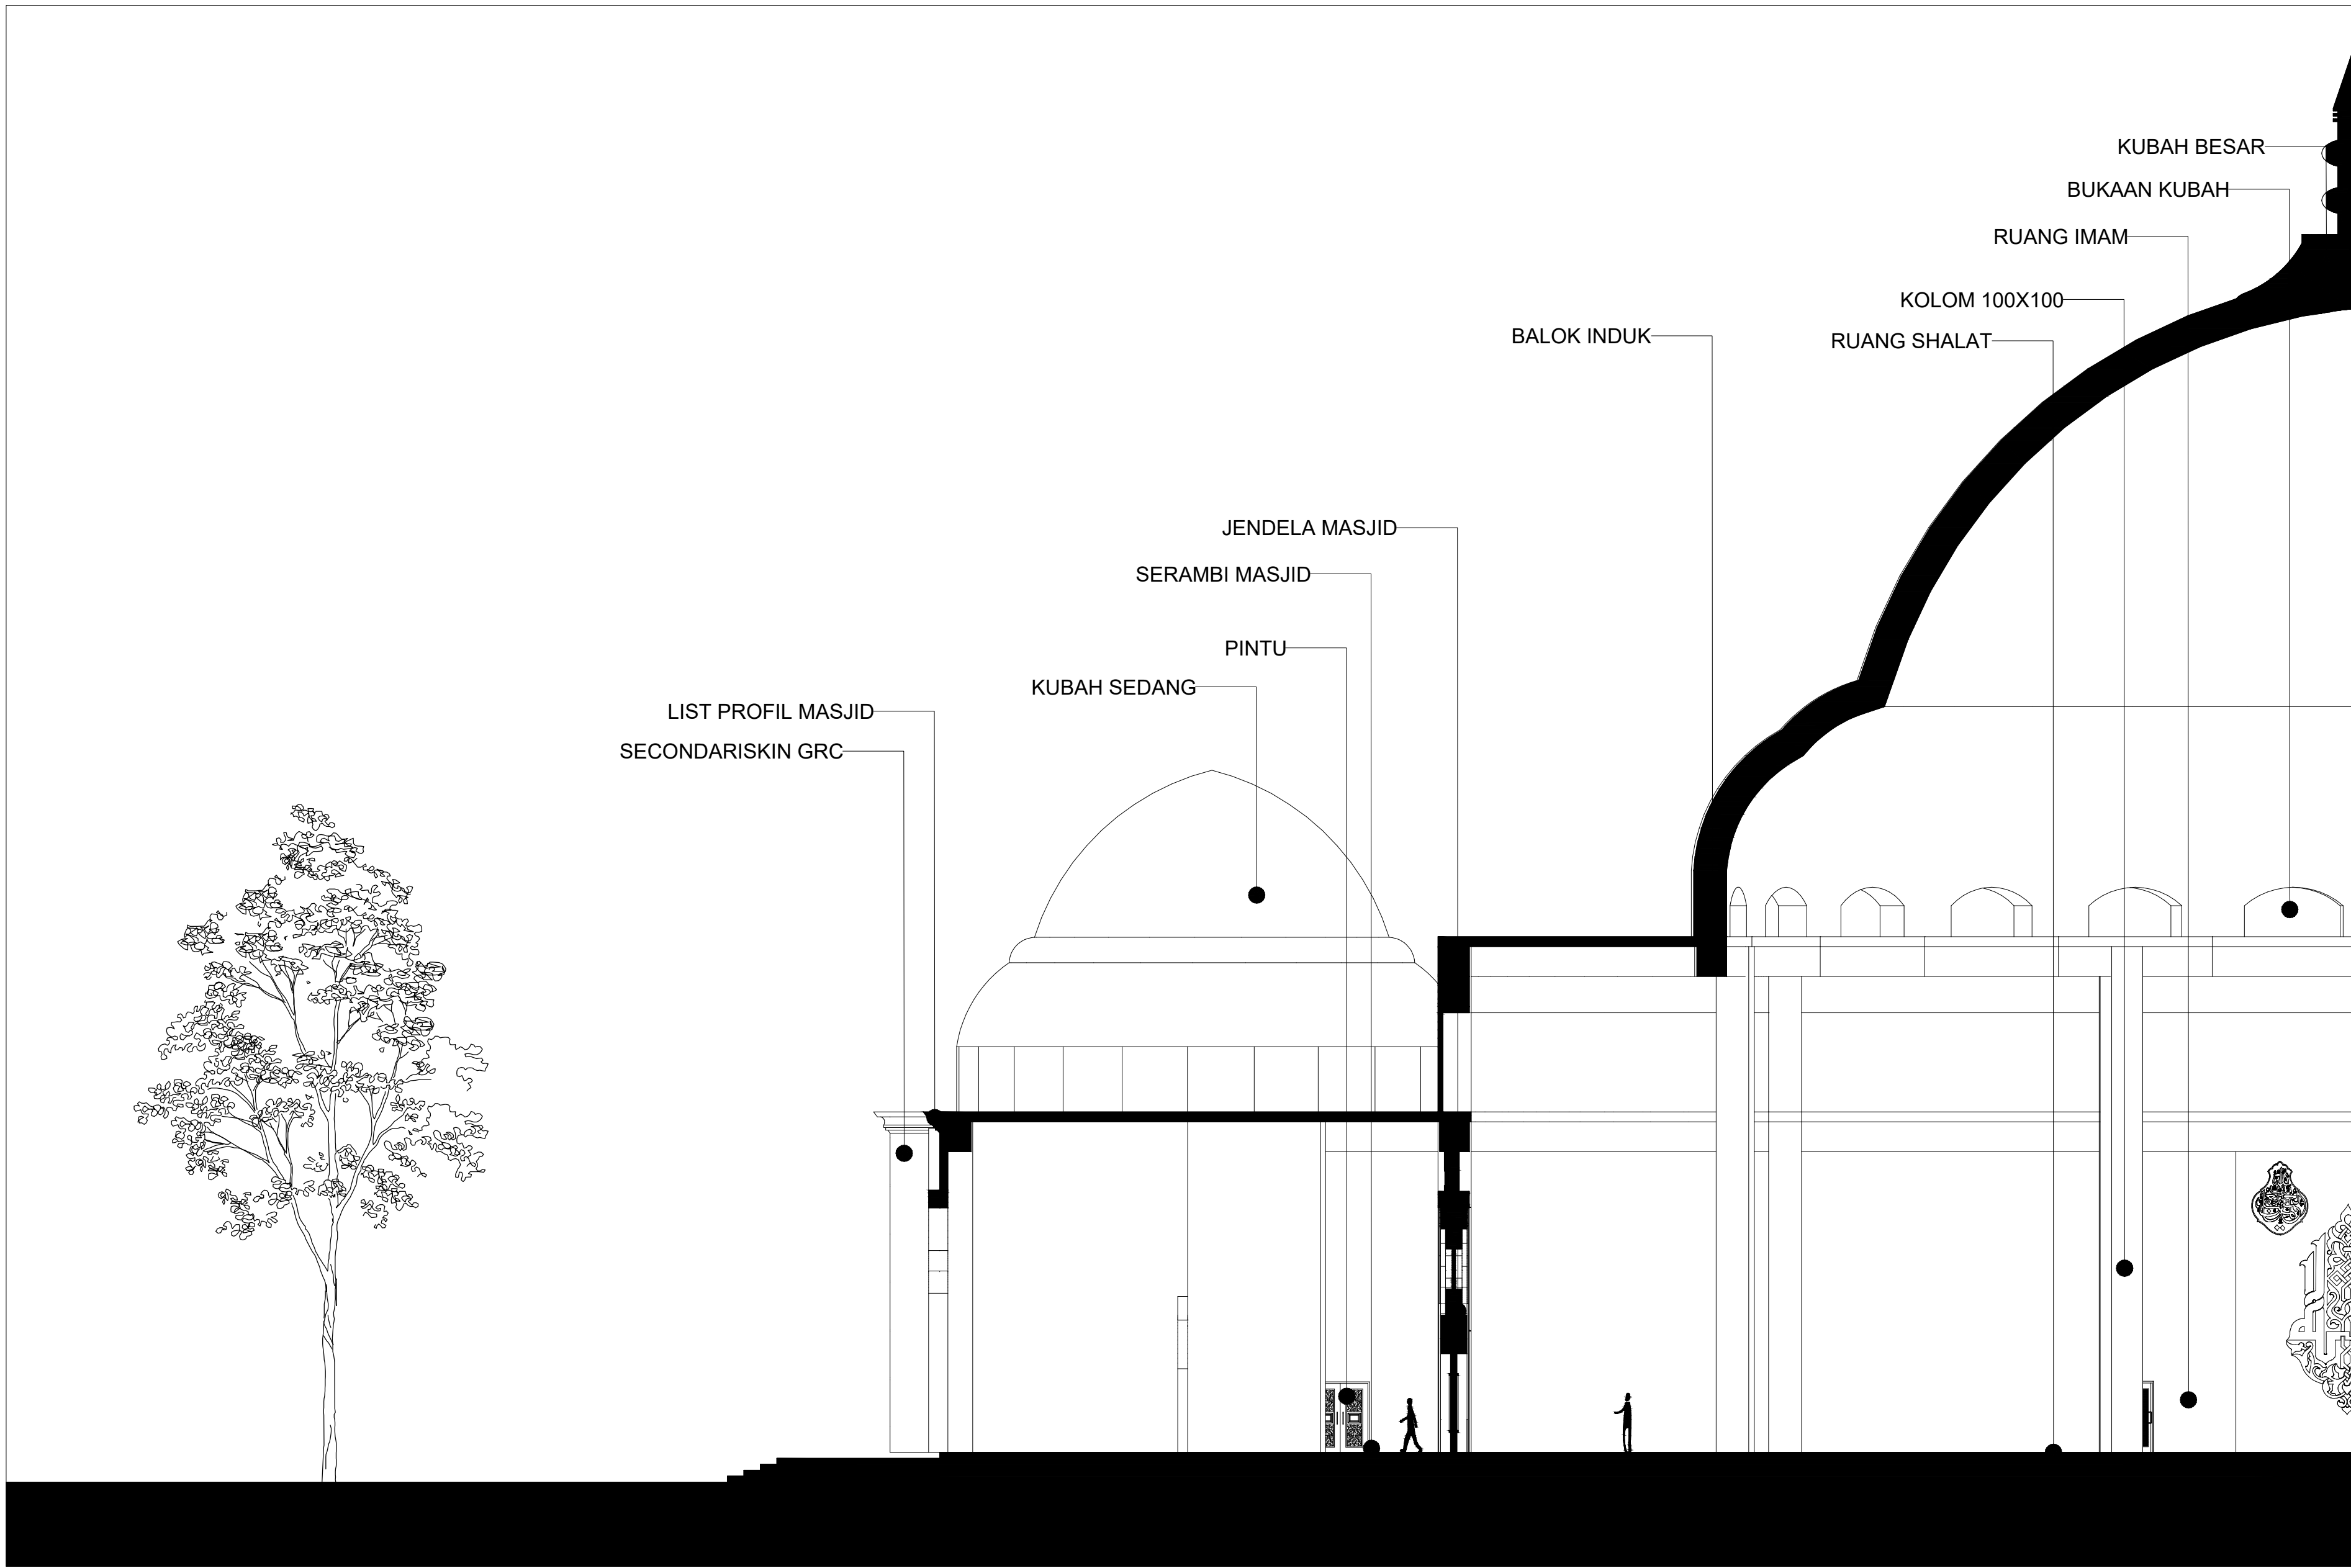

POTONGAN PRINSIP MASJID B-B
SKALA 1:100

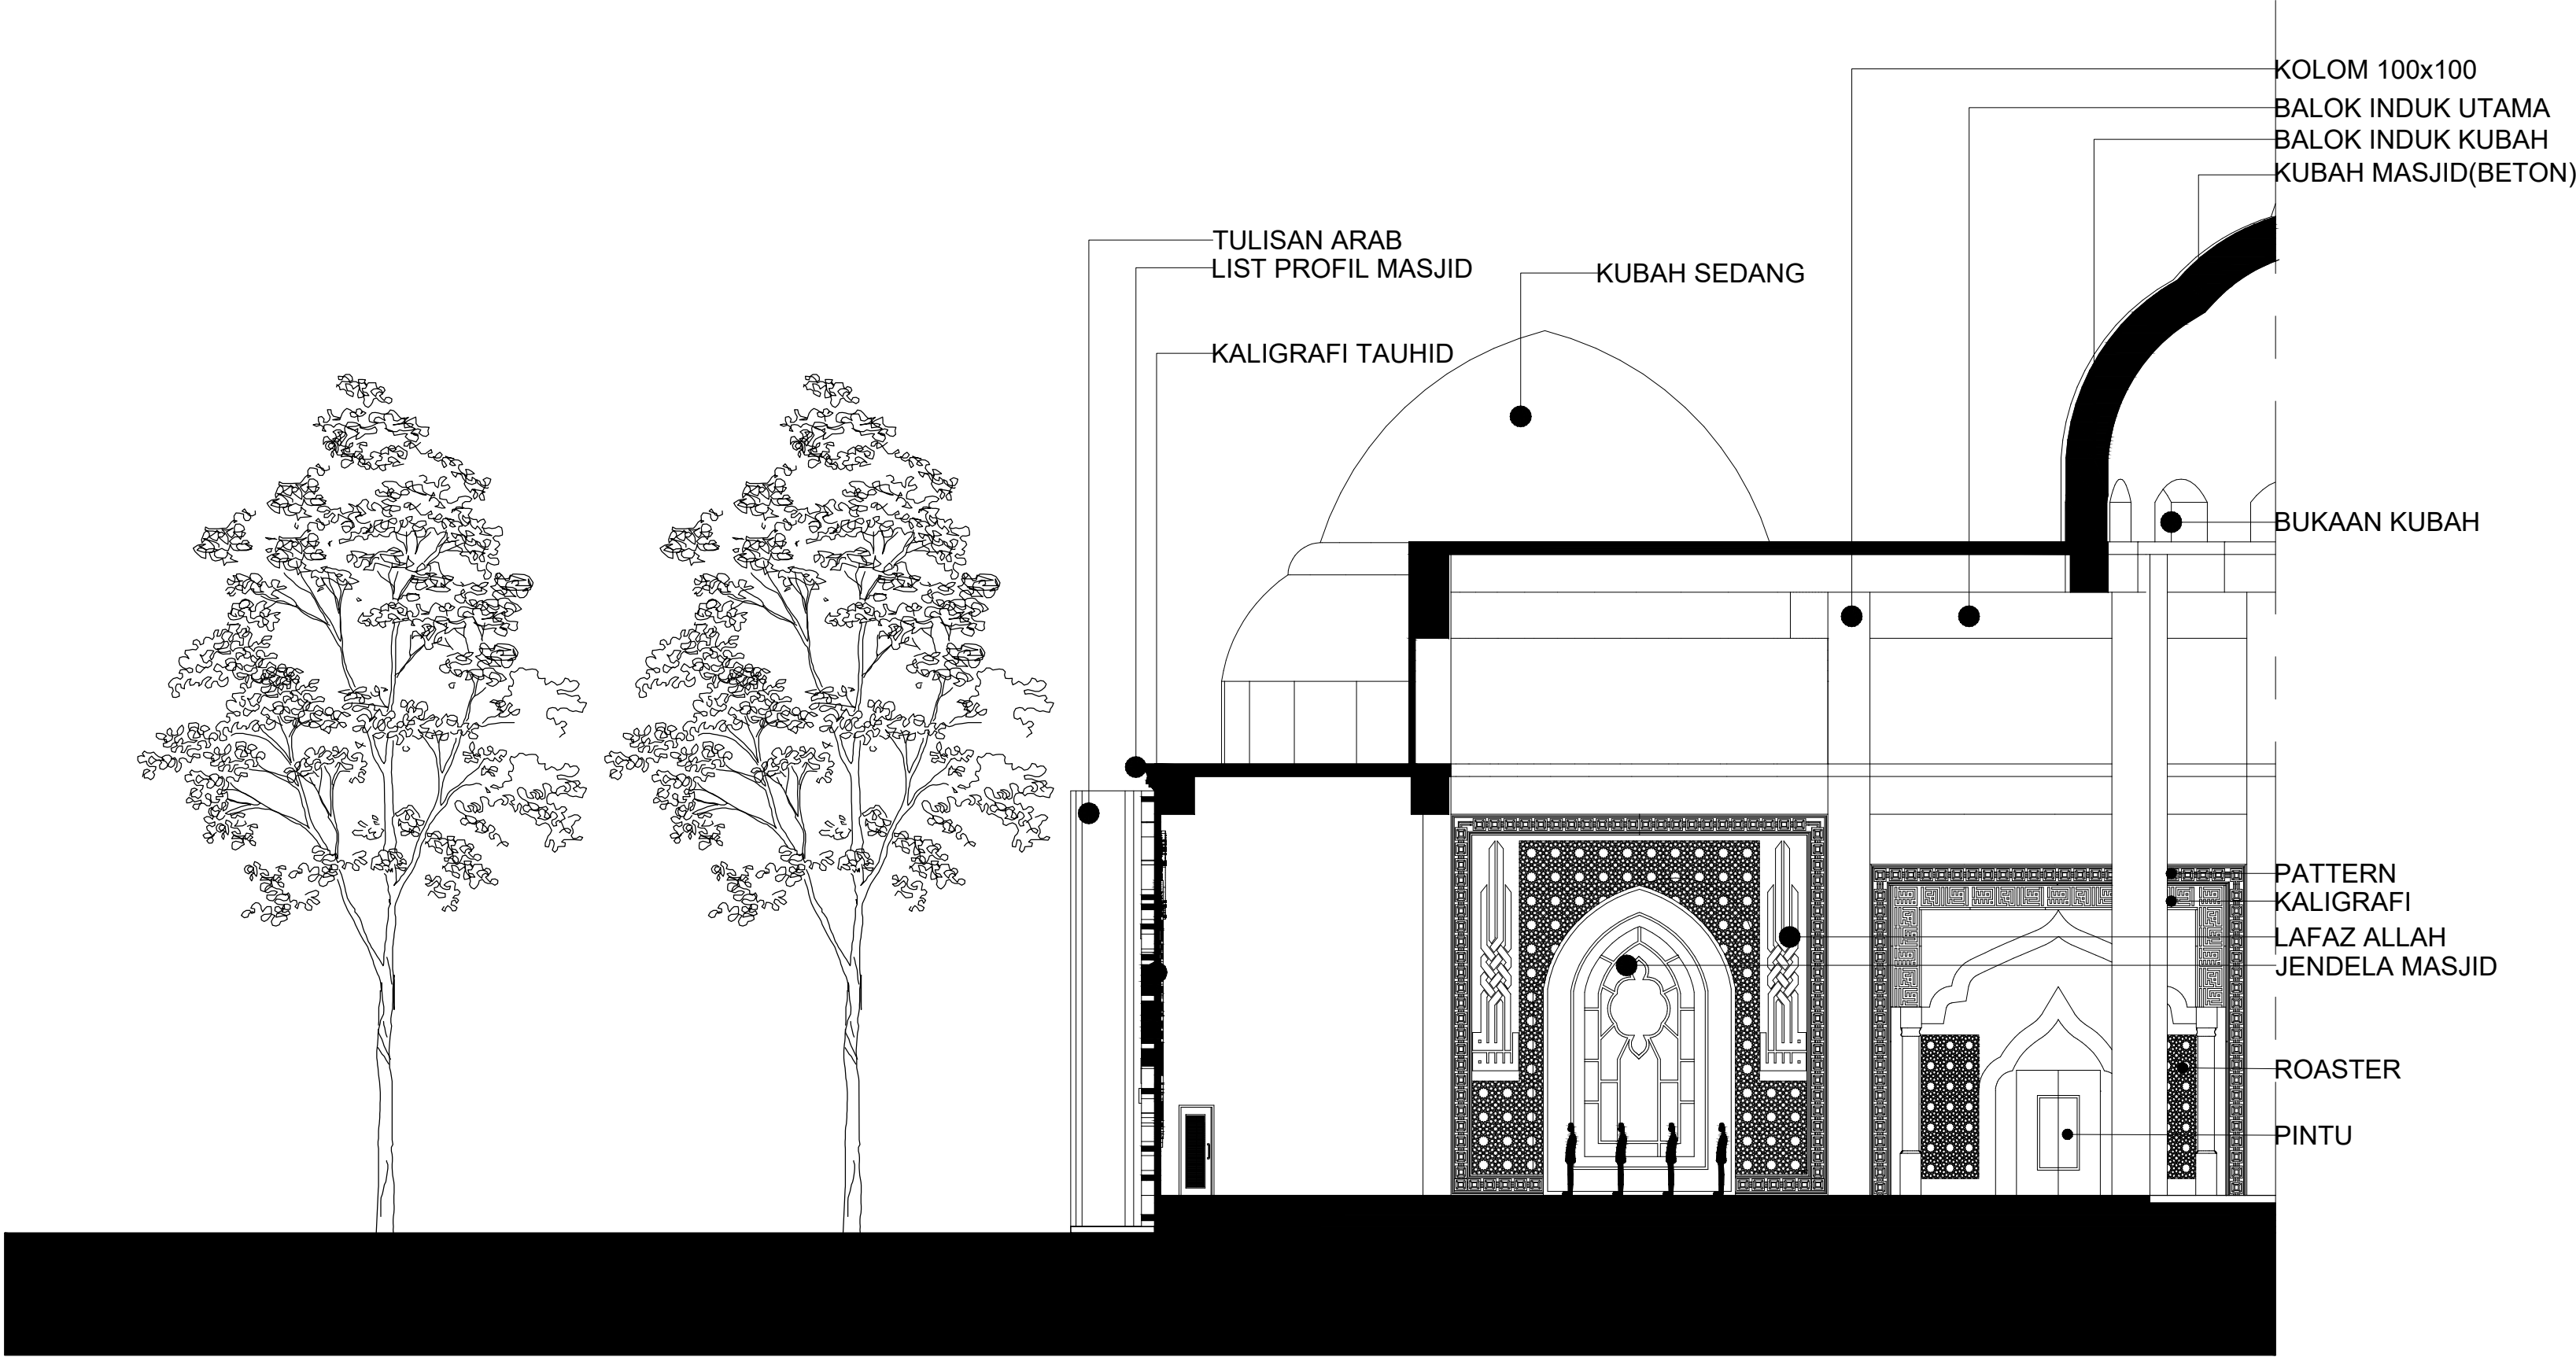



POTONGAN PRINSIP MASJID B-B
SKALA 1:100

 INSTITUT TEKNOLOGI SUMATERA JURUSAN TEKNOLOGI INFRASTRUKTUR DAN KEWILAYAHAN PROGRAM STUDI ARSITEKTUR	TUGAS AKHIR SEMESTER II 2020/2021 ISLAMIC CENTER Kampus ITERA, Jalan Terusan Ryacudu, Jati Agung, Lampung Selatan	PEMBIMBING I : GURUH KRISTIADI KURNIAWAN, S.T., M.T. PEMBIMBING II : FERDIANSYAH, S.T., M.Arch	NAMA MAHASISWA : HARITS NAUFAL	TANGGAL : 27 MEI 2021
			NIM : 24117134	NOMOR LEMBAR : 40 / 80


TAMPAK DEPAN FASADE




TAMPAK SAMPING FASADE

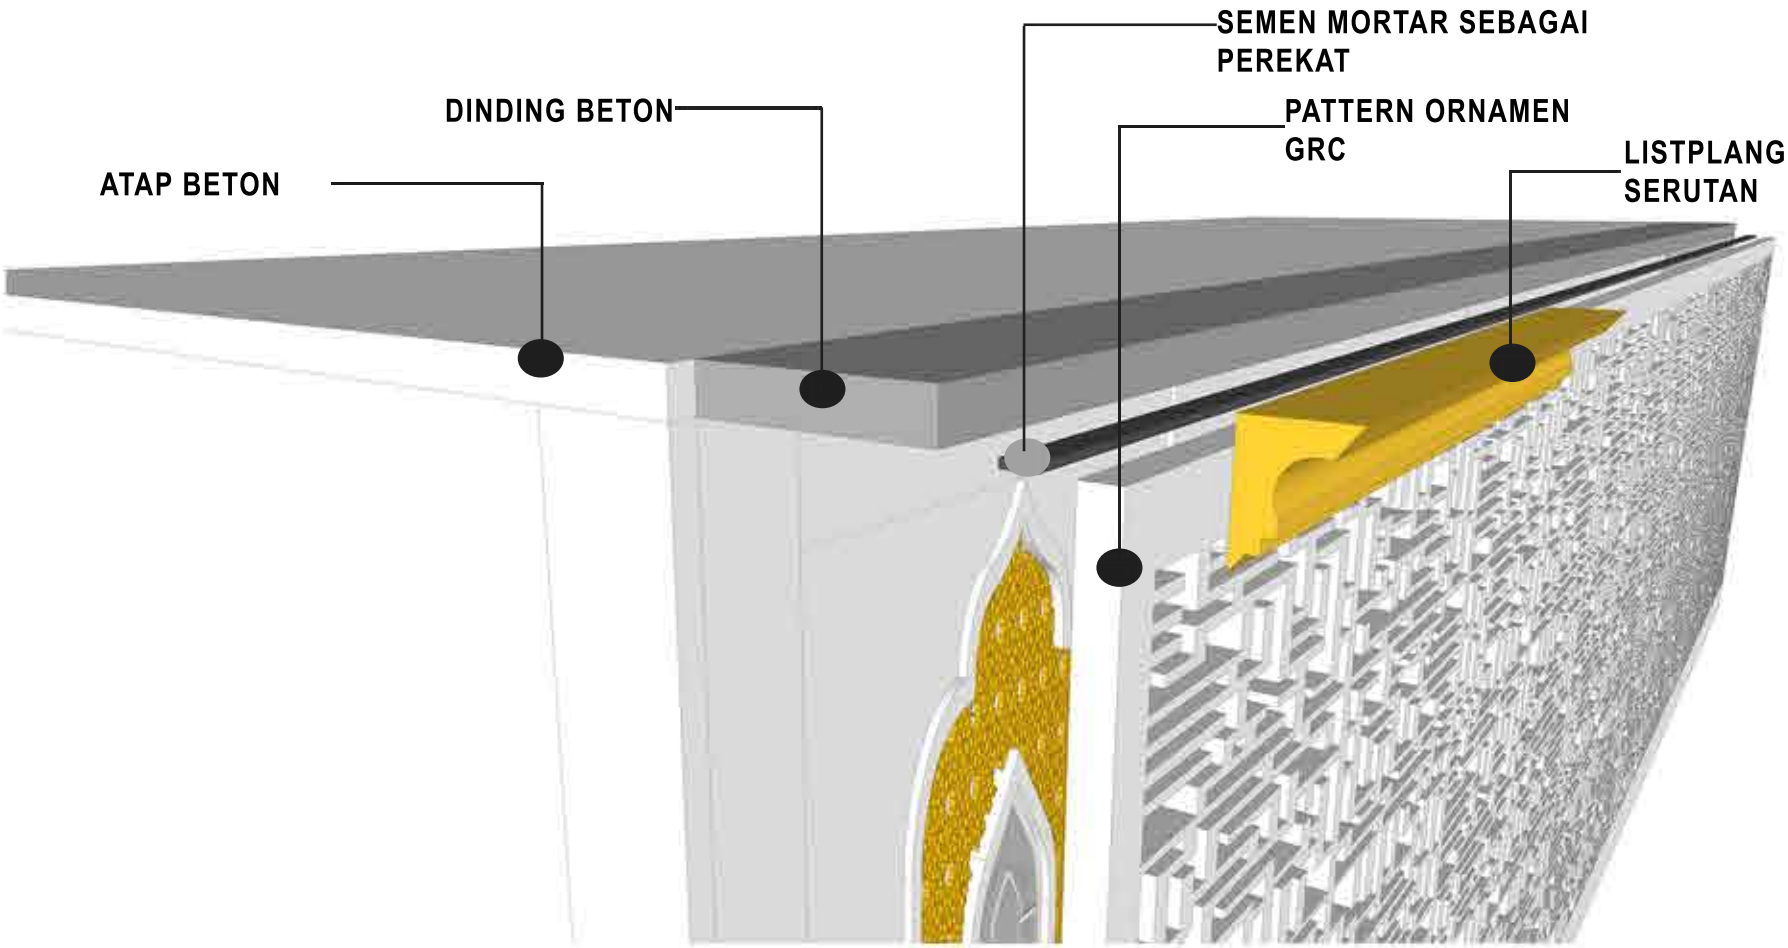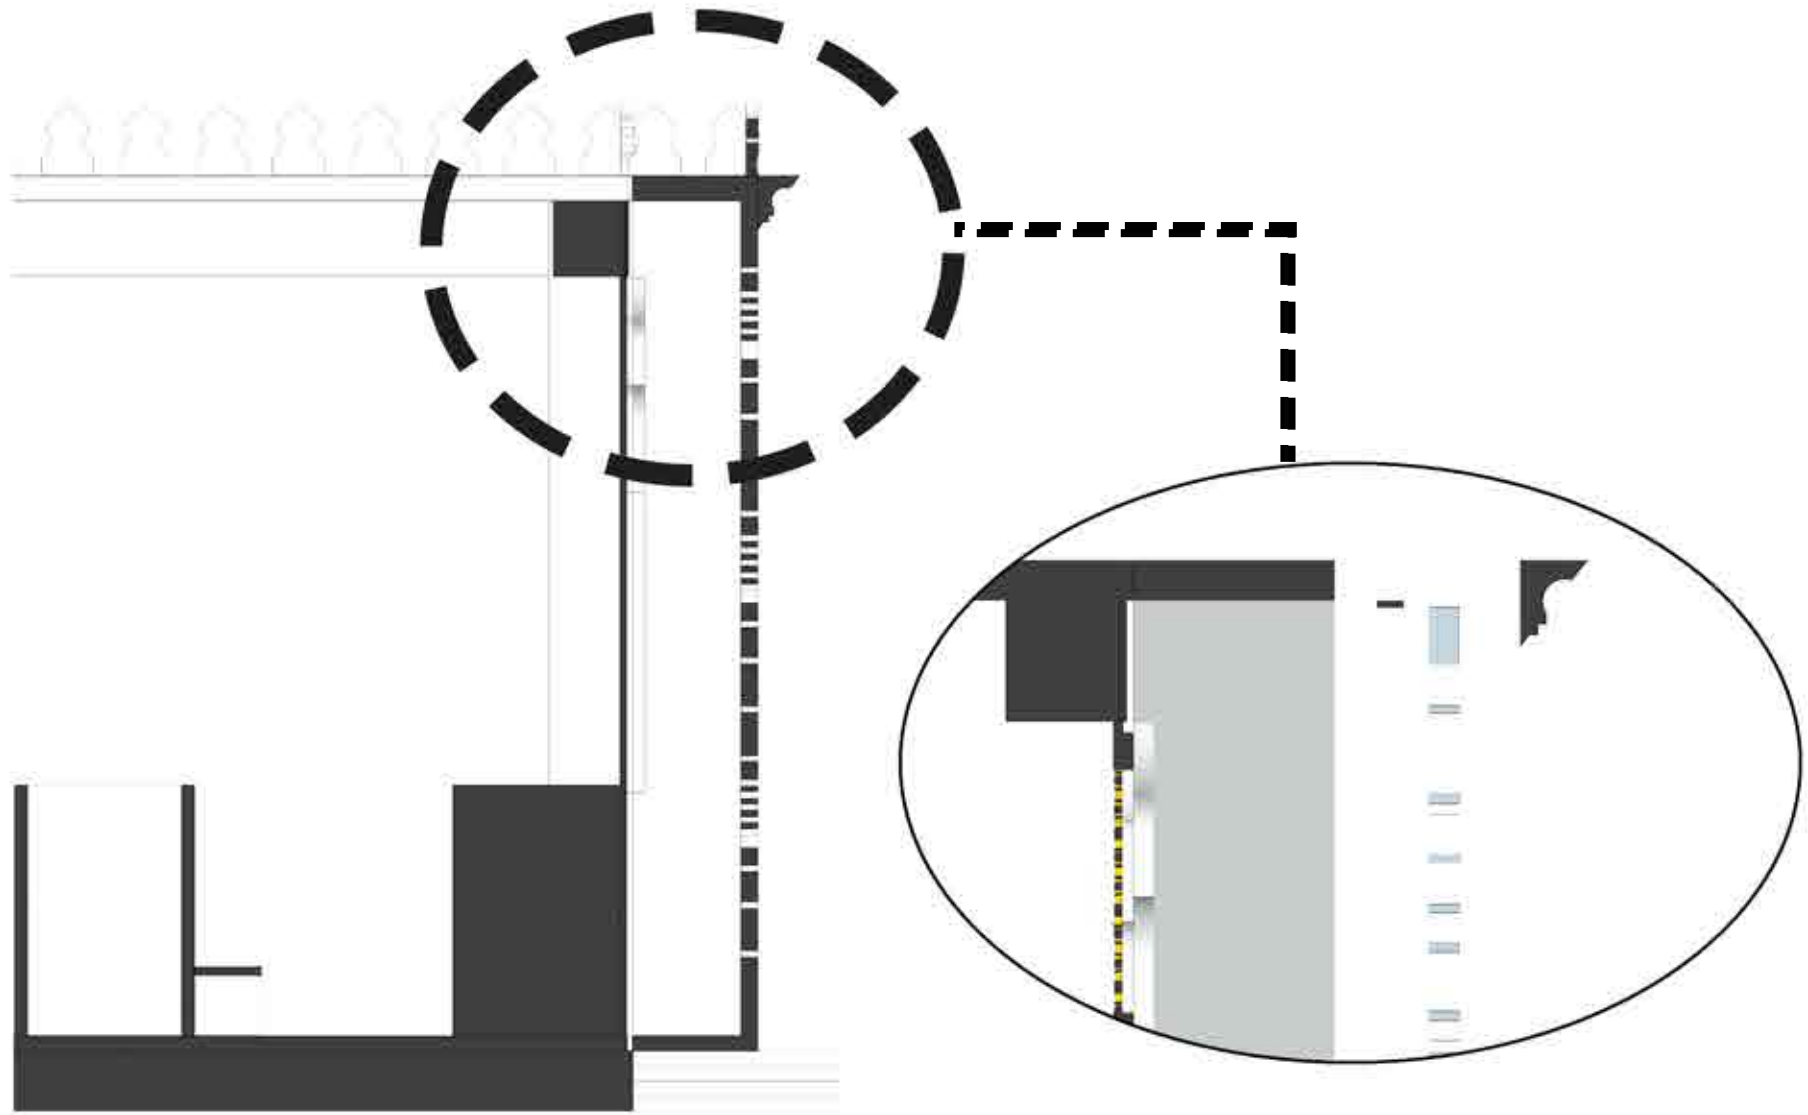


FASADE TIPIKAL MASJID

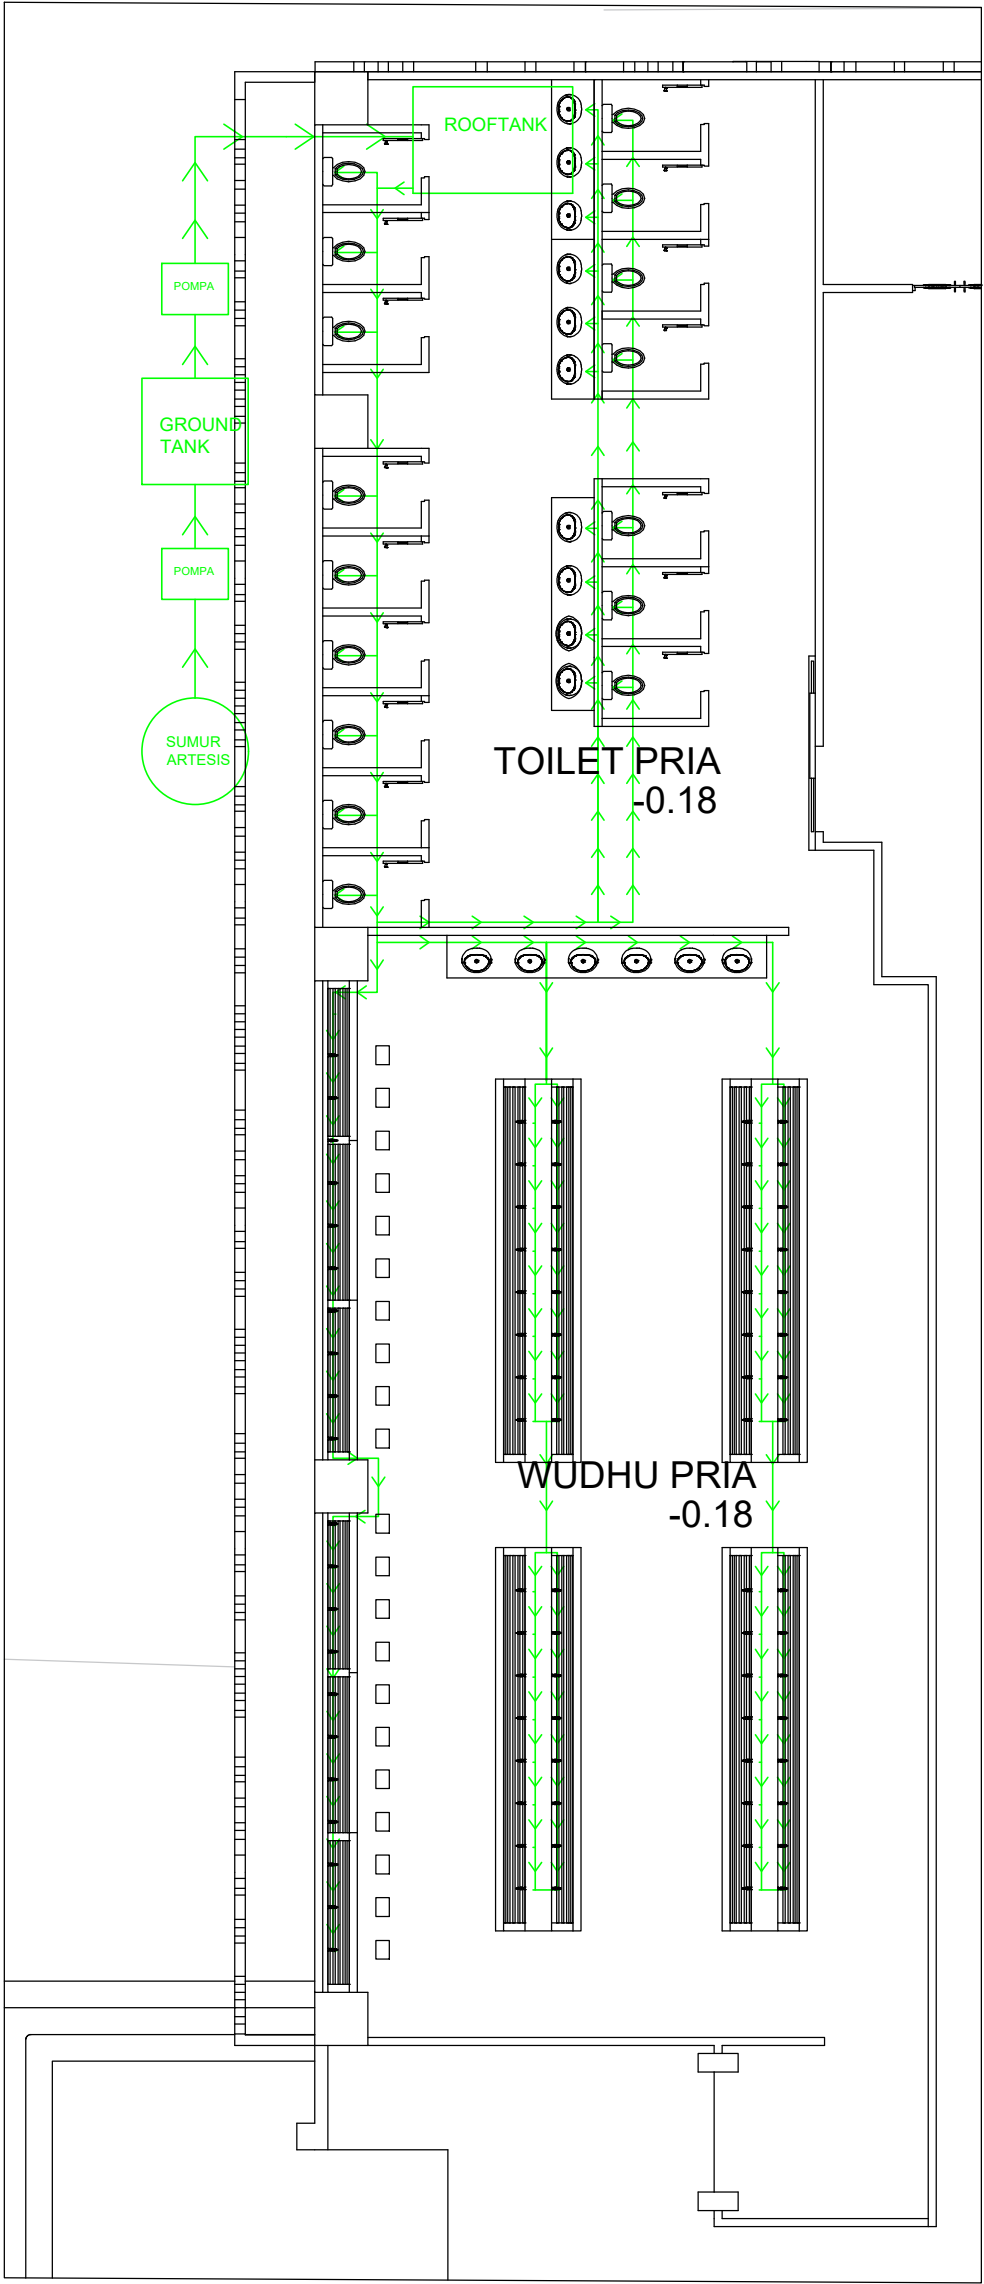

AIR BERSIH A

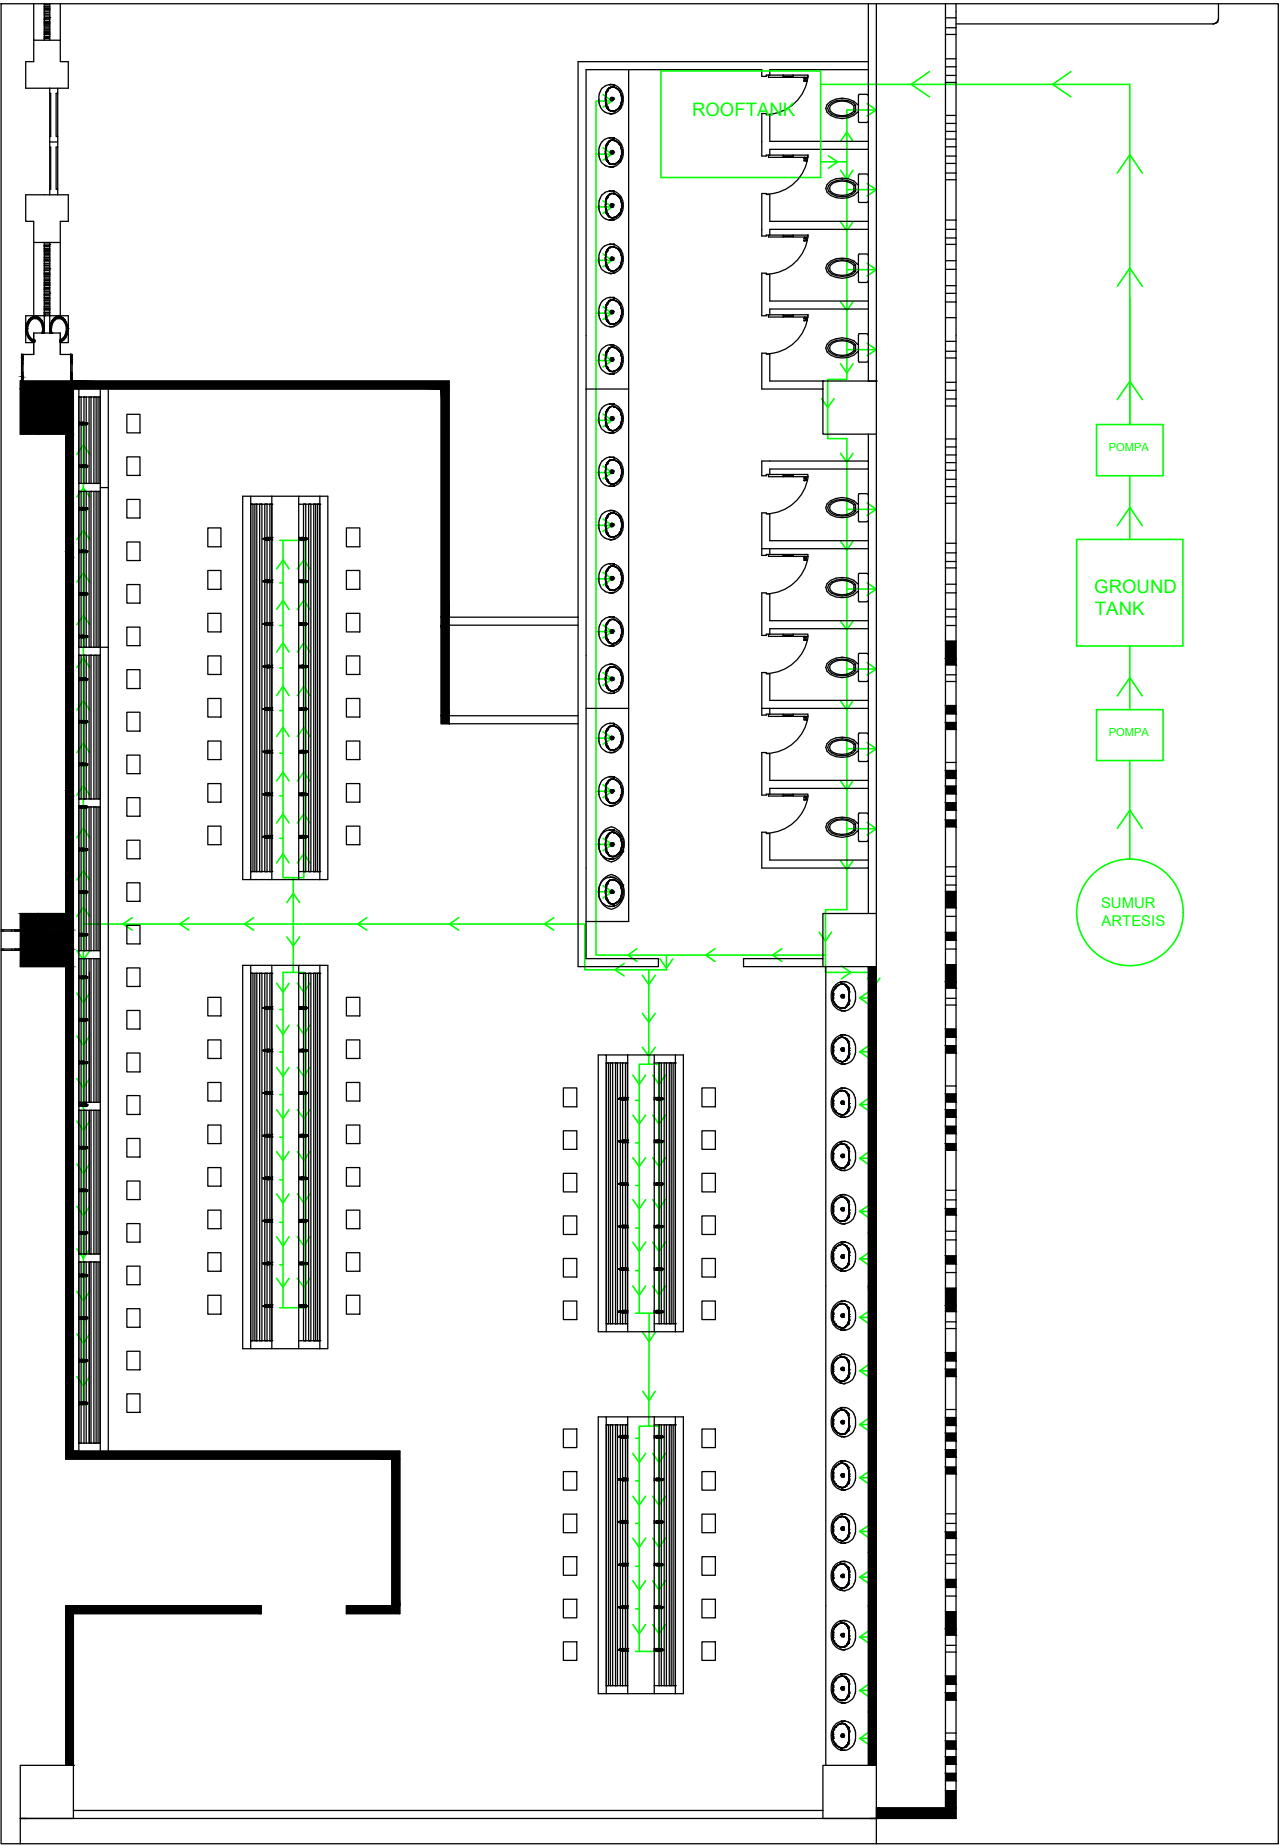

AIR BERSIH B

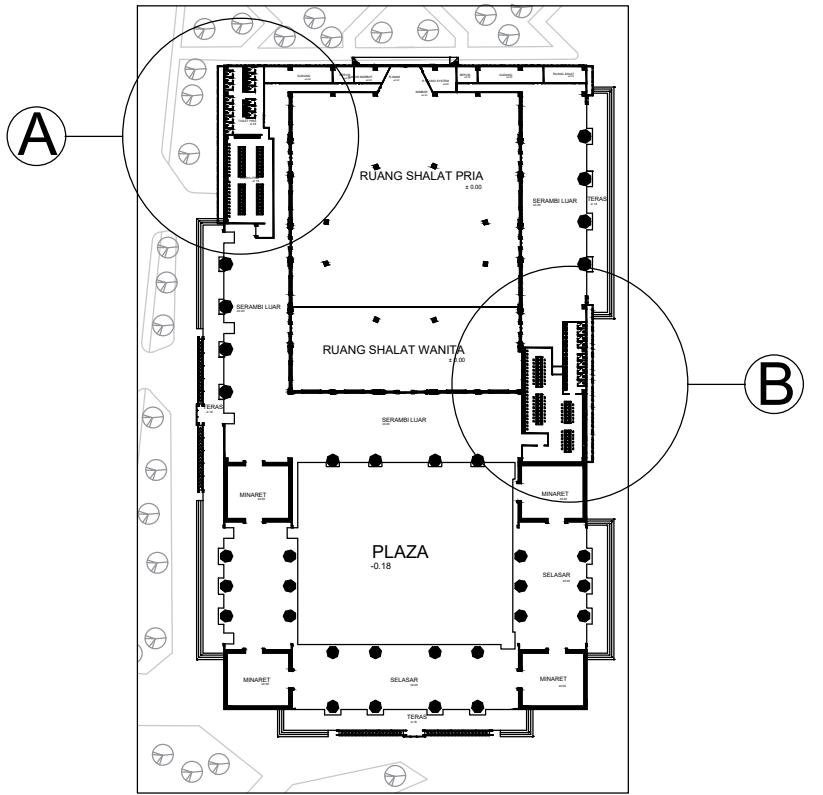

KEYPLAN



DENAH AIR BERSIH MASJID

SKALA 1:500



INSTITUT TEKNOLOGI SUMATERA
JURUSAN TEKNOLOGI INFRASTRUKTUR DAN KEWILAYAHAN
PROGRAM STUDI ARSITEKTUR

TUGAS AKHIR SEMESTER II 2020/2021

ISLAMIC CENTER

Kampus ITERA, Jalan Terusan Ryacudu,
Jati Agung, Lampung Selatan

PEMBIMBING I :
GURUH KRISTIADI KURNIAWAN, S.T., M.T.

PEMBIMBING II :
FERDIANSYAH, S.T., M.Arch

NAMA MAHASISWA :
HARITS NAUFAL

NIM :
24117134

TANGGAL :
27 MEI 2021

NOMOR LEMBAR :
42 / 80