TAMPAK DEPAN

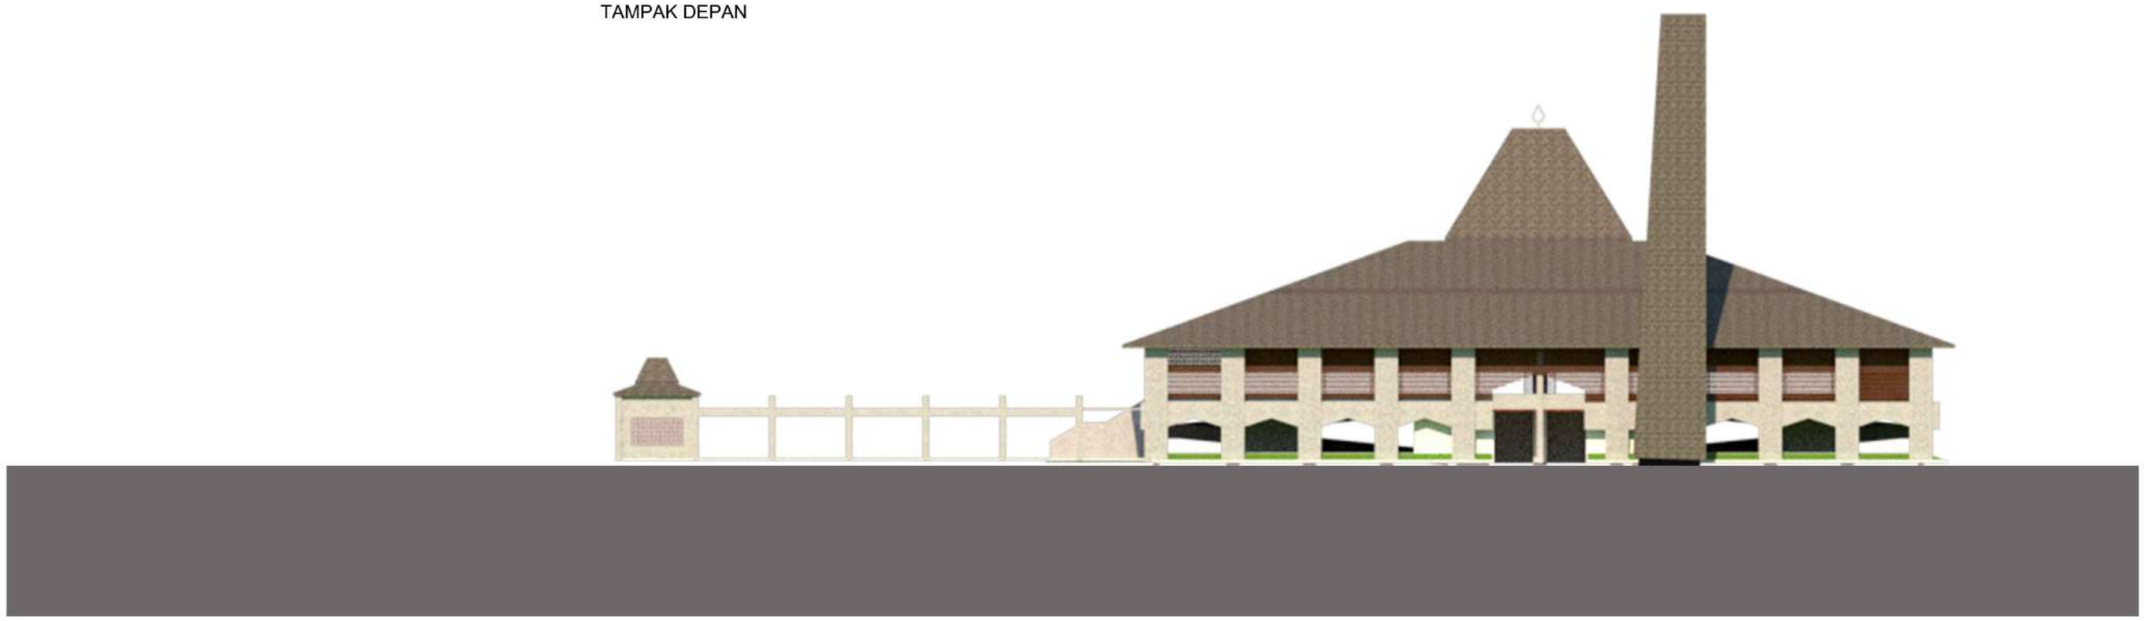

TAMPAK KANAN

TAMPAK MASJID
1:200

0 5 10 15 20

INSTITUT TEKNOLOGI SUMATERA
JURUSAN TEKNOLOGI INFRASTRUKTUR DAN KEWILAYAHAN
PROGRAM STUDI ARSITEKTUR

TUGAS AKHIR SEMESTER II 2019/2020

ISLAMIC CENTER
KOTA METRO

Jl AH. Nasution No. 214, Yosodadi
Metro Timur, Kota Metro, Provinsi Lampung

PEMBIMBING I :
GURUH KRISTIADI KURNIAWAN, S.T., M.T.

PEMBIMBING II :
FERDIANSYAH S.T., M.Arch

NAMA MAHASISWA :
MUHAMMAD RAMIZ FAKHRI

NIM :
24117123

TANGGAL :
27 MEI 2021

NOMOR LEMBAR :
12/49

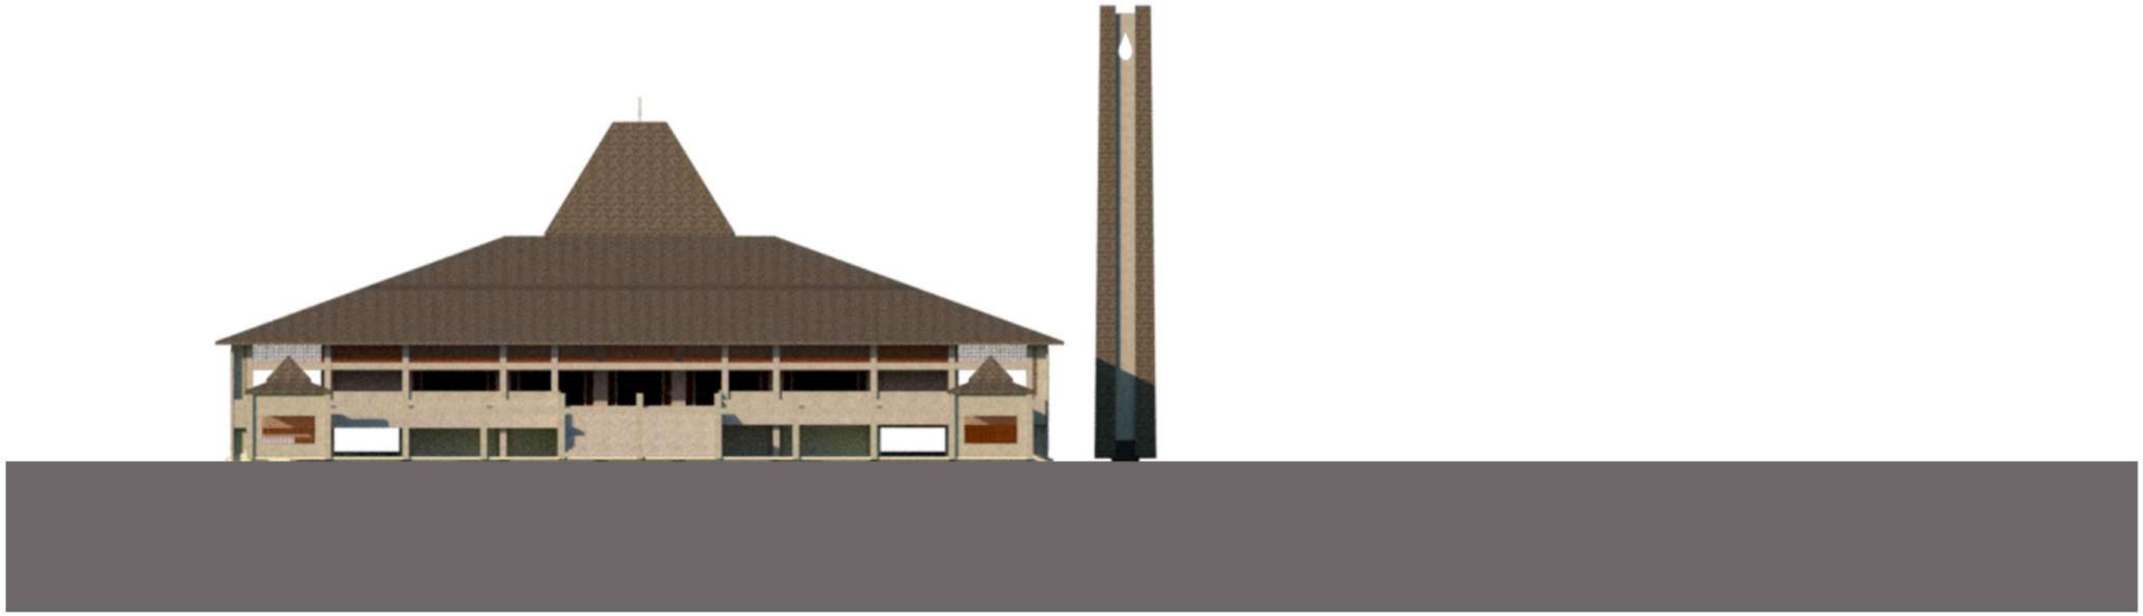

TAMPAK BELAKANG

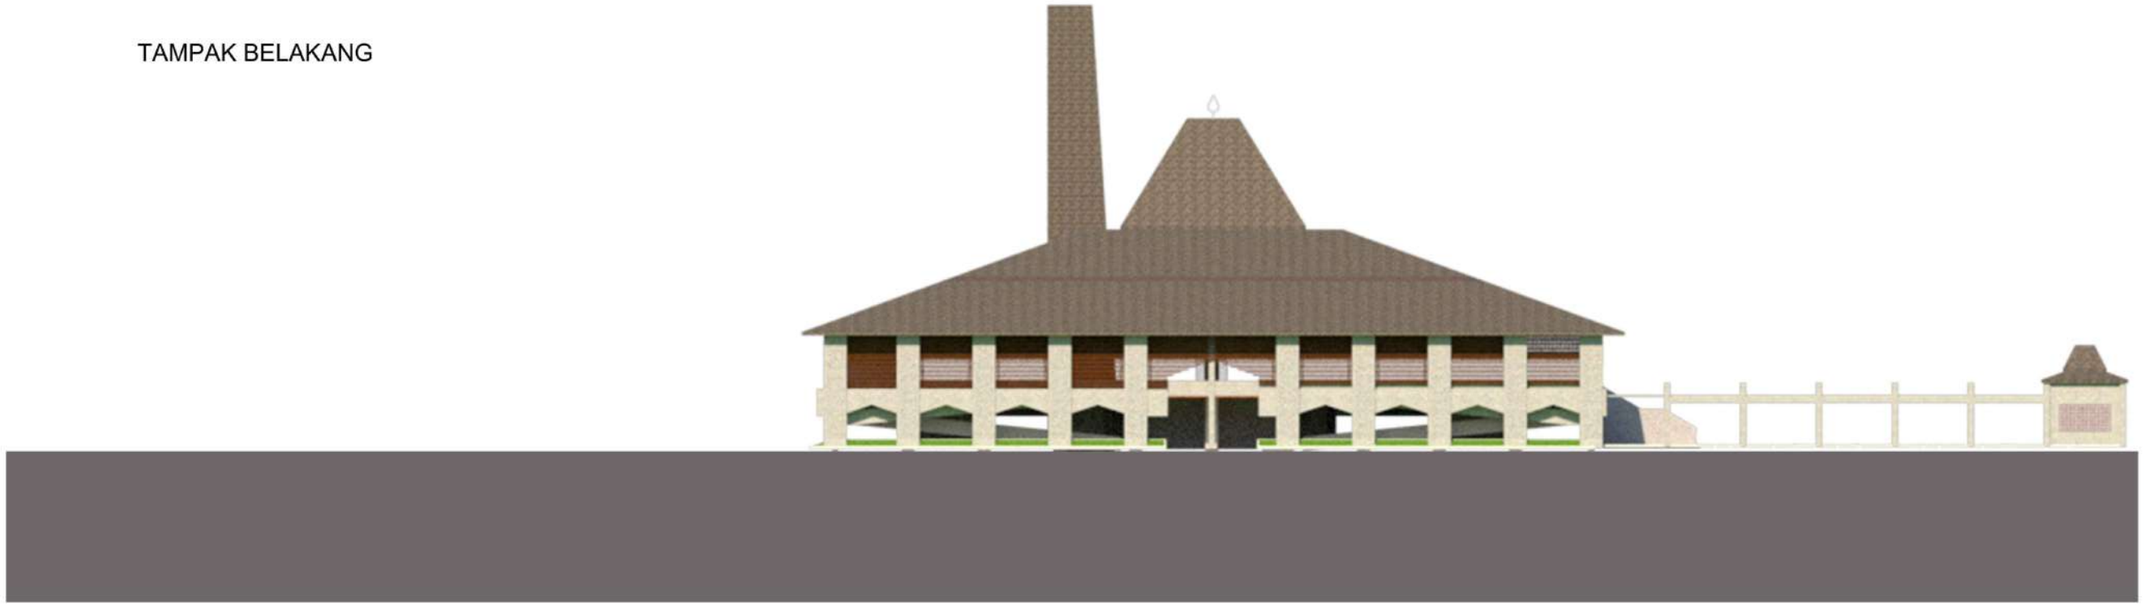

TAMPAK KIRI

TAMPAK MASJID
1:200

0 5 10 15 20

INSTITUT TEKNOLOGI SUMATERA JURUSAN TEKNOLOGI INFRASTRUKTUR DAN KEWILAYAHAN PROGRAM STUDI ARSITEKTUR	TUGAS AKHIR SEMESTER II 2019/2020 ISLAMIC CENTER KOTA METRO Jl AH. Nasution No. 214, Yosodadi Metro Timur, Kota Metro, Provinsi Lampung	PEMBIMBING I : GURUH KRISTIADI KURNIAWAN, S.T., M.T. PEMBIMBING II : FERDIANSYAH S.T., M.Arch	NAMA MAHASISWA : MUHAMMAD RAMIZ FAKHRI NIM : 24117123	TANGGAL : 27 MEI 2021 NOMOR LEMBAR : 13/49

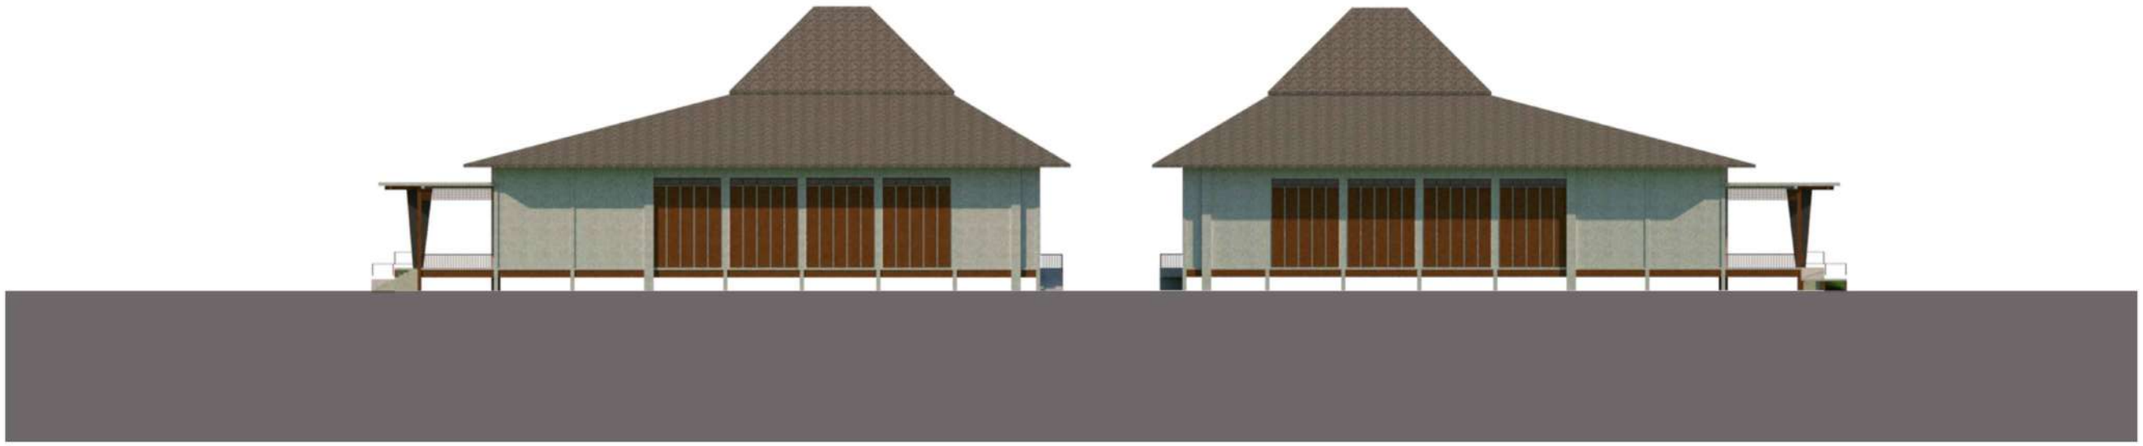

TAMPAK KANAN

TAMPAK KIRI

TAMPAK BELAKANG

TAMPAK DEPAN

TAMPAK GEDUNG SERBA GUNA

1:200

0 5 10 15 20

INSTITUT TEKNOLOGI SUMATERA
JURUSAN TEKNOLOGI INFRASTRUKTUR DAN KEWILAYAHAN
PROGRAM STUDI ARSITEKTUR

TUGAS AKHIR SEMESTER II 2019/2020

ISLAMIC CENTER
KOTA METRO

Jl AH. Nasution No. 214, Yosodadi
Metro Timur, Kota Metro, Provinsi Lampung

PEMBIMBING I :
GURUH KRISTIADI KURNIAWAN, S.T., M.T.

PEMBIMBING II :
FERDIANSYAH S.T., M.Arch

NAMA MAHASISWA :
MUHAMMAD RAMIZ FAKHRI

NIM :
24117123

TANGGAL :
27 MEI 2021

NOMOR LEMBAR :
14/49

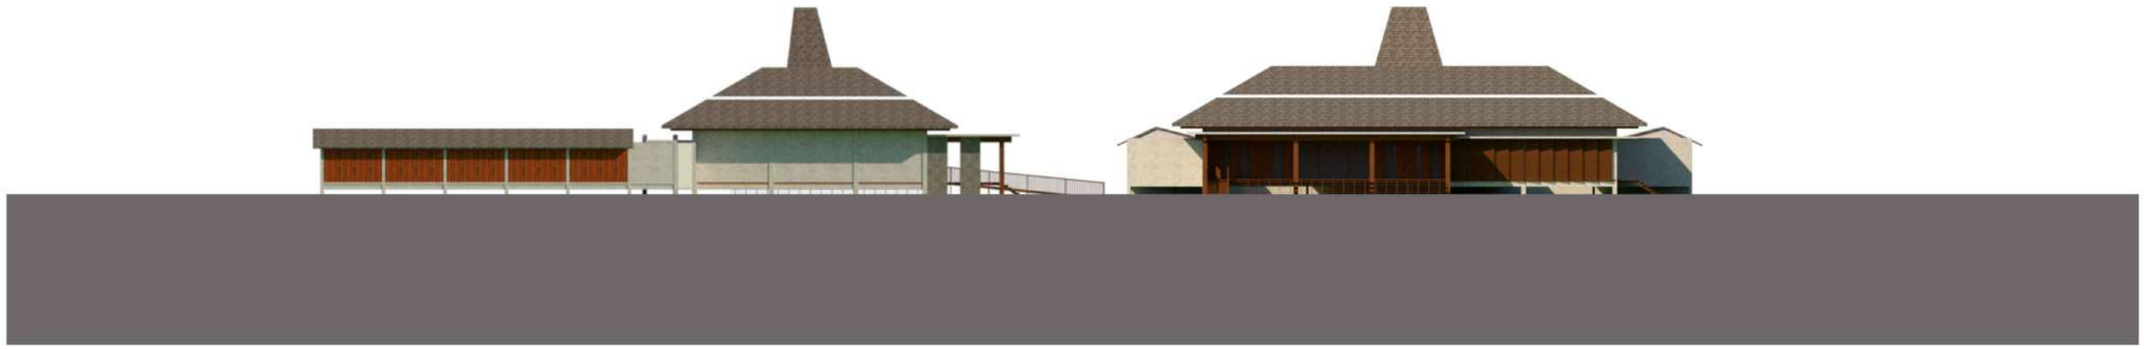

TAMPAK KIRI

TAMPAK DEPAN

TAMPAK KANAN

TAMPAK BELAKANG

TAMPAK PENGINAPAN

1:200

0 5 10 15 20

INSTITUT TEKNOLOGI SUMATERA
JURUSAN TEKNOLOGI INFRASTRUKTUR DAN KEWILAYAHAN
PROGRAM STUDI ARSITEKTUR

TUGAS AKHIR SEMESTER II 2019/2020

ISLAMIC CENTER
KOTA METRO

Jl AH. Nasution No. 214, Yosodadi
Metro Timur, Kota Metro, Provinsi Lampung

PEMBIMBING I :
GURUH KRISTIADI KURNIAWAN, S.T., M.T.

PEMBIMBING II :
FERDIANSYAH S.T., M.Arch

NAMA MAHASISWA :
MUHAMMAD RAMIZ FAKHRI

NIM :
24117123

TANGGAL :
27 MEI 2021

NOMOR LEMBAR :
15/49

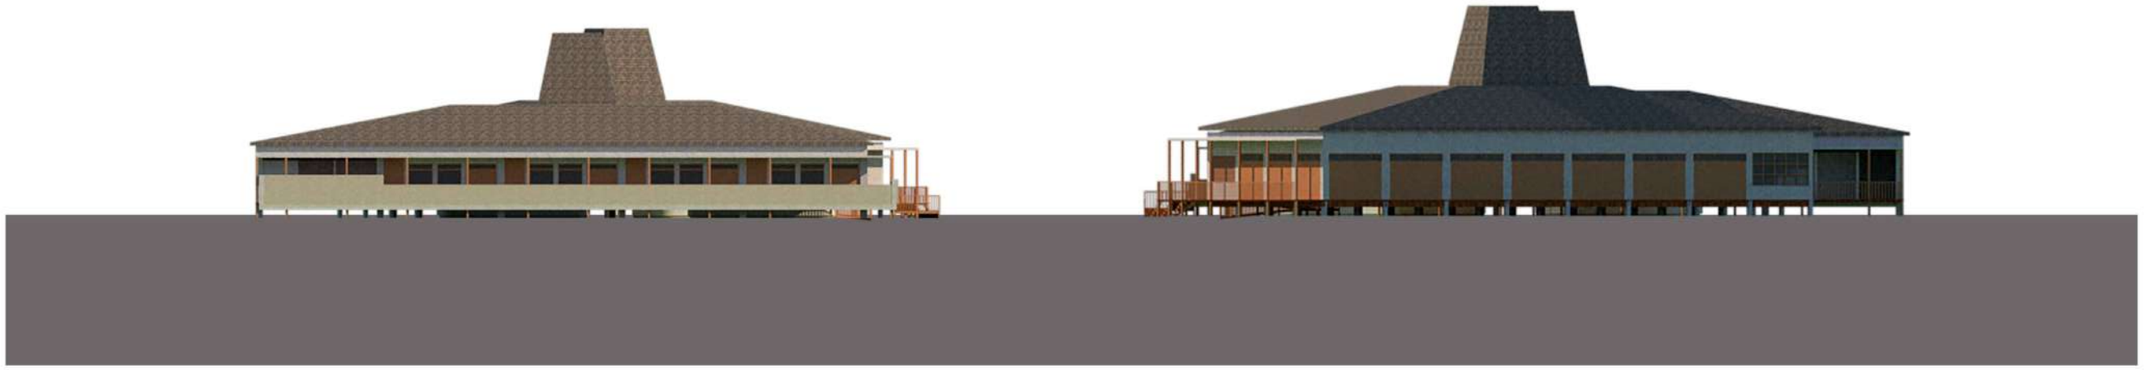

TAMPAK KIRI

TAMPAK KANAN

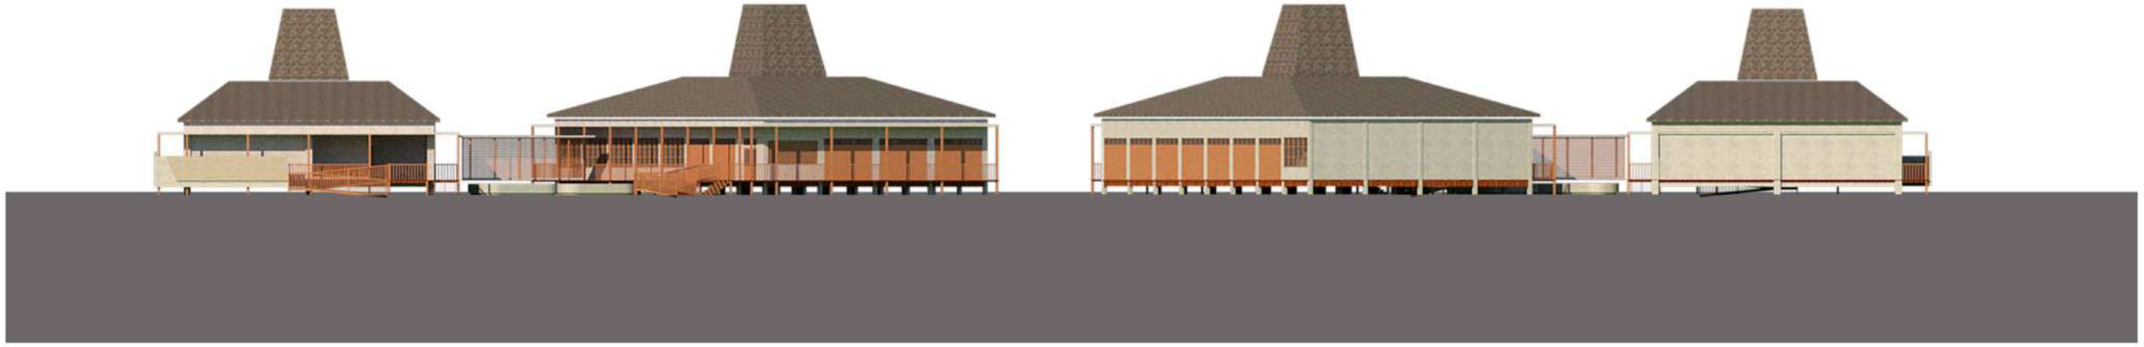

TAMPAK DEPAN

TAMPAK BELAKANG

TAMPAK GEDUNG PENGINAPAN

1:200

0 5 10 15 20

INSTITUT TEKNOLOGI SUMATERA
JURUSAN TEKNOLOGI INFRASTRUKTUR DAN KEWILAYAHAN
PROGRAM STUDI ARSITEKTUR

TUGAS AKHIR SEMESTER II 2019/2020

ISLAMIC CENTER
KOTA METRO

Jl AH. Nasution No. 214, Yosodadi
Metro Timur, Kota Metro, Provinsi Lampung

PEMBIMBING I :
GURUH KRISTIADI KURNIAWAN, S.T., M.T.

PEMBIMBING II :
FERDIANSYAH S.T., M.Arch

NAMA MAHASISWA :
MUHAMMAD RAMIZ FAKHRI

NIM :
24117123

TANGGAL :
27 MEI 2021

NOMOR LEMBAR :
16/49

TAMPAK KANAN

TAMPAK DEPAN

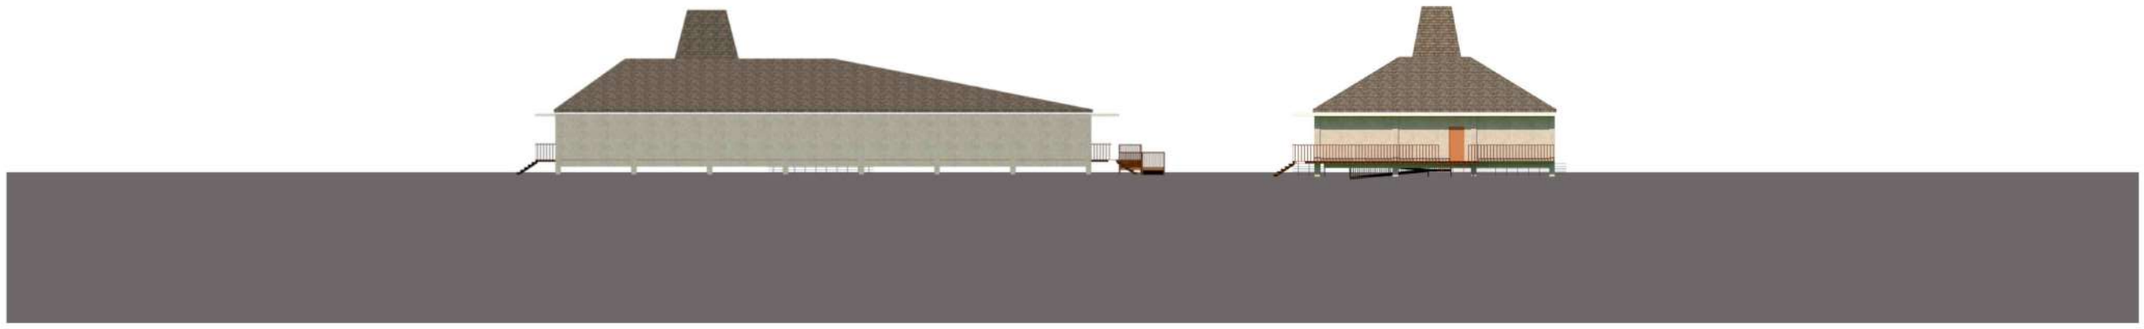

TAMPAK KIRI

TAMPAK BELAKANG

TAMPAK GED. KOMERSI
1:200

0 5 10 15 20

INSTITUT TEKNOLOGI SUMATERA
JURUSAN TEKNOLOGI INFRASTRUKTUR DAN KEWILAYAHAN
PROGRAM STUDI ARSITEKTUR

TUGAS AKHIR SEMESTER II 2019/2020

ISLAMIC CENTER
KOTA METRO

Jl AH. Nasution No. 214, Yosodadi
Metro Timur, Kota Metro, Provinsi Lampung

PEMBIMBING I :
GURUH KRISTIADI KURNIAWAN, S.T., M.T.

PEMBIMBING II :
FERDIANSYAH S.T., M.Arch

NAMA MAHASISWA :
MUHAMMAD RAMIZ FAKHRI

NIM :
24117123

TANGGAL :
27 MEI 2021

NOMOR LEMBAR :
17/49

TAMPAK DEPAN

TAMPAK KANAN

TAMPAK BELAKANG

TAMPAK KIRI

TAMPAK SEKRETARIAT

1:200

0 5 10 15 20

INSTITUT TEKNOLOGI SUMATERA

JURUSAN TEKNOLOGI INFRASTRUKTUR DAN KEWILAYAHAN

PROGRAM STUDI ARSITEKTUR

TUGAS AKHIR SEMESTER II 2019/2020

ISLAMIC CENTER
KOTA METRO

Jl AH. Nasution No. 214, Yosodadi
Metro Timur, Kota Metro, Provinsi Lampung

PEMBIMBING I :

GURUH KRISTIADI KURNIAWAN, S.T., M.T.

PEMBIMBING II :

FERDIANSYAH S.T., M.Arch

NAMA MAHASISWA :

MUHAMMAD RAMIZ FAKHRI

NIM :

24117123

TANGGAL :

27 MEI 2021

NOMOR LEMBAR :

18/49

Pola Islamic Patterns

Tanaman Rambat

Kayu Ulin

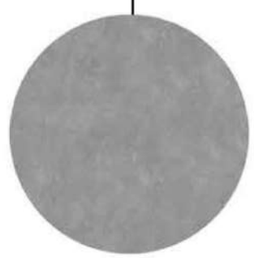

Exposed Concrete

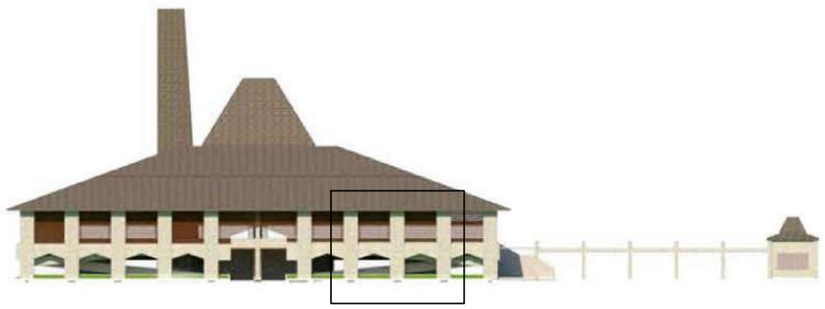

TAMPAK TIPIKAL

INSTITUT TEKNOLOGI SUMATERA JURUSAN TEKNOLOGI INFRASTRUKTUR DAN KEWILAYAHAN PROGRAM STUDI ARSITEKTUR	TUGAS AKHIR SEMESTER II 2019/2020 ISLAMIC CENTER KOTA METRO Jl AH. Nasution No. 214, Yosodadi Metro Timur, Kota Metro, Provinsi Lampung	PEMBIMBING I : GURUH KRISTIADI KURNIAWAN, S.T., M.T. PEMBIMBING II : FERDIANSYAH S.T., M.Arch	NAMA MAHASISWA : MUHAMMAD RAMIZ FAKHRI NIM : 24117123	TANGGAL : 27 MEI 2021 NOMOR LEMBAR : 26/49