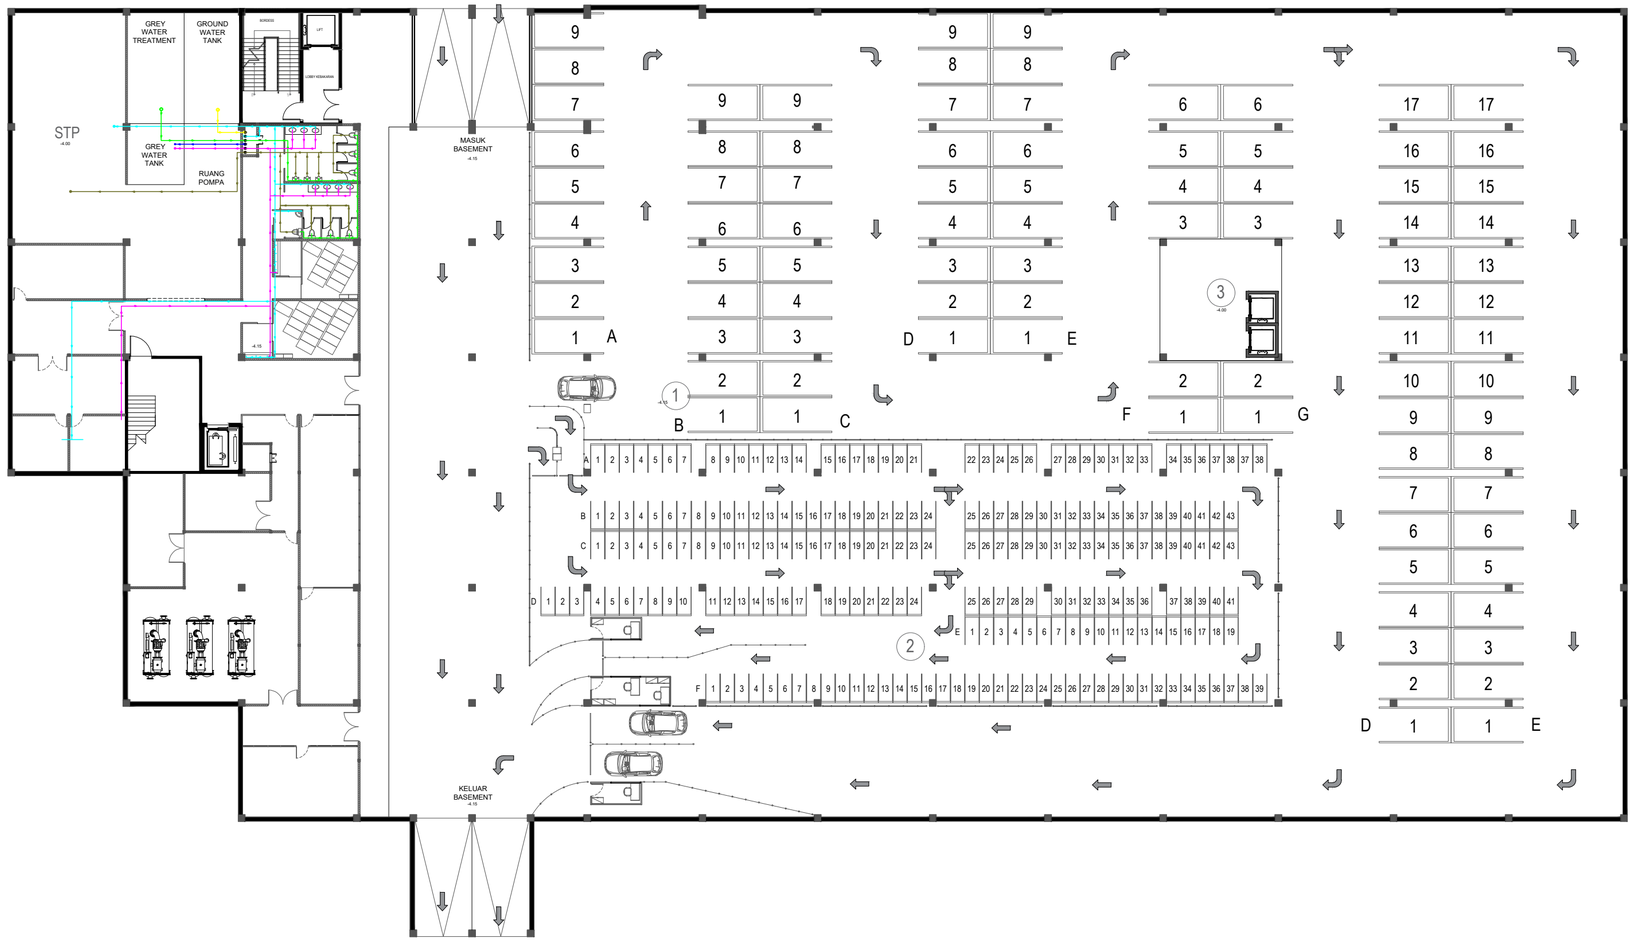

DENAH PLUMBING BASEMENT

A – 18 SKALA 1: 300

0 1 3 6 10 cm
0 3 9 18 30 m

KETERANGAN:

- SUPPLY AIR BERSIH MENUJU ROOF WATER TANK
- DISTRIBUSI AIR BERSIH DARI ROOF WATER TANK
- DISTRIBUSI AIR OLAHAN GREY WATER
- RAIN WATER MENUJU GREY WATER TANK
- GREY WATER MENUJU GREY WATER TANK
- BLACK WATER MENUJU STP
- ARAH ALIRAN PIPA

INSTITUT TEKNOLOGI SUMATERA
JURUSAN TEKNOLOGI INFRASTRUKTUR DAN KEWILAYAHAN
PROGRAM STUDI ARSITEKTUR

TUGAS AKHIR SEMESTER II 2020/2021

LIFESTYLE CENTER
JL. Pangeran Antasari, Tanjung Baru, Kecamatan Sukabumi, Kota Bandar Lampung

PEMBIMBING I :
A. DWI EVA LESTARI S.T., M.Sc

PEMBIMBING II :
WENNY ARMINDA, S.T., M.Sc., Ph.D

NAMA MAHASISWA :
FAJAR EDISTA HERLIANA

NIM :
24117074

TANGGAL :
27 MEI 2021

NOMOR LEMBAR :
14 / 23