
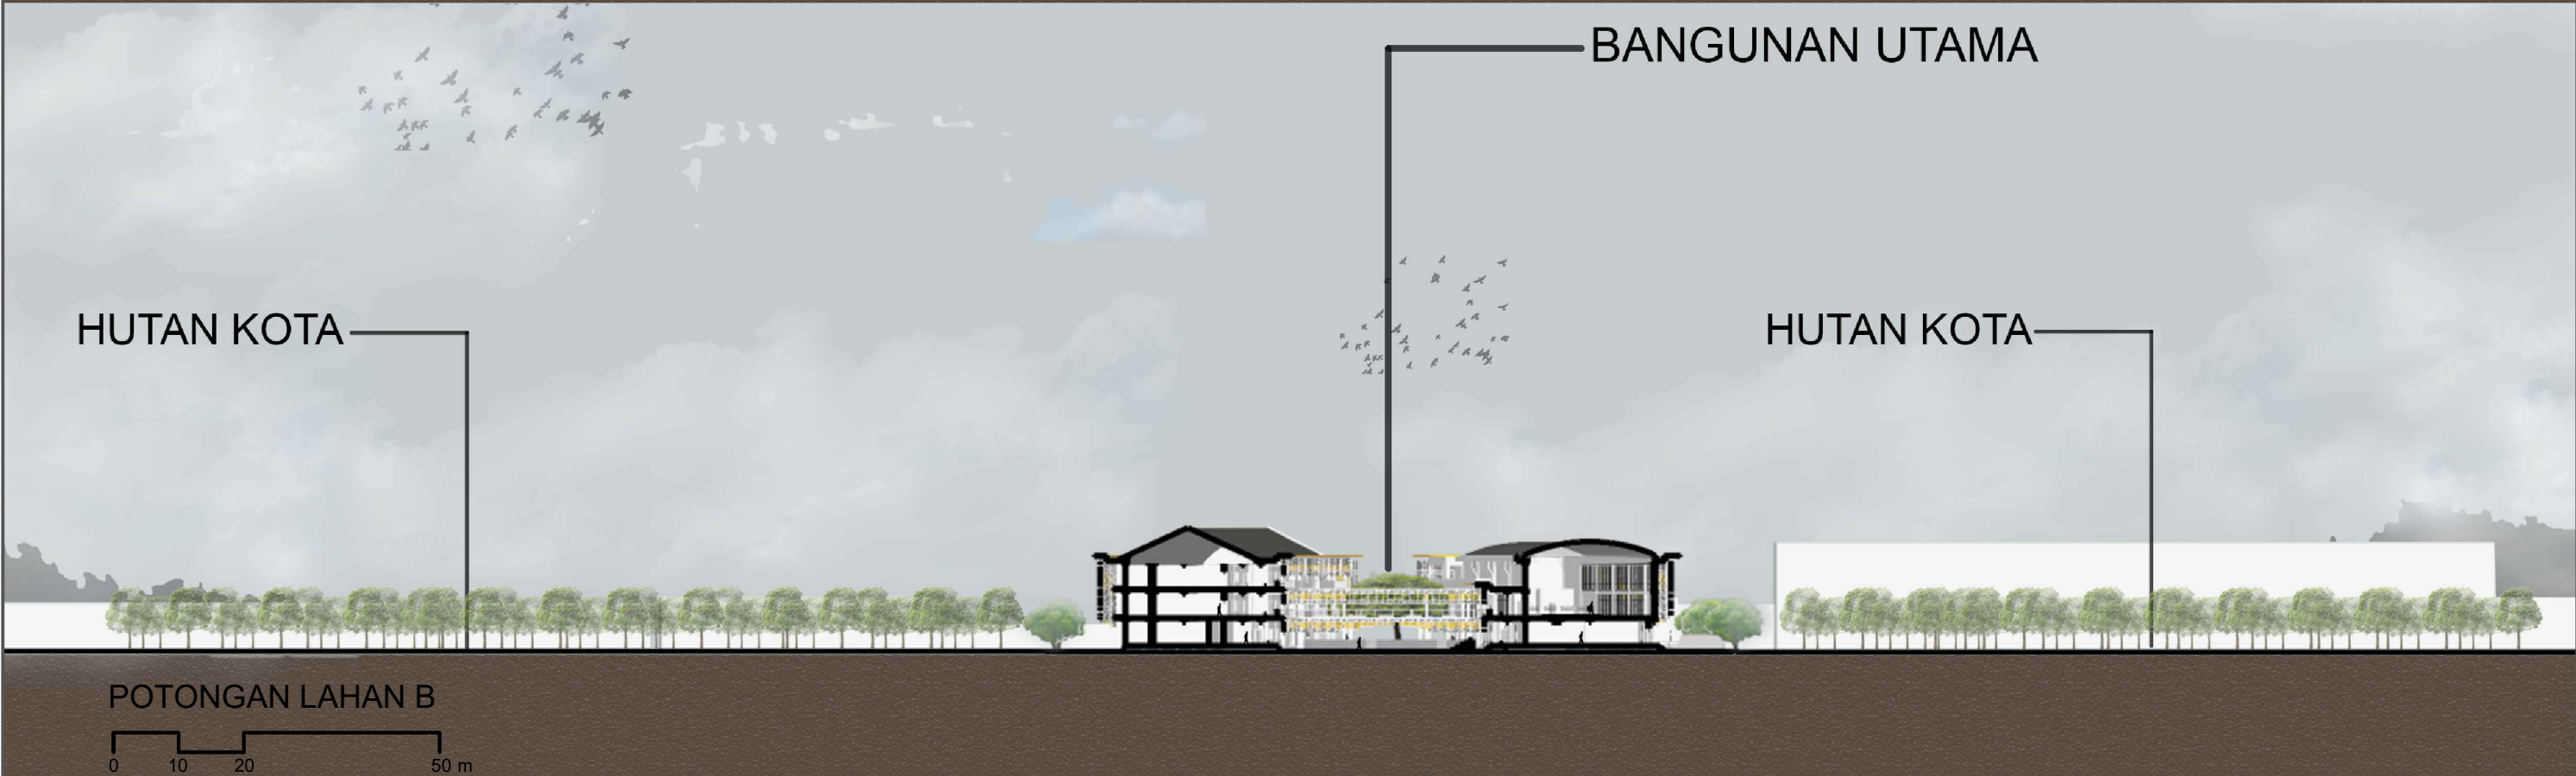


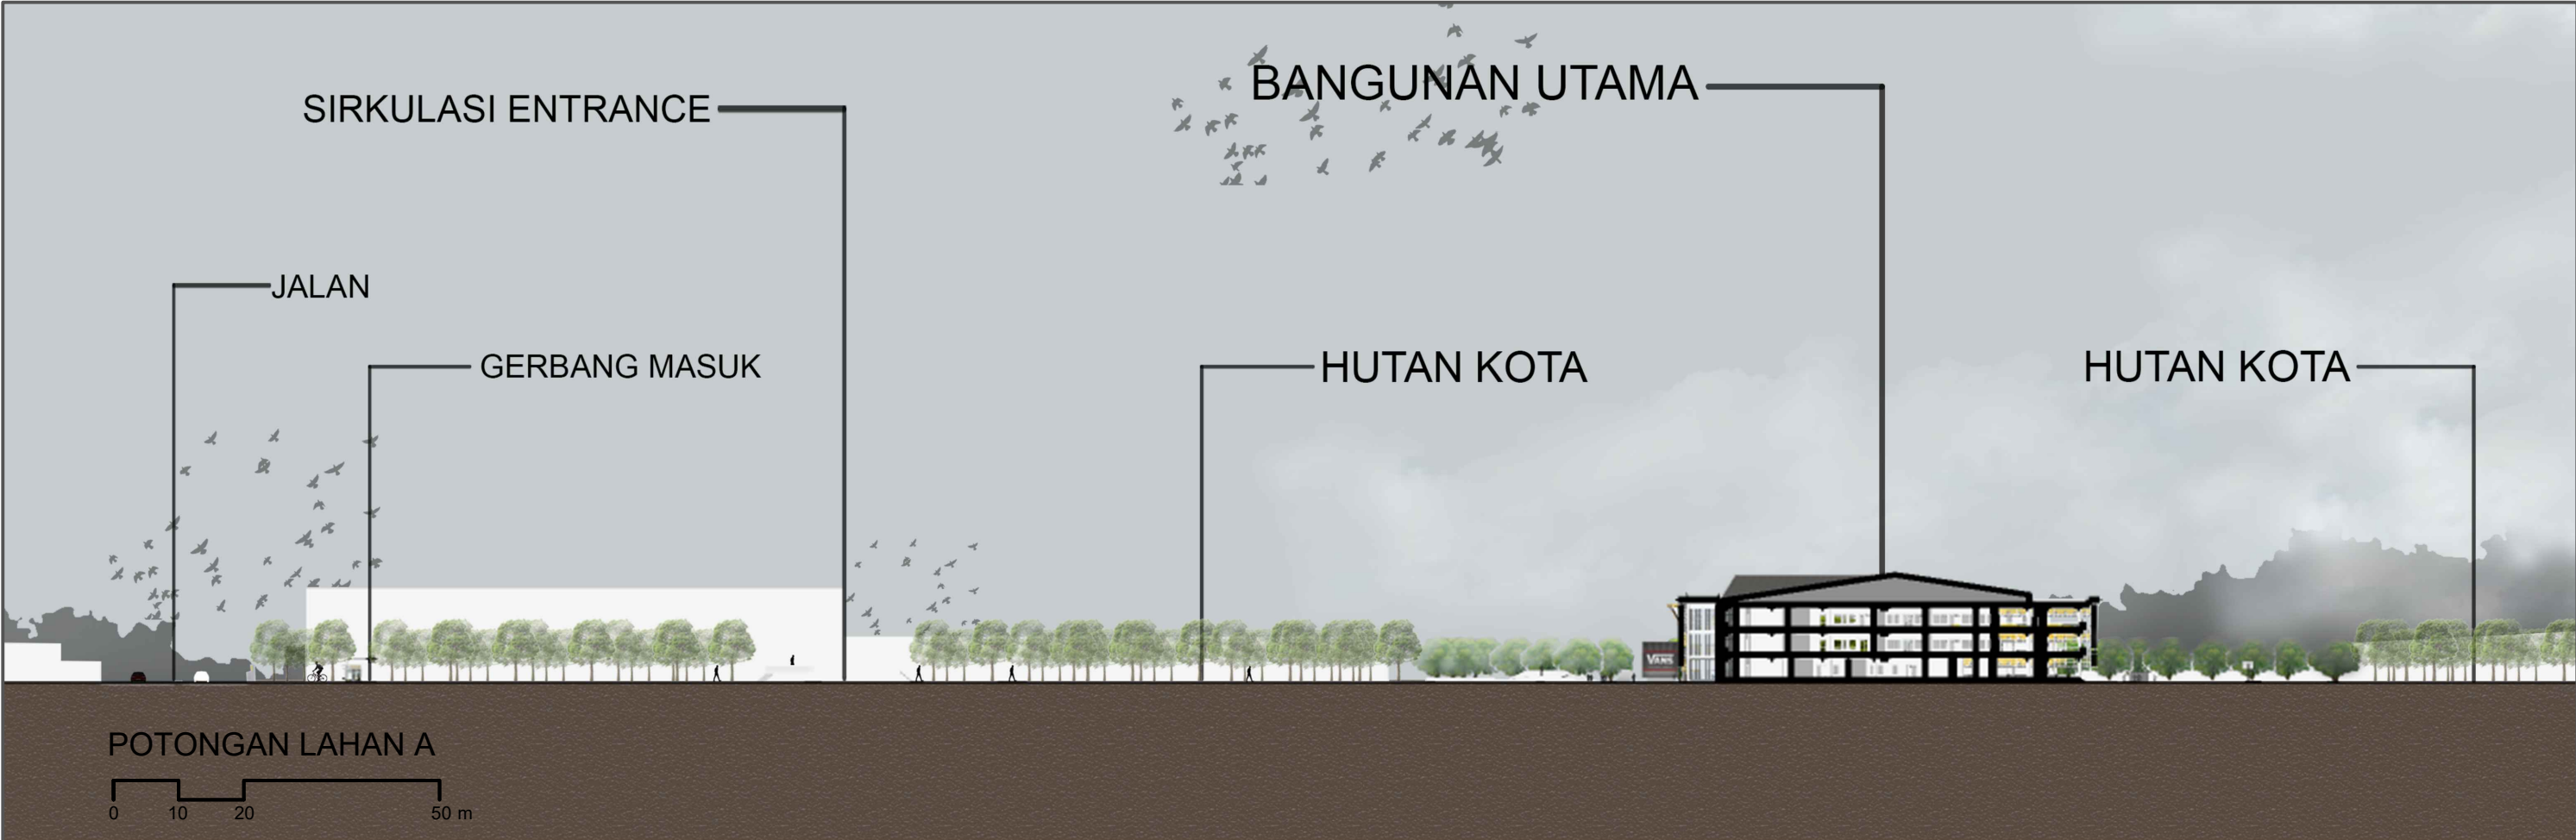

	 INSTITUT TEKNOLOGI SUMATERA JURUSAN TEKNOLOGI INFRASTRUKTUR DAN KEWILAYAHAN PROGRAM STUDI ARSITEKTUR	TUGAS AKHIR SEMESTER VIII 2020/2021 GELANGGANG REMAJA Kawasan Hutan Kota, Jalan Arief Rahman.H. Way Halim, Bandar Lampung	PEMBIMBING I : IR. EKO PURWONO, MS. ARCH. S. PEMBIMBING II : Hendra Frisky, S.T.,M.Arch	NAMA MAHASISWA : BAGAS SURYA HANDIKA NIM : 24117143	TANGGAL : 27 MEI 2021
					NOMOR LEMBAR : 03 / 18