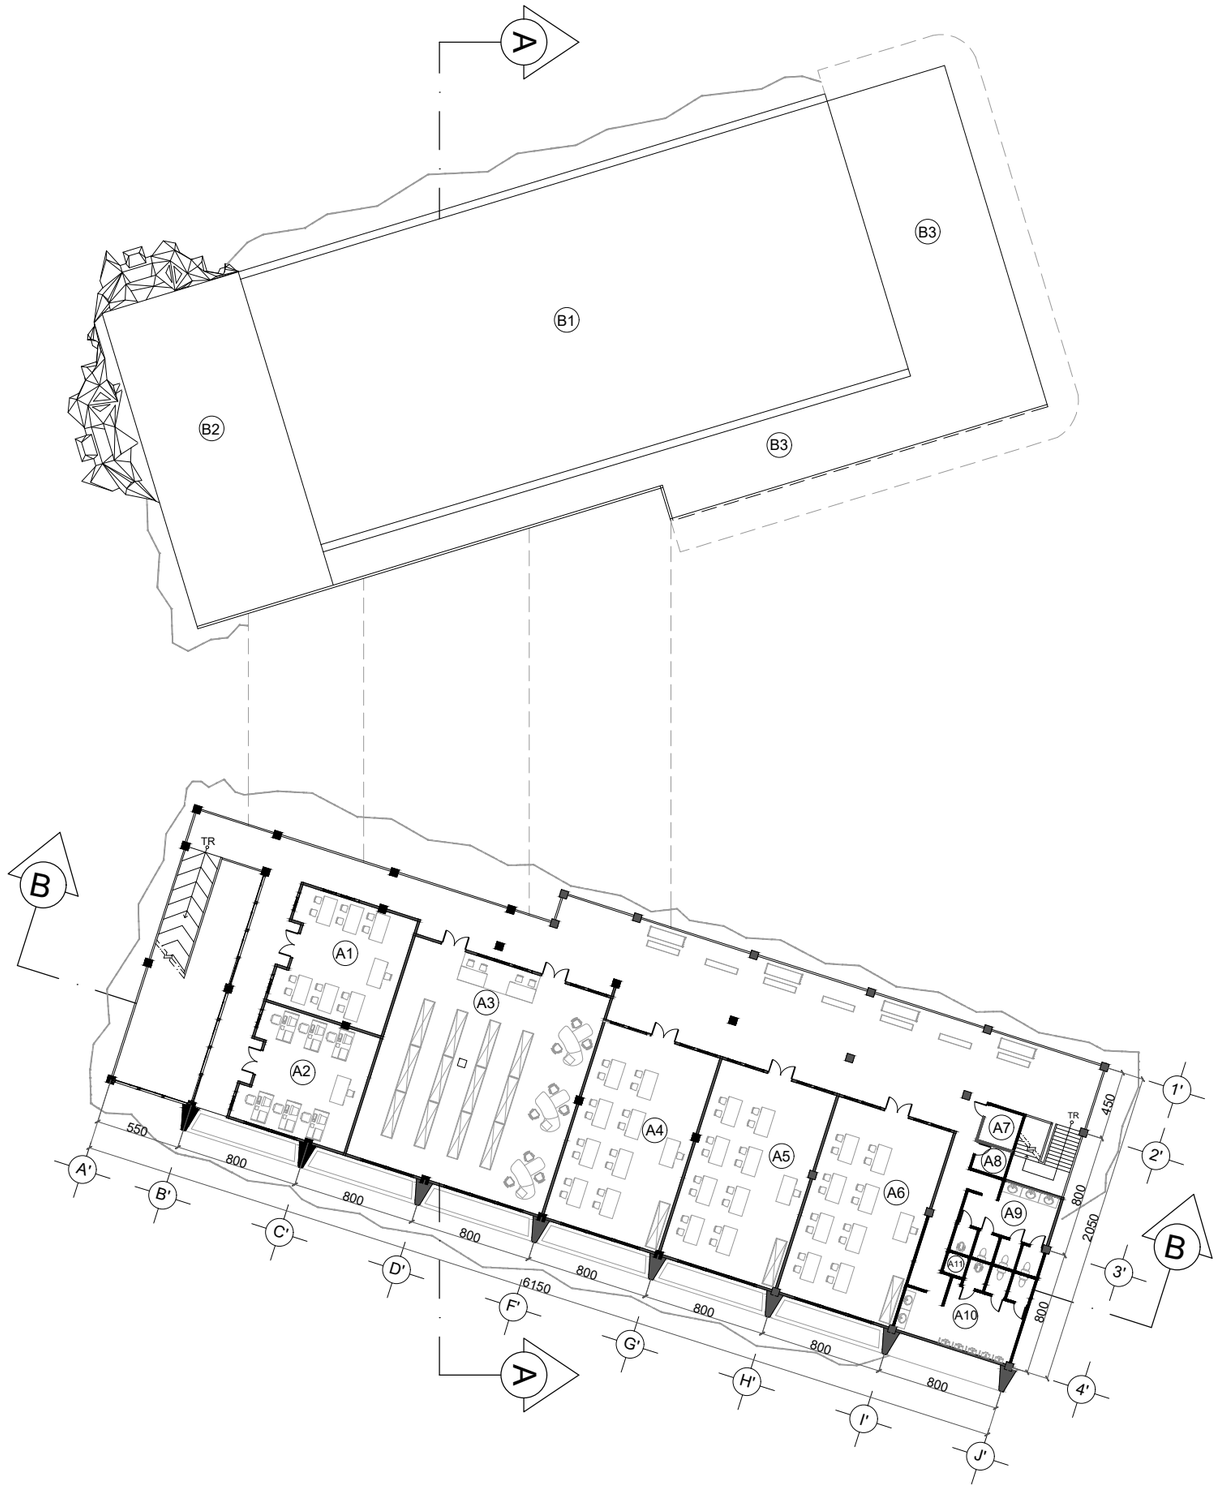


DENAH LANTAI 3

0 5 10 20 m

KETERANGAN :

| | | | | | |
|---|---|---|---|---|---|
| A1. RUANG ROBOTIC | +8.1 | A7. JANITOR | +8.0 | B1. ATAP RSG | +12.0 |
| A2. RUANG MULTIMEDIA | +8.1 | A8. RUANG ME | +8.1 | B2. ATAP DAKBETON | +8.0 |
| A3. PERPUSTAKAAN | +8.1 | A9. TOILET WANITA | +7.15 | B3. ATAP DAKBETON | +10.0 |
| A4. RUANG WORKSHOP | +8.1 | A10. TOILET PRIA | +7.15 | | |
| A5. R. KELAS MULTIFUNGSI | +8.1 | A11. PLAMBING | | | |
| A6. R. KELAS MULTIFUNGSI | +8.1 | | | | |

N

INSTITUT TEKNOLOGI SUMATERA
JURUSAN TEKNOLOGI INFRASTRUKTUR DAN KEWILAYAHAN
PROGRAM STUDI ARSITEKTUR

TUGAS AKHIR SEMESTER VIII 2020/2021

GELANGGANG REMAJA
Kawasan Hutan Kota, Jalan Arief Rahman.H. Way Halim , Bandar Lampung

PEMBIMBING I :
IR. EKO PURWONO, MS. ARCH. S.

PEMBIMBING II :
Hendra Frisky, S.T.,M.Arch

NAMA MAHASISWA :
BAGAS SURYA HANDIKA

NIM :
24117143

TANGGAL :
27 MEI 2021

NOMOR LEMBAR :
07 / 18