



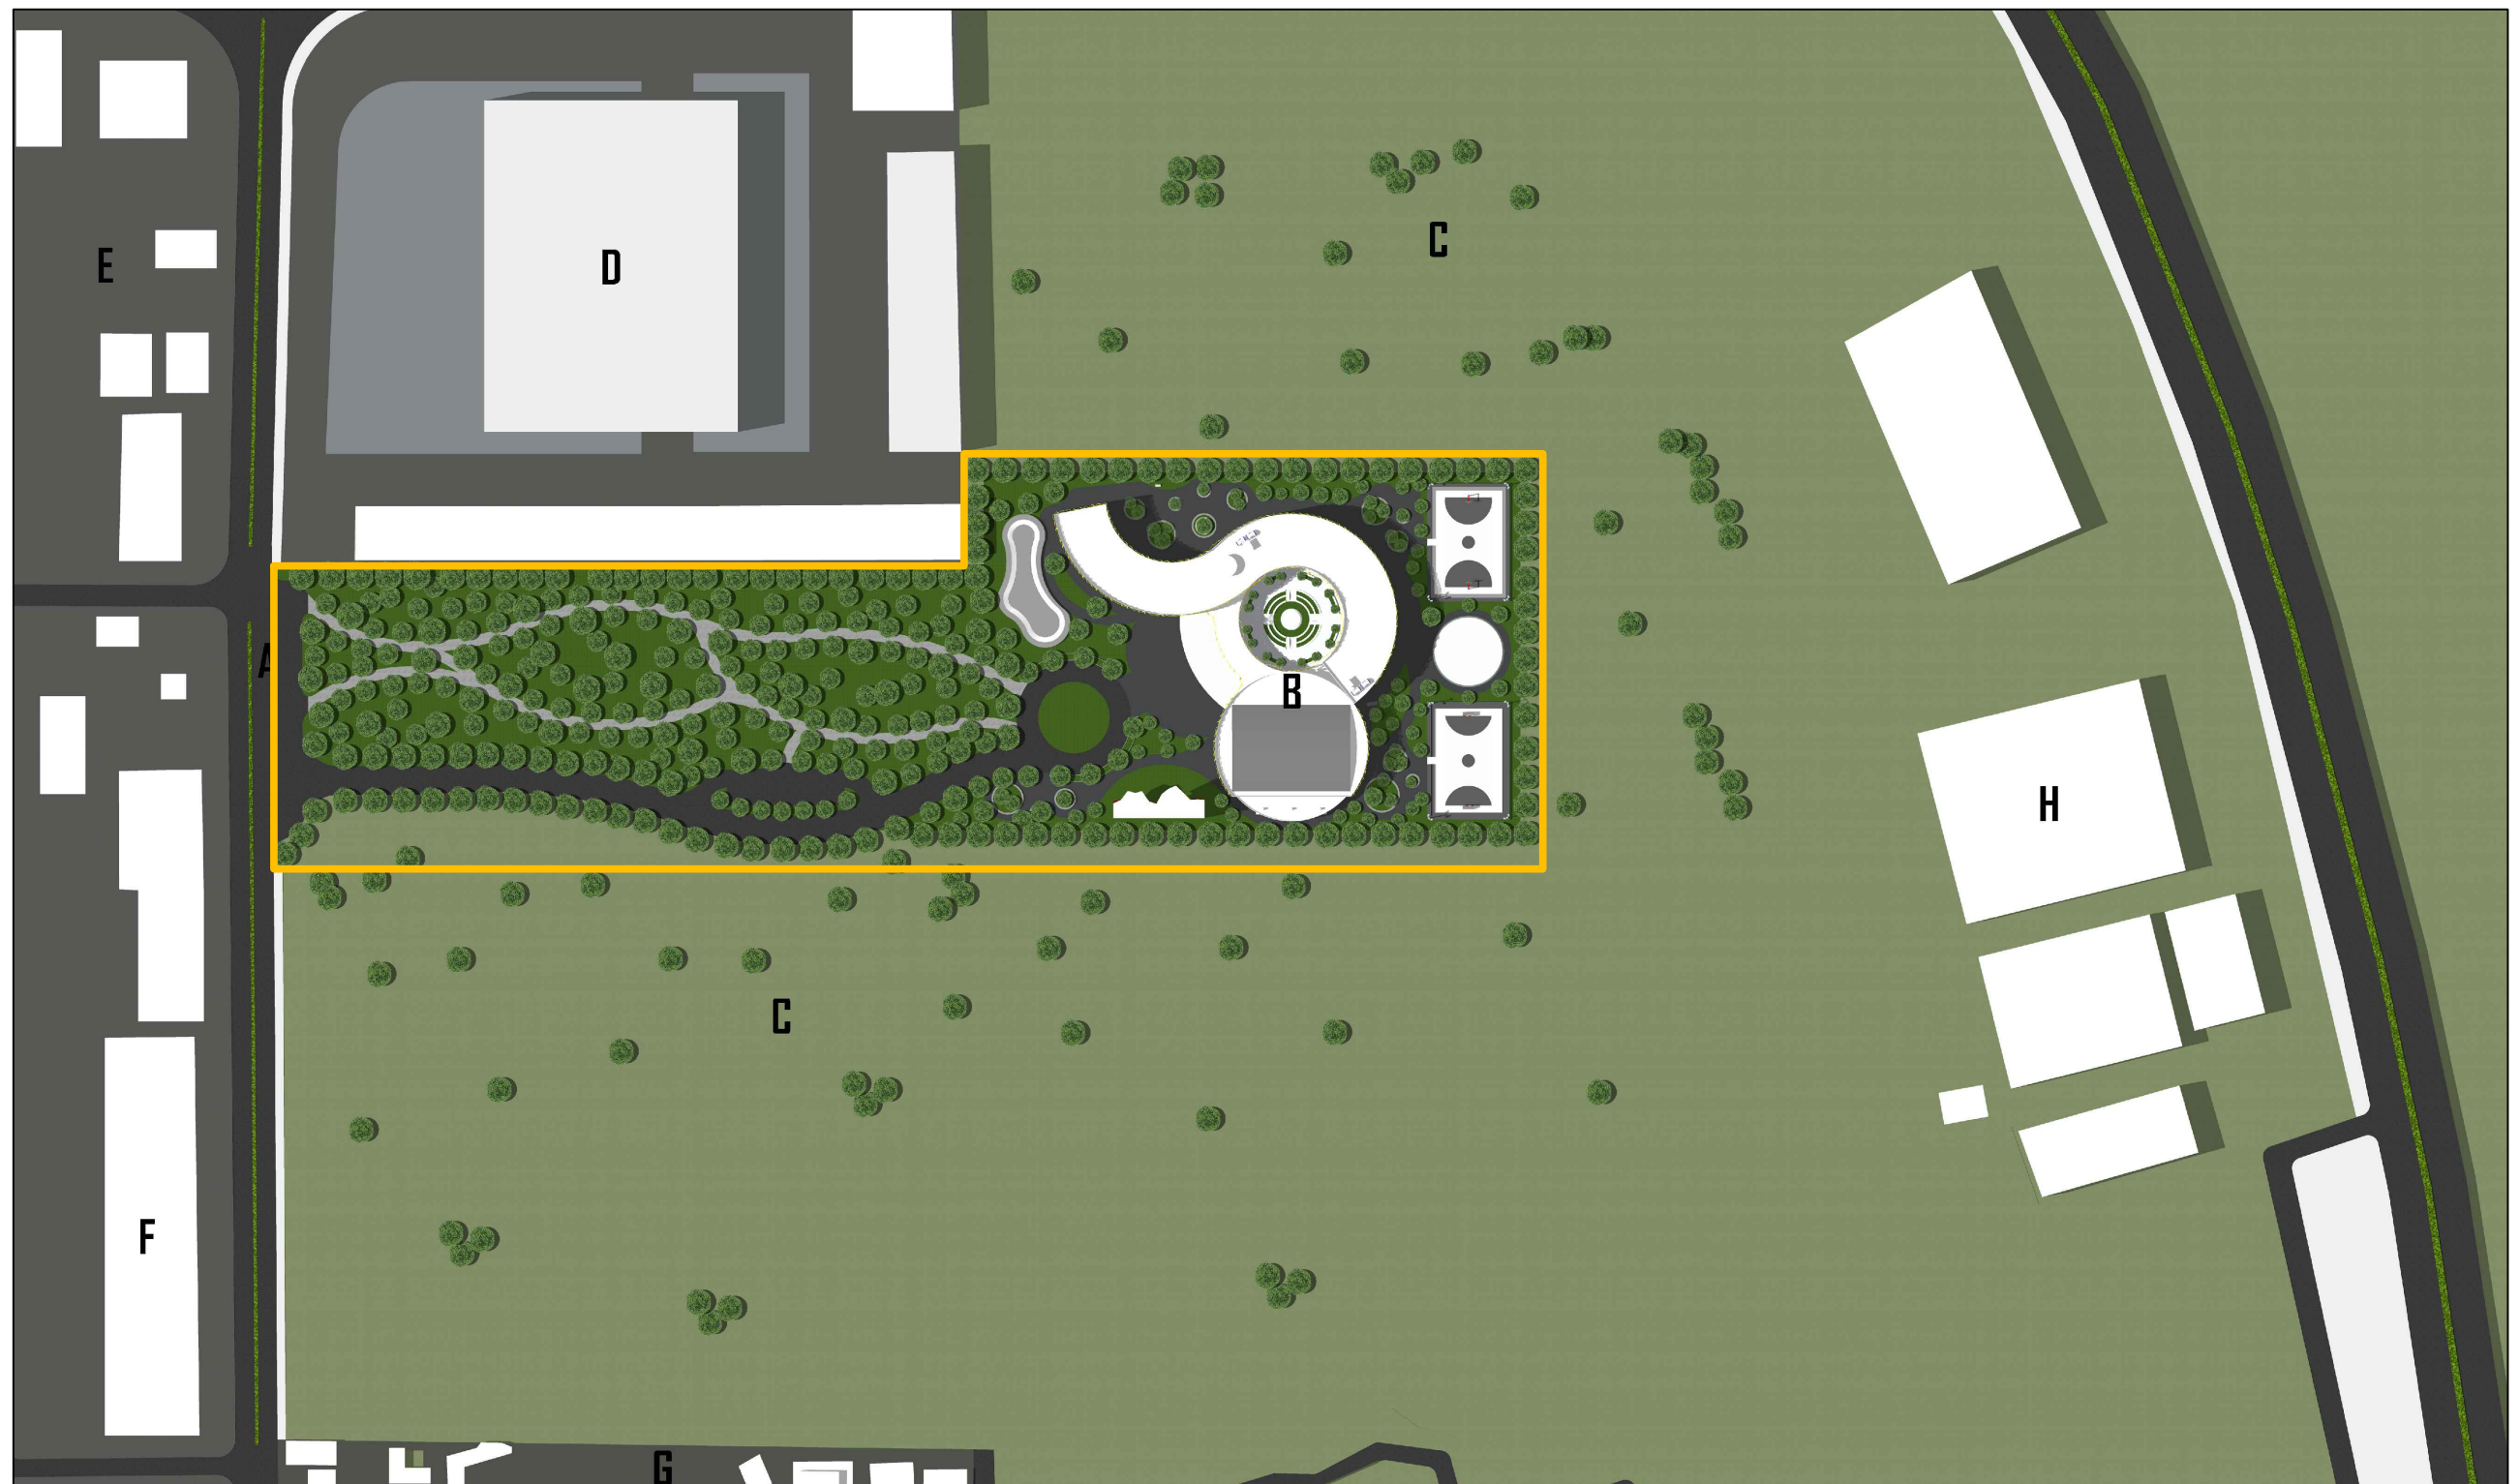

PETA SITUASI

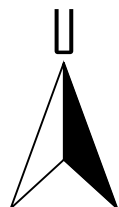

KETERANGAN :

- A. JL. ARIEF RAHMAN HAKIM
- B. BANGUNAN GELANGGANG REMAJA
- C. HUTAN KOTA
- D. TRANS MART
- E. DOPS PUJASERA

- F. RUKO
- G. PERUMAHAN PTPN
- H. AUTO 200



INSTITUT TEKNOLOGI SUMATERA
JURUSAN TEKNOLOGI INFRASTRUKTUR DAN KEWILAYAHAN
PROGRAM STUDI ARSITEKTUR

TUGAS AKHIR SEMESTER II 2020/2021

GELANGGANG REMAJA
Jl. Arief Rahman Hakim
Way Halim, Bandar Lampung

PEMBIMBING I :

IR. EKO PURWONO, MS. ARCH. S.

PEMBIMBING II :

MELATI RAHMI AZIZA, S.T., M.T.

NAMA MAHASISWA :

EDI

NIM :

24117040

TANGGAL

27 MEI 2021

NOMOR LEMBAR

01/20