


DENAH BASEMENT 1

SKALA 1:700

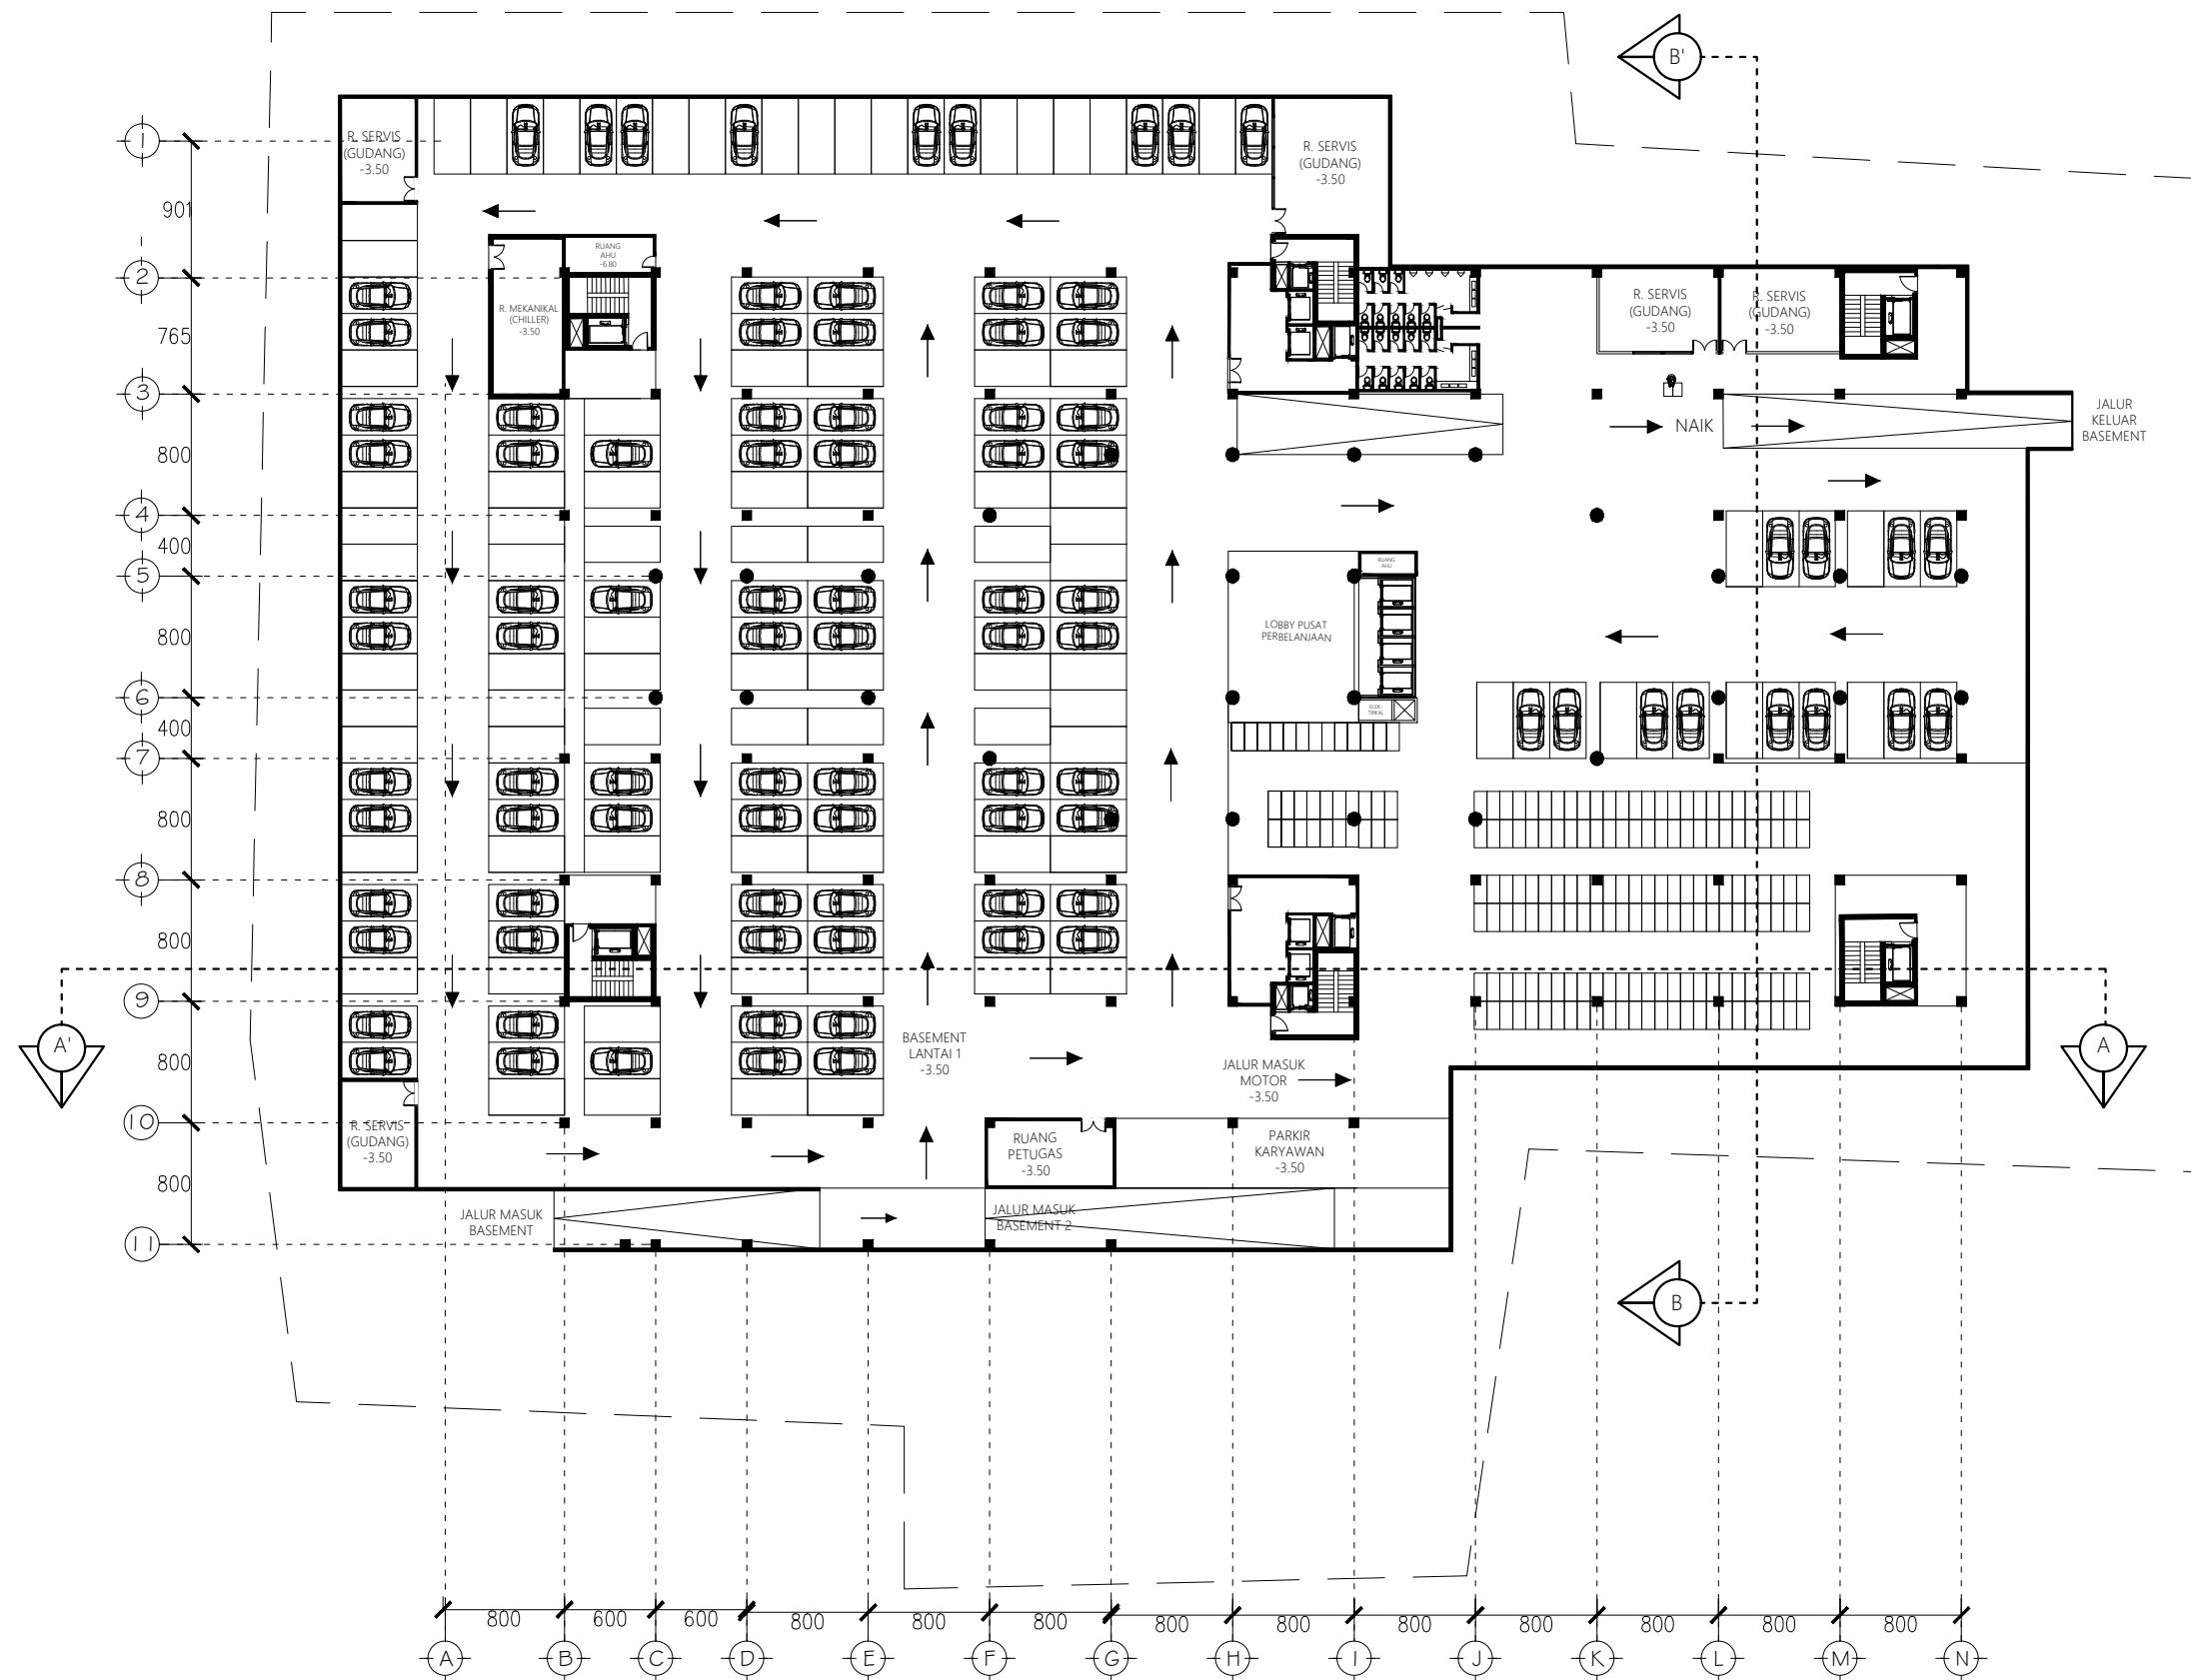

INSTITUT TEKNOLOGI SUMATERA JURUSAN TEKNOLOGI INFRASTRUKTUR DAN KEWILAYAHAN PROGRAM STUDI ARSITEKTUR	TUGAS AKHIR SEMESTER II 2019/2020 PERANCANGAN MIXED USE BUILDING Kampus ITERA, Jalan Terusan Ryacudu, Jati Agung, Lampung Selatan	PEMBIMBING I : Dr. Ir. Ismet Belgawan Harun M.Sc PEMBIMBING II : Roy Candra P. Sigalingging, S.T. M.Sc. P.Hd	NAMA MAHASISWA : RAHMAN SAPUTRA	TANGGAL : 27 MEI 2021
			NIM : 24117054	NOMOR LEMBAR : 06