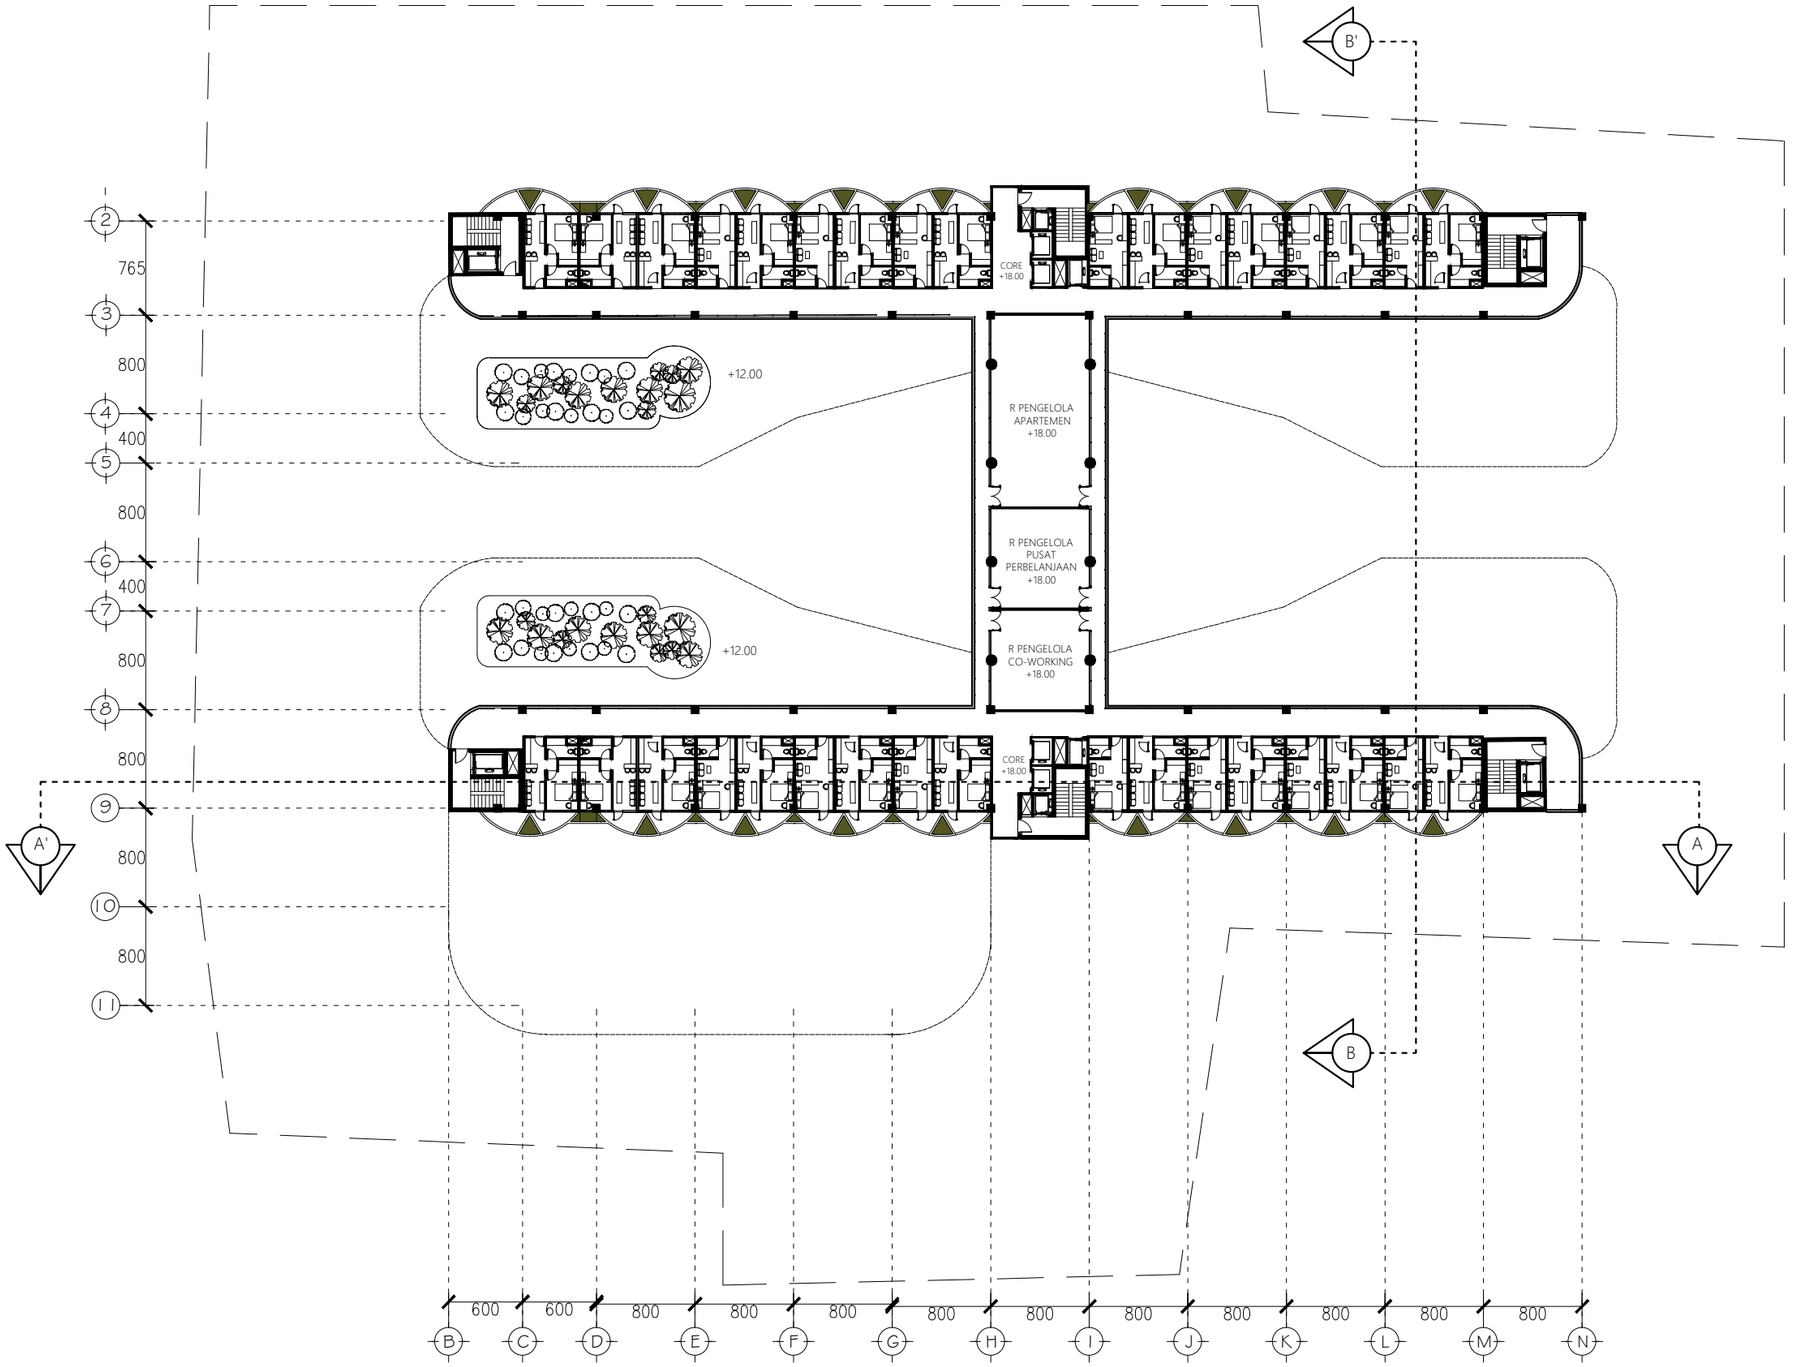

DENAH LANTAI 4

SKALA 1:700

0 2.5 5 10 20 30 METER

INSTITUT TEKNOLOGI SUMATERA
JURUSAN TEKNOLOGI INFRASTRUKTUR DAN KEWILAYAHAN
PROGRAM STUDI ARSITEKTUR

TUGAS AKHIR SEMESTER II 2019/2020

PERANCANGAN
MIXED USE BUILDING

Kampus ITERA, Jalan Terusan Ryacudu,
Jati Agung, Lampung Selatan

PEMBIMBING I :
Dr. Ir. Ismet Belgawan Harun M.Sc

PEMBIMBING II :
Roy Candra P. Sigalingging, S.T. M.Sc. P.Hd

NAMA MAHASISWA :
RAHMAN SAPUTRA

NIM :
24117054

TANGGAL :
27 MEI 2021

NOMOR LEMBAR :
10