


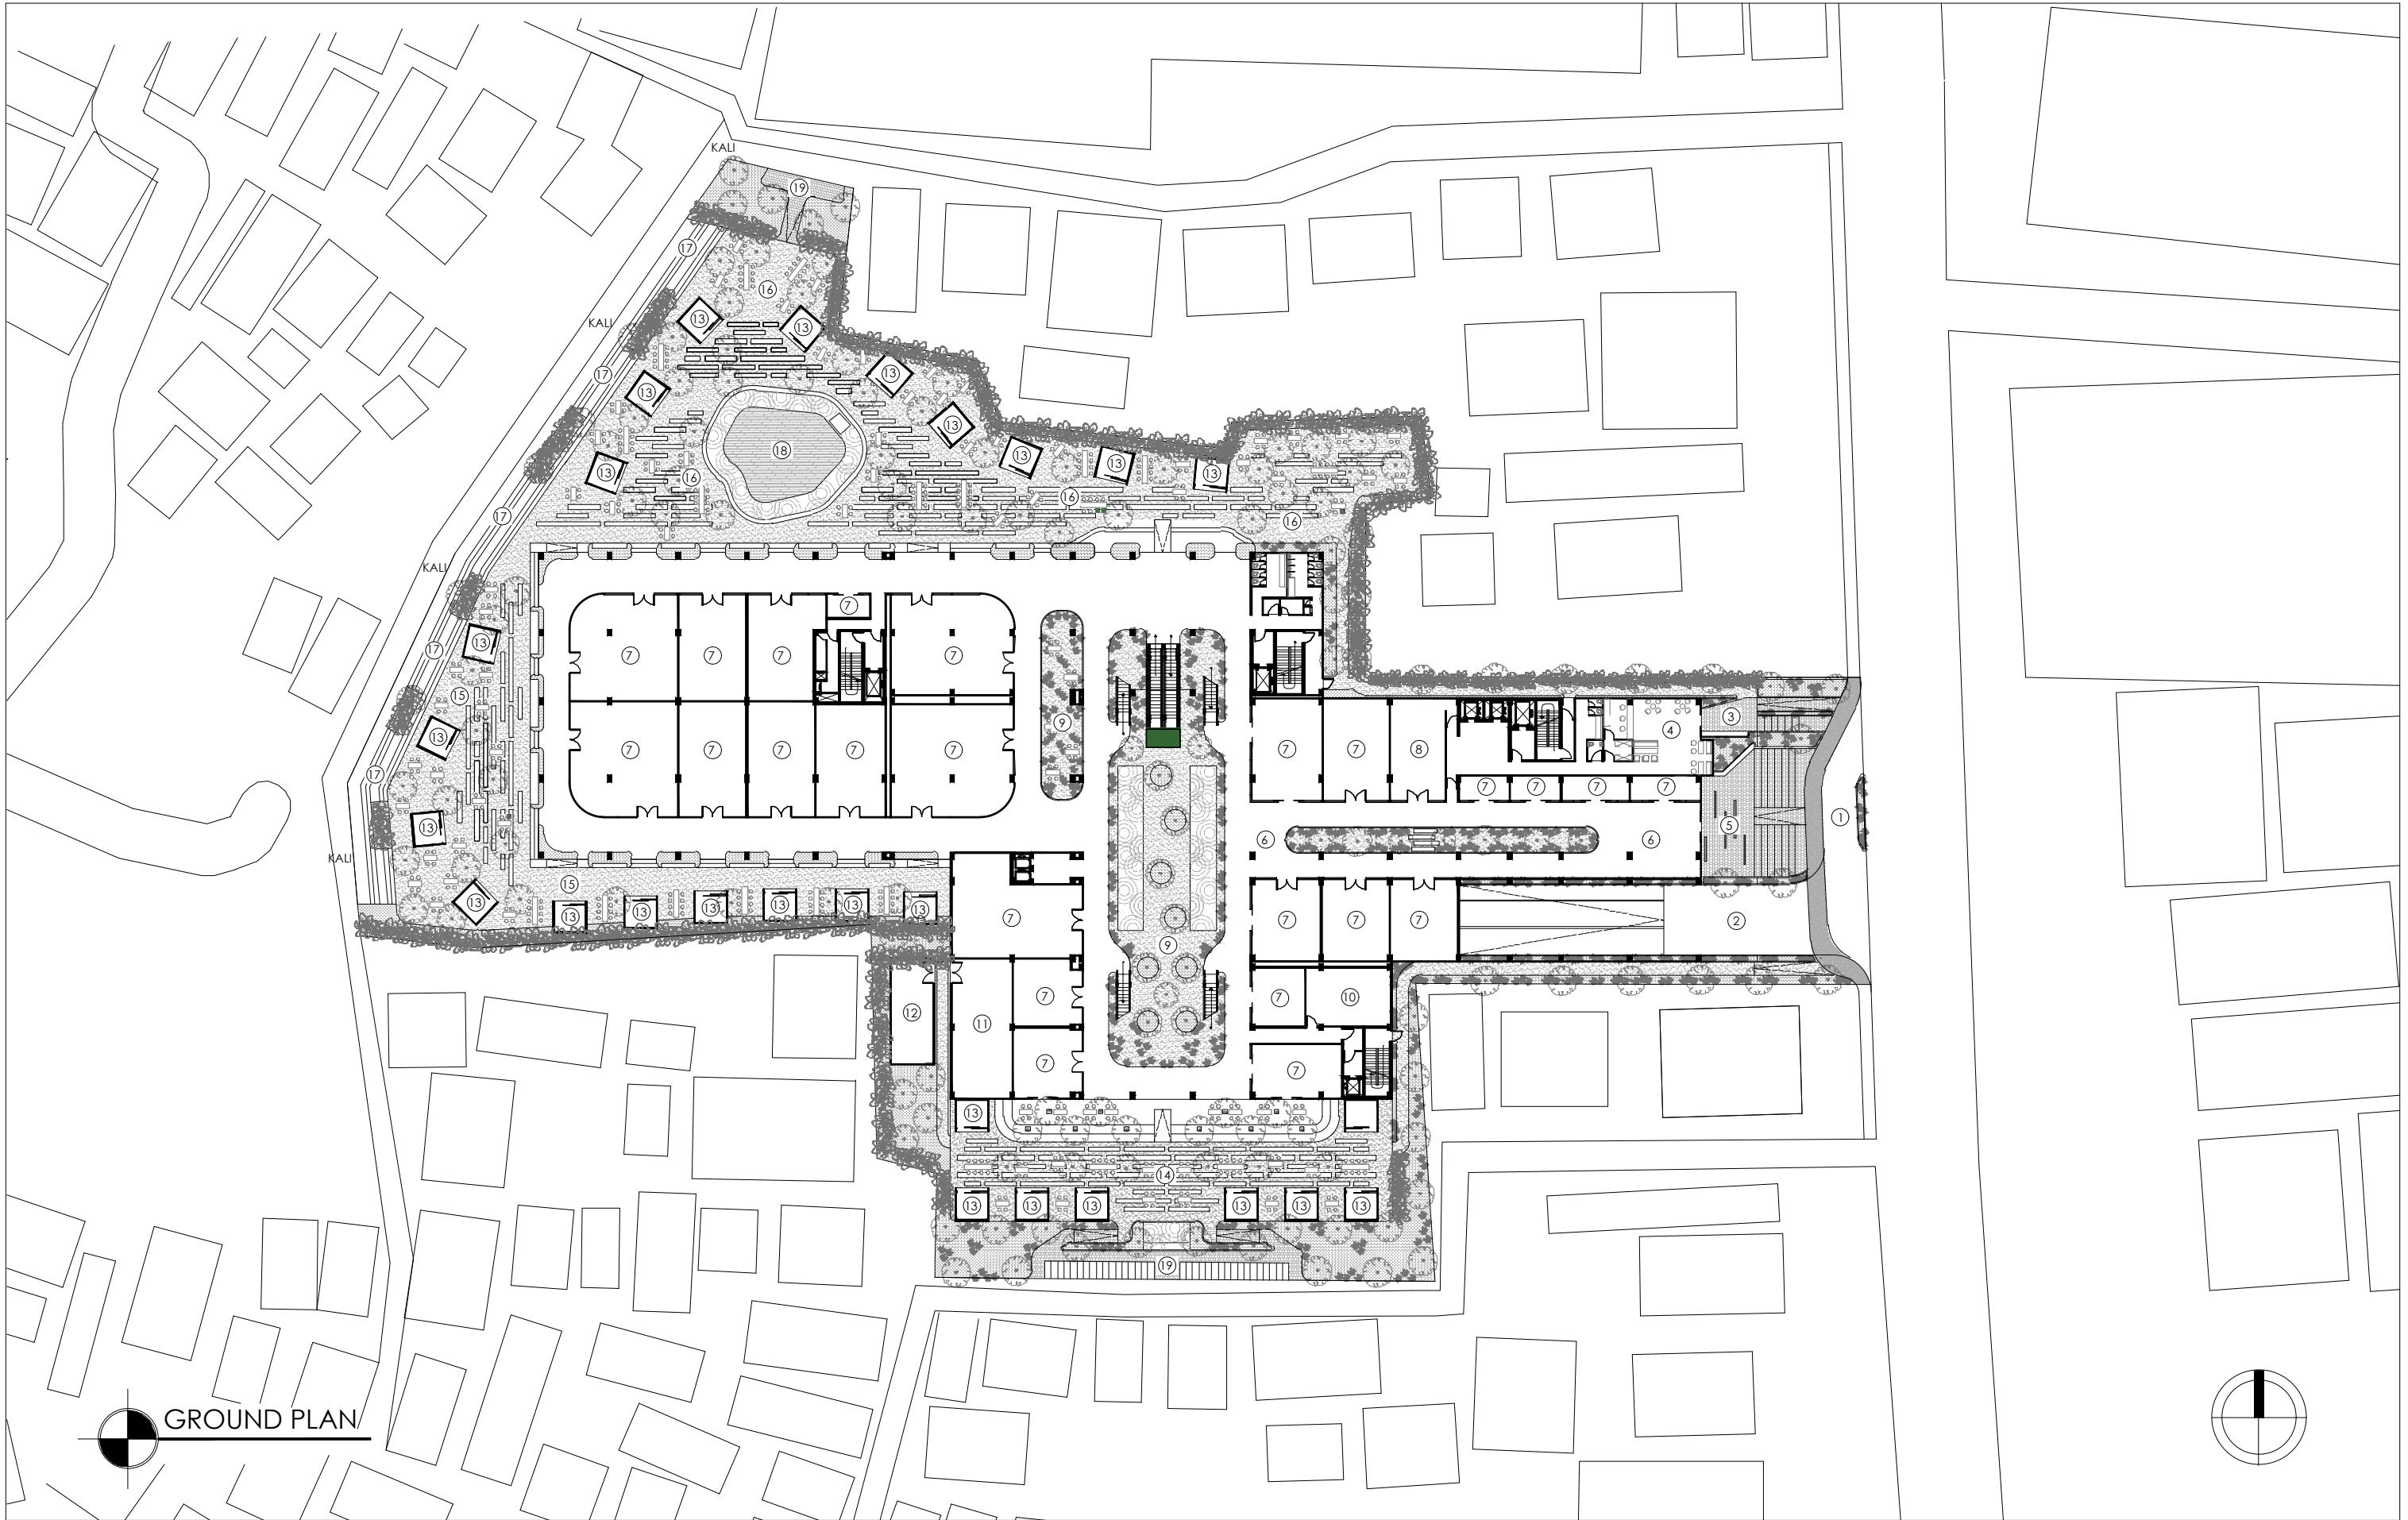

KETERANGAN :

1. DROP OFF

2. AKSES BASEMENT

3. ENTRANCE APARTEMEN

4. LOBBY APARTEMEN

5. ENTRANCE MAL

6. BAZAAR AREA
7. RITEL

8. LAUNDRY

9. INNERCOURT

10. R. AHU

11. R. POWER HOUSE

12. GARDU LISTRIK
13. MICRO-SHOP

14. PLAZA SELATAN

15. PLAZA BARAT

16. PLAZA UTARA

17. PLAZA TERASERING

18. MINI STAGE
19. PARKIR SEPEDA

INSTITUT TEKNOLOGI SUMATERA
JURUSAN TEKNOLOGI INFRASTRUKTUR DAN KEWILAYAHAN
PROGRAM STUDI ARSITEKTUR

TUGAS AKHIR SEMESTER II 2020/2021

MIXED-USE PROJECT
Jalan Raden Inten, Tanjung Karang Pusat
Bandar Lampung

PEMBIMBING I :
Dr. Ir. ISMET BELGAWAN HARUN, M.Sc.

PEMBIMBING II :
ANTUSIAS NURZUKHRUFA , S.T., M.Ars.

NAMA MAHASISWA :
RANGGA CAKRA BIRAWA

NIM :
24117008

TANGGAL :
25 MEI 2021

NOMOR LEMBAR :
4 / 23