
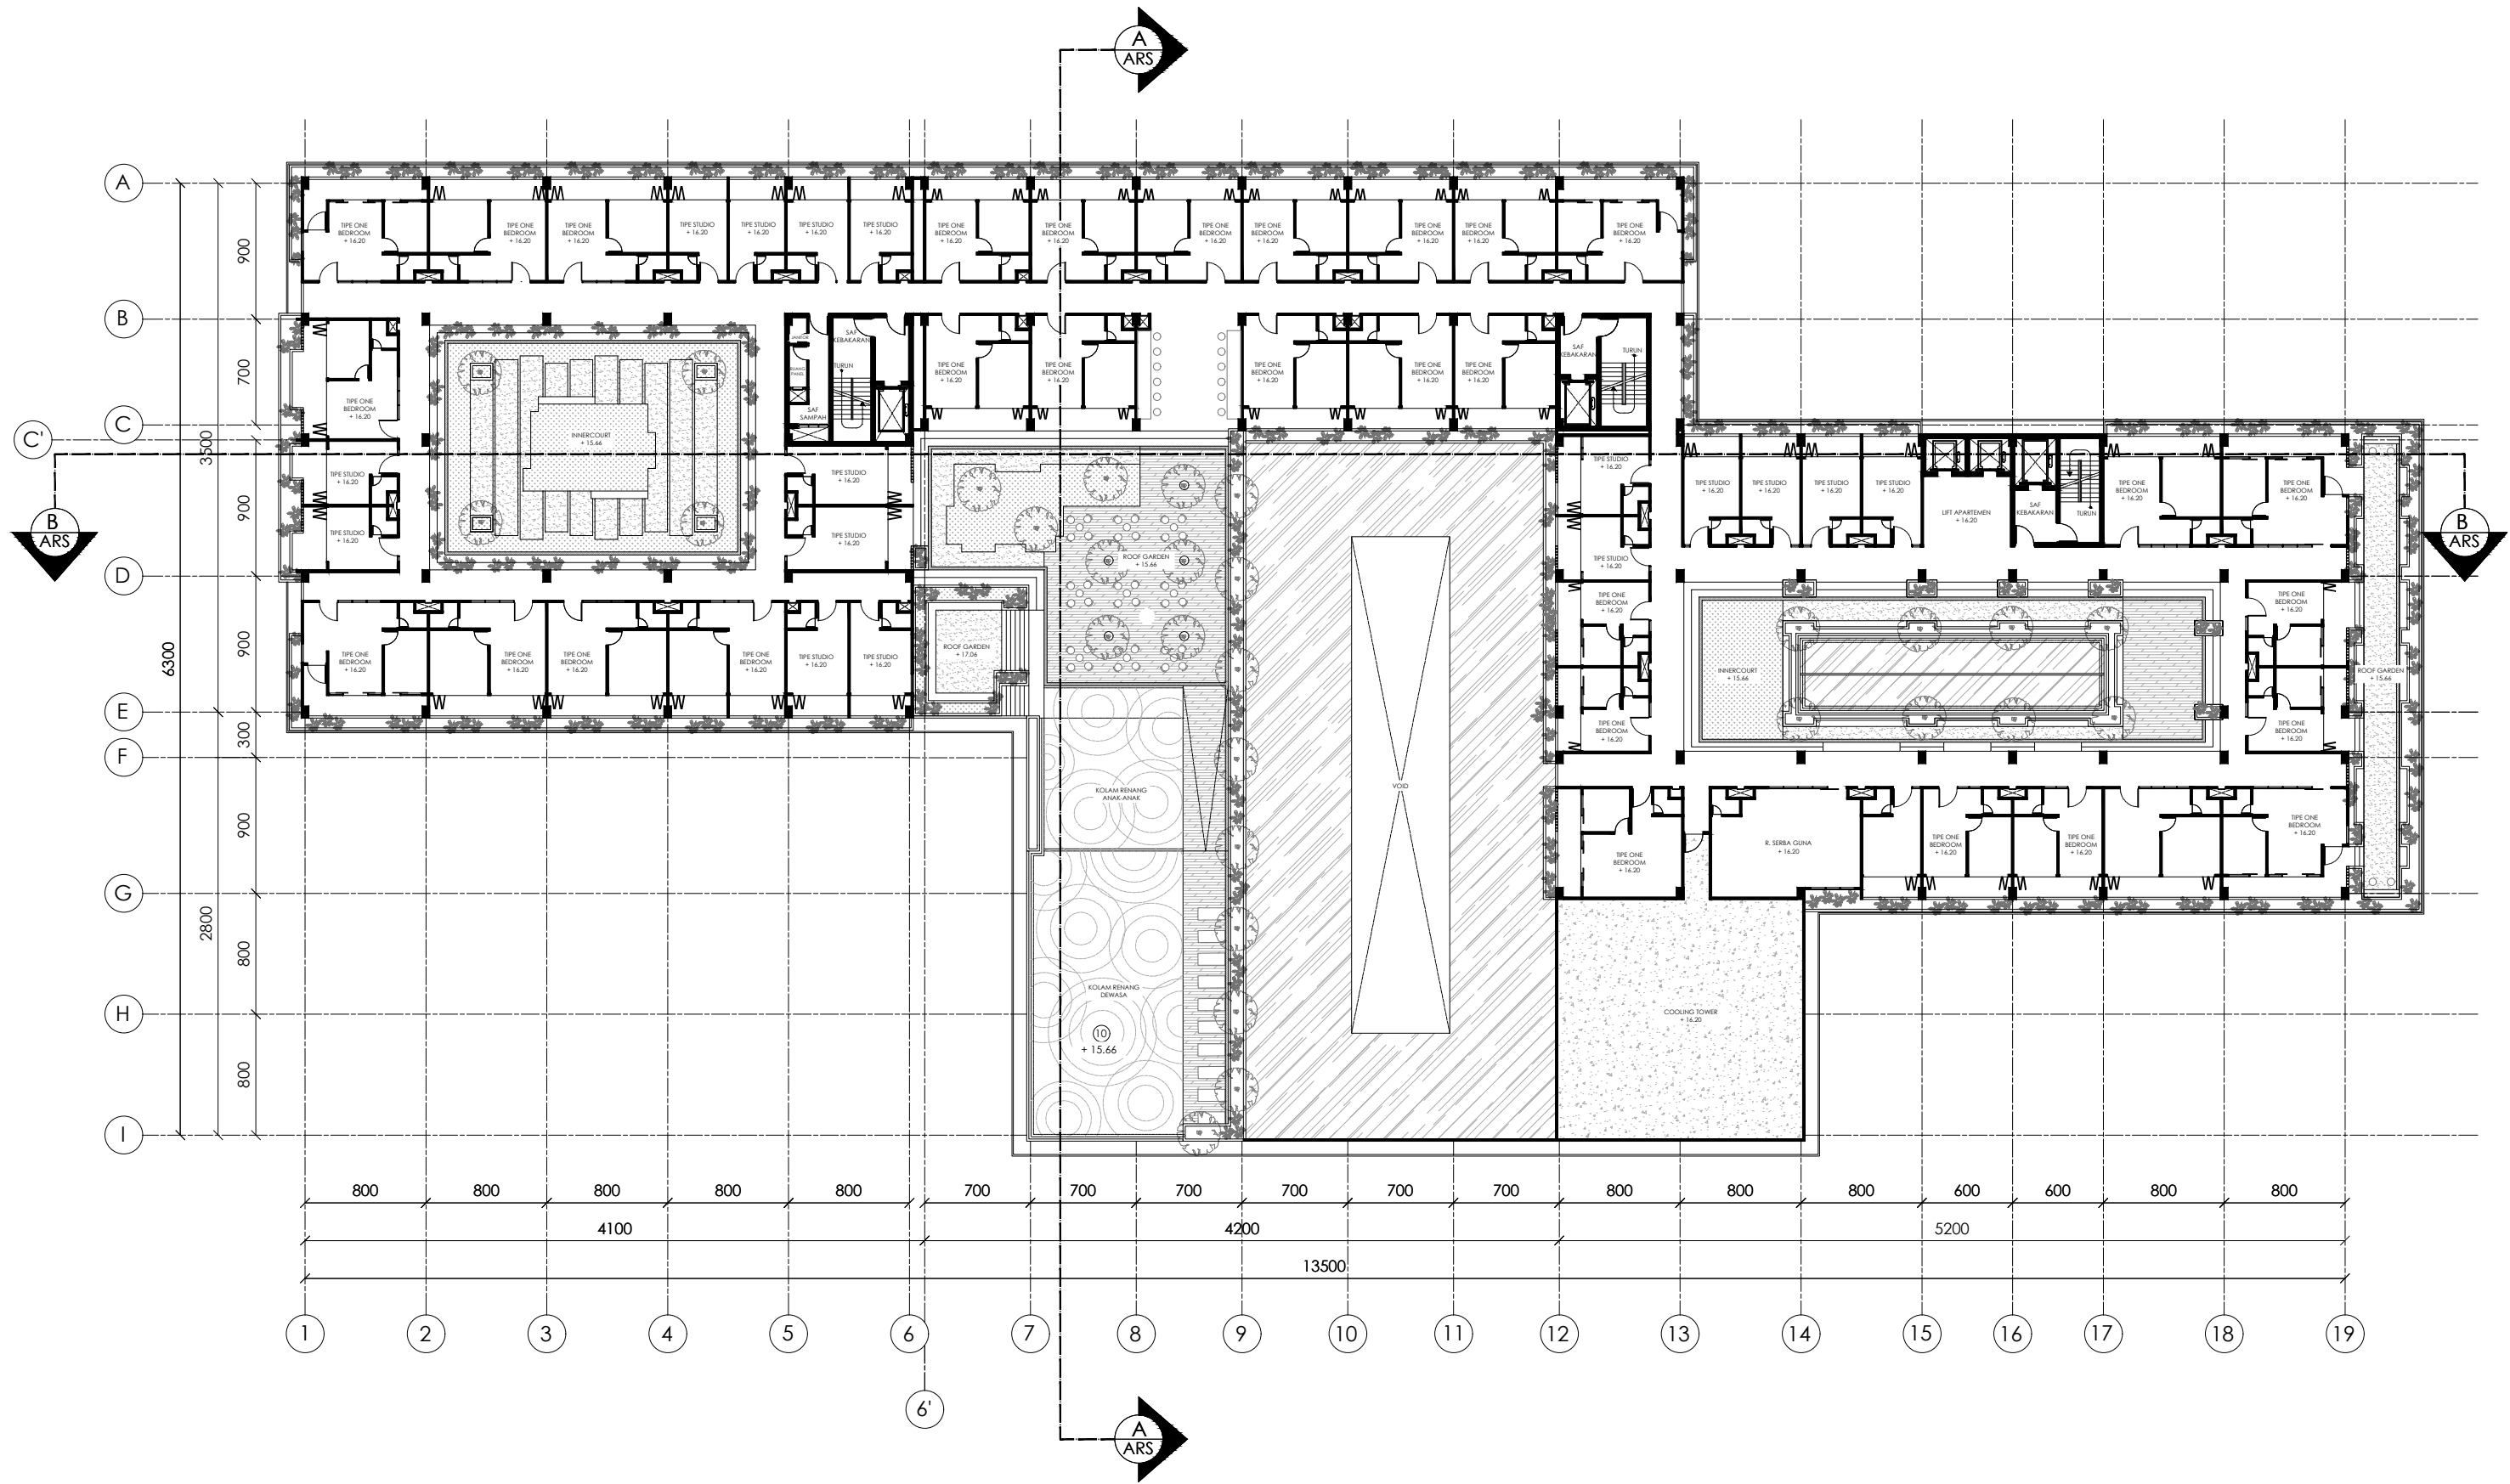


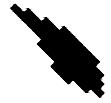


DENAH LANTAI DASAR APARTEMEN (LT. 4)

 INSTITUT TEKNOLOGI SUMATERA JURUSAN TEKNOLOGI INFRASTRUKTUR DAN KEWILAYAHAN PROGRAM STUDI ARSITEKTUR	TUGAS AKHIR SEMESTER II 2020/2021 MIXED-USE PROJECT Jalan Raden Inten, Tanjung Karang Pusat Bandar Lampung	PEMBIMBING I : Dr. Ir. ISMET BELGAWAN HARUN, M.Sc. PEMBIMBING II : ANTUSIAS NURZUKHRUFA, S.T., M.Ars.	NAMA MAHASISWA : RANGGA CAKRA BIRAWA NIM : 241117008	TANGGAL : 25 MEI 2021 NOMOR LEMBAR : 10 / 23