
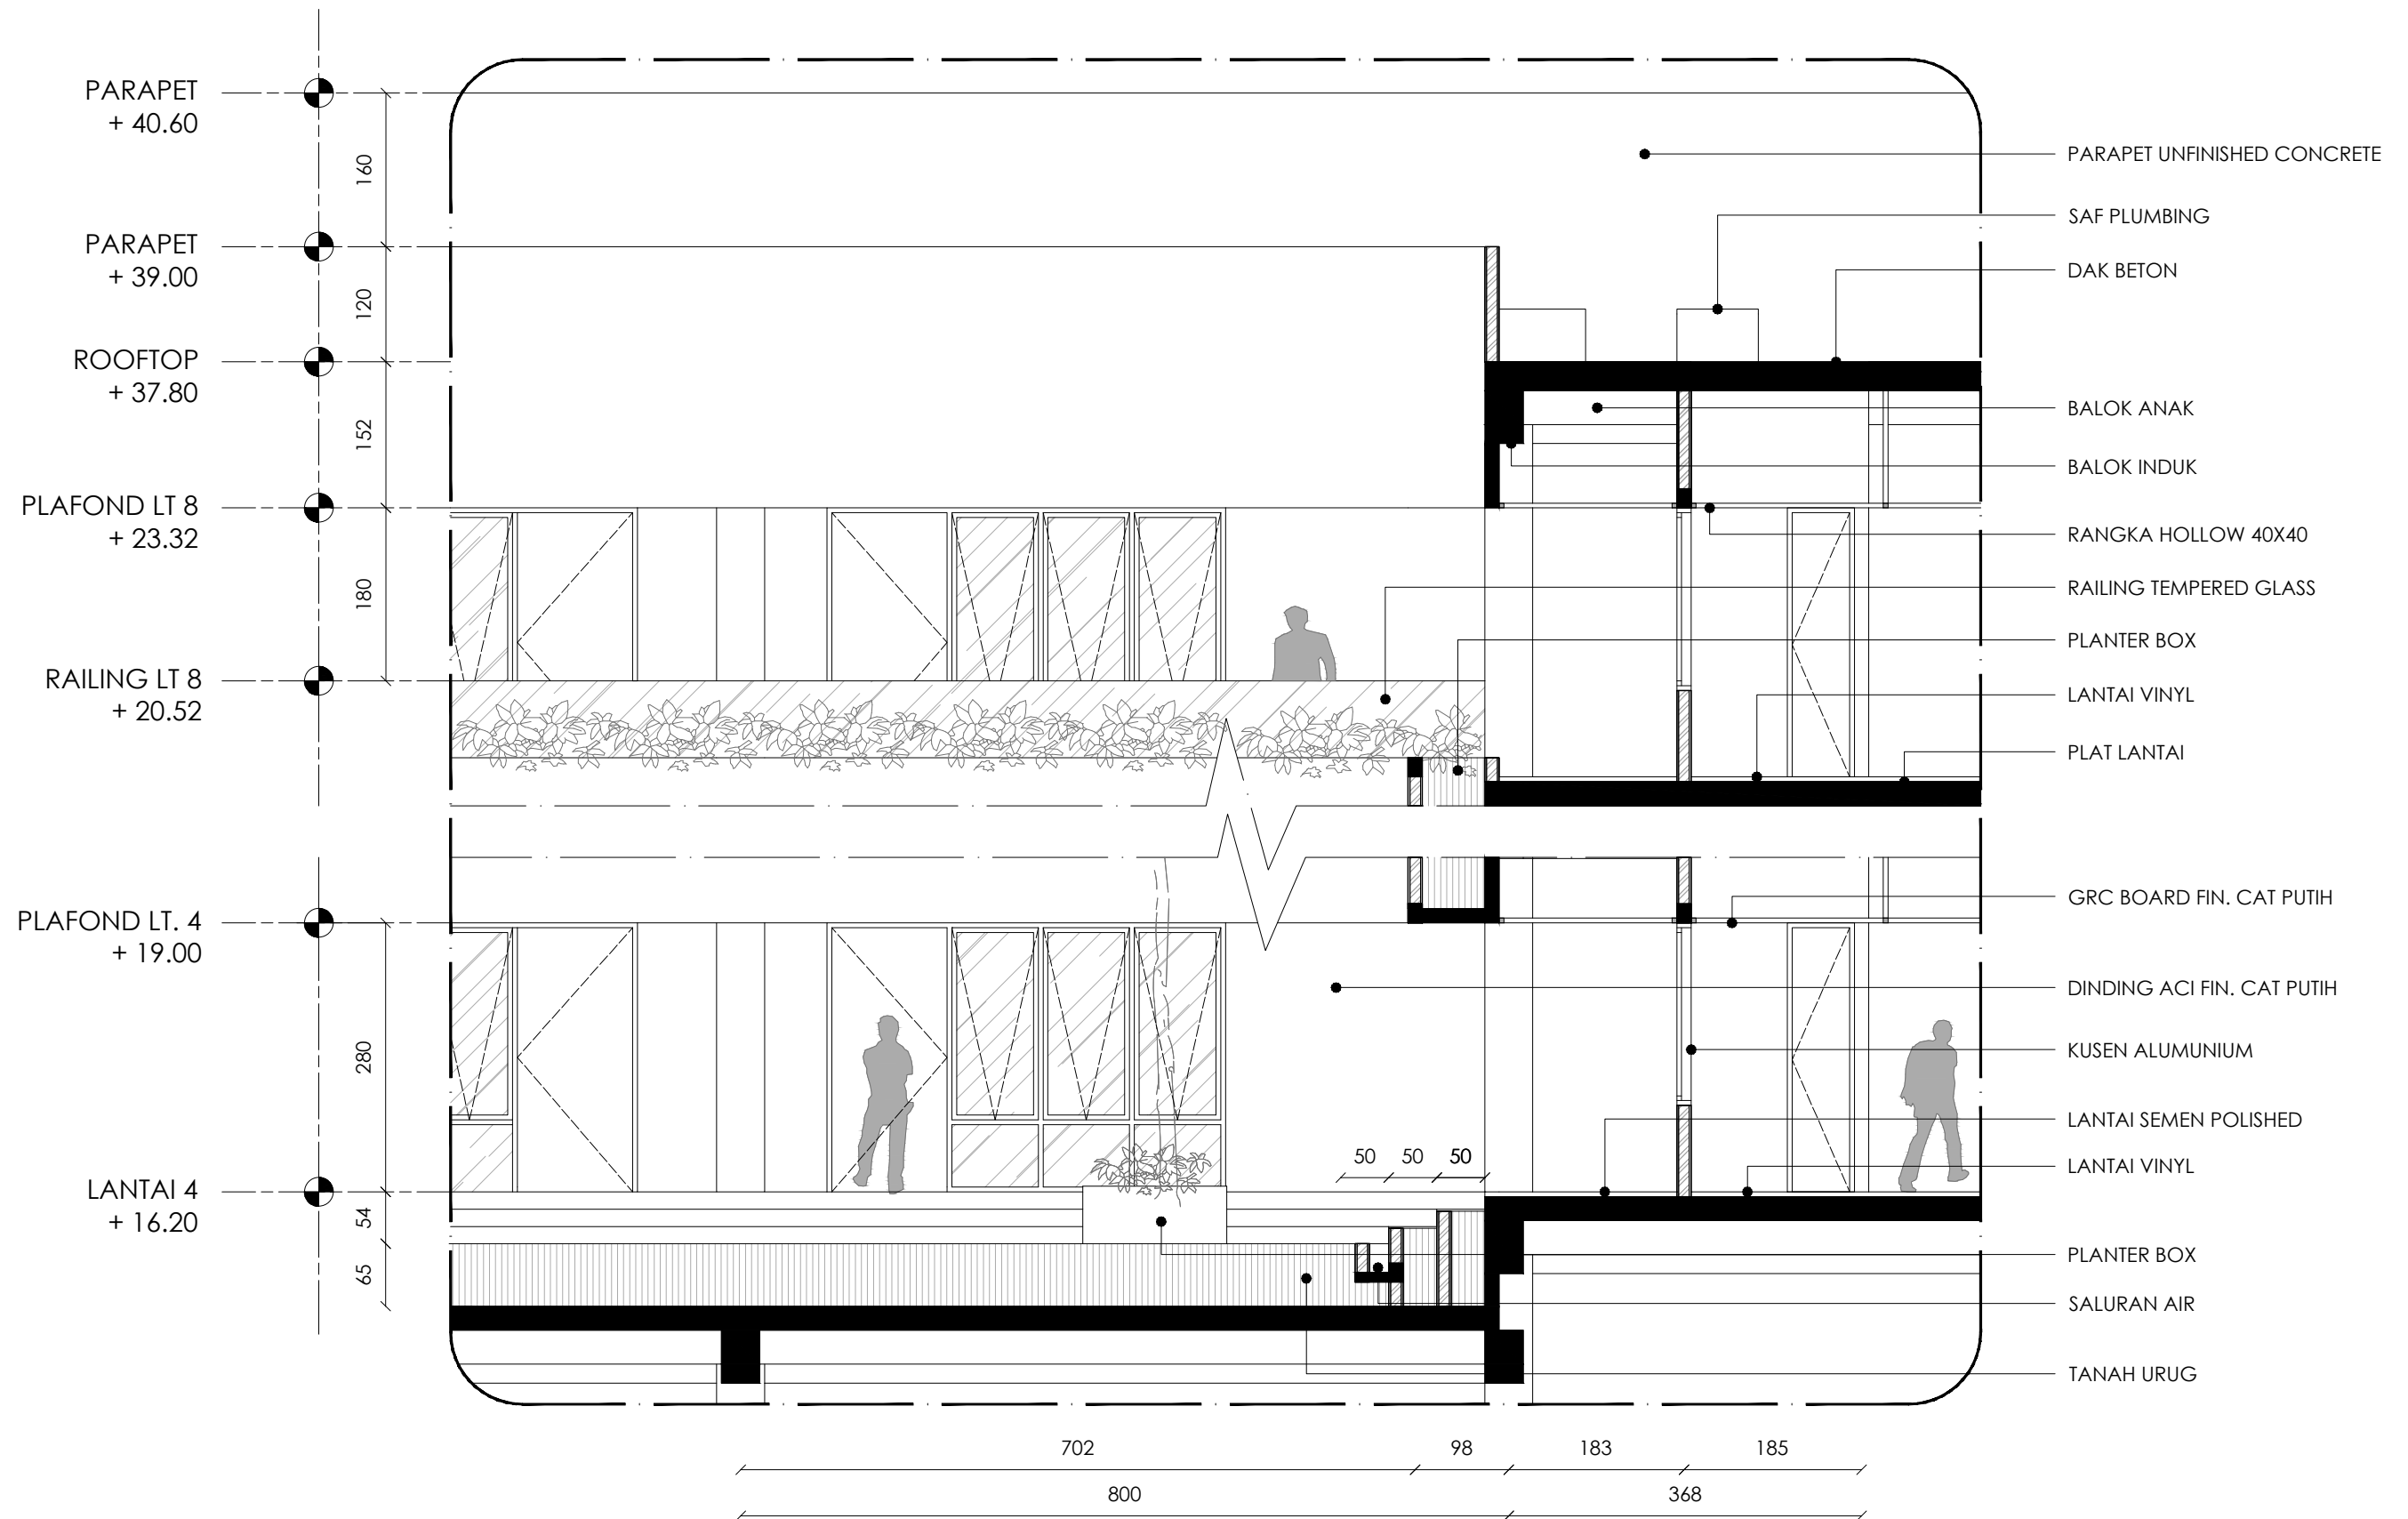
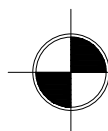


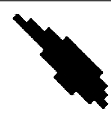

 **POTONGAN PRINSIP INNERCOURT BARAT APARTEMEN**

 INSTITUT TEKNOLOGI SUMATERA JURUSAN TEKNOLOGI INFRASTRUKTUR DAN KEWILAYAHAN PROGRAM STUDI ARSITEKTUR	TUGAS AKHIR SEMESTER II 2020/2021		PEMBIMBING I :	NAMA MAHASISWA :	TANGGAL :
	MIXED-USE PROJECT Jalan Raden Inten, Tanjung Karang Pusat Bandar Lampung		Dr. Ir. ISMET BELGAWAN HARUN, M.Sc.	RANGGA CAKRA BIRAWA	25 MEI 2021
			PEMBIMBING II :	NIM :	NOMOR LEMBAR :
			ANTUSIAS NURZUKHRUFA, S.T., M.Ars.	24117008	19 / 23