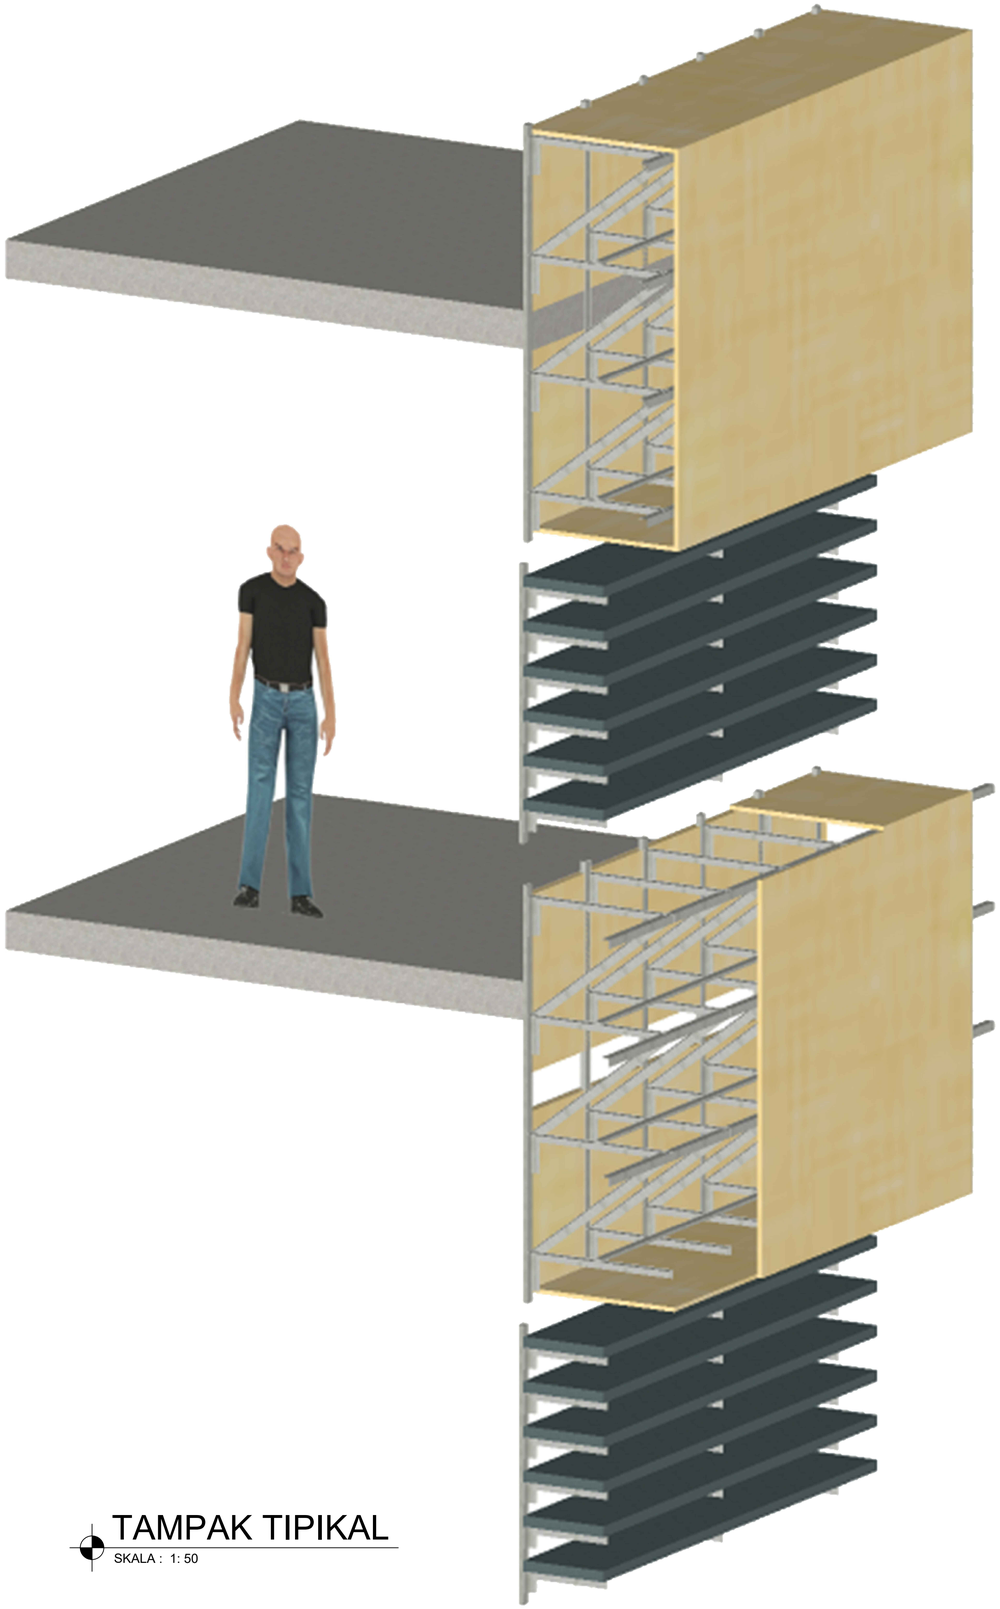

TAMPAK TIPIKAL

SKALA : 1: 50

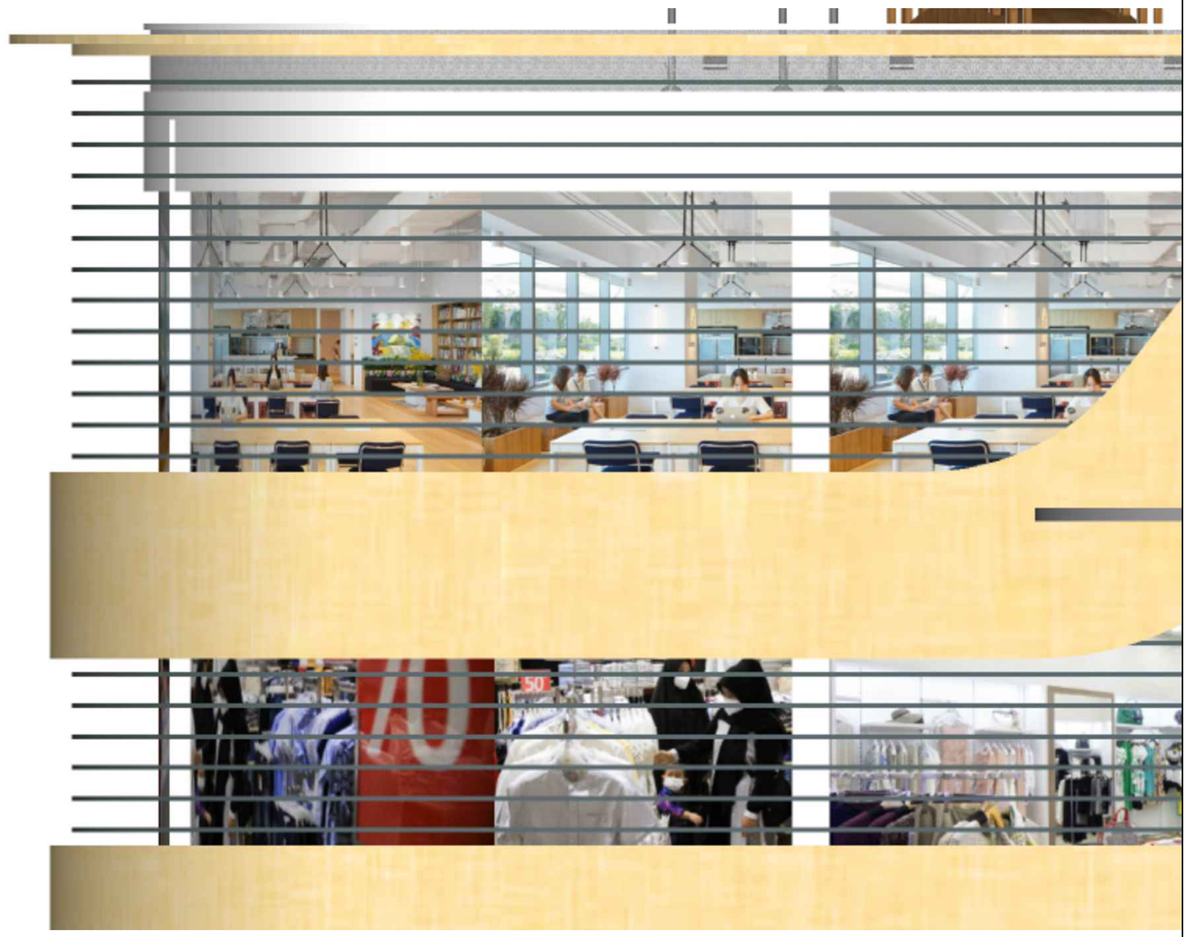

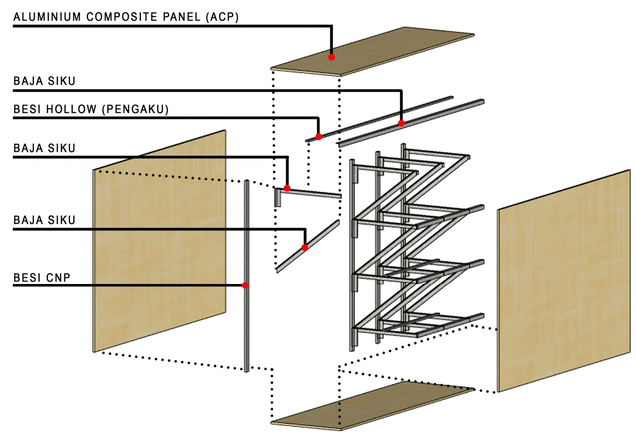

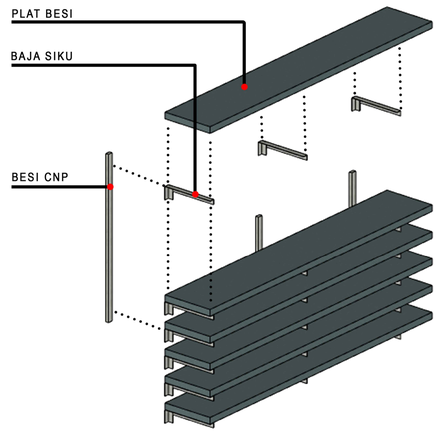

INSTITUT TEKNOLOGI SUMATERA JURUSAN TEKNOLOGI INFRASTRUKTUR DAN KEWILAYAHAN PROGRAM STUDI ARSITEKTUR	TUGAS AKHIR SEMESTER II 2020/2021 MIXED-USE PROJECT Jalan Radin Intan , Tanjung Karang Pusat Kota Bandar Lampung	PEMBIMBING I : IR. ISMET BELGAWAN HARUN, M,SC., PH.D. PEMBIMBING II : ANTUSIAS NURZUKHRUFA, S.T., M.ARS.	NAMA MAHASISWA : RACHMAT RENALDI SUBING NIM : 24117026	TANGGAL : 5 JULI 2021 NOMOR LEMBAR : 18 / 24