
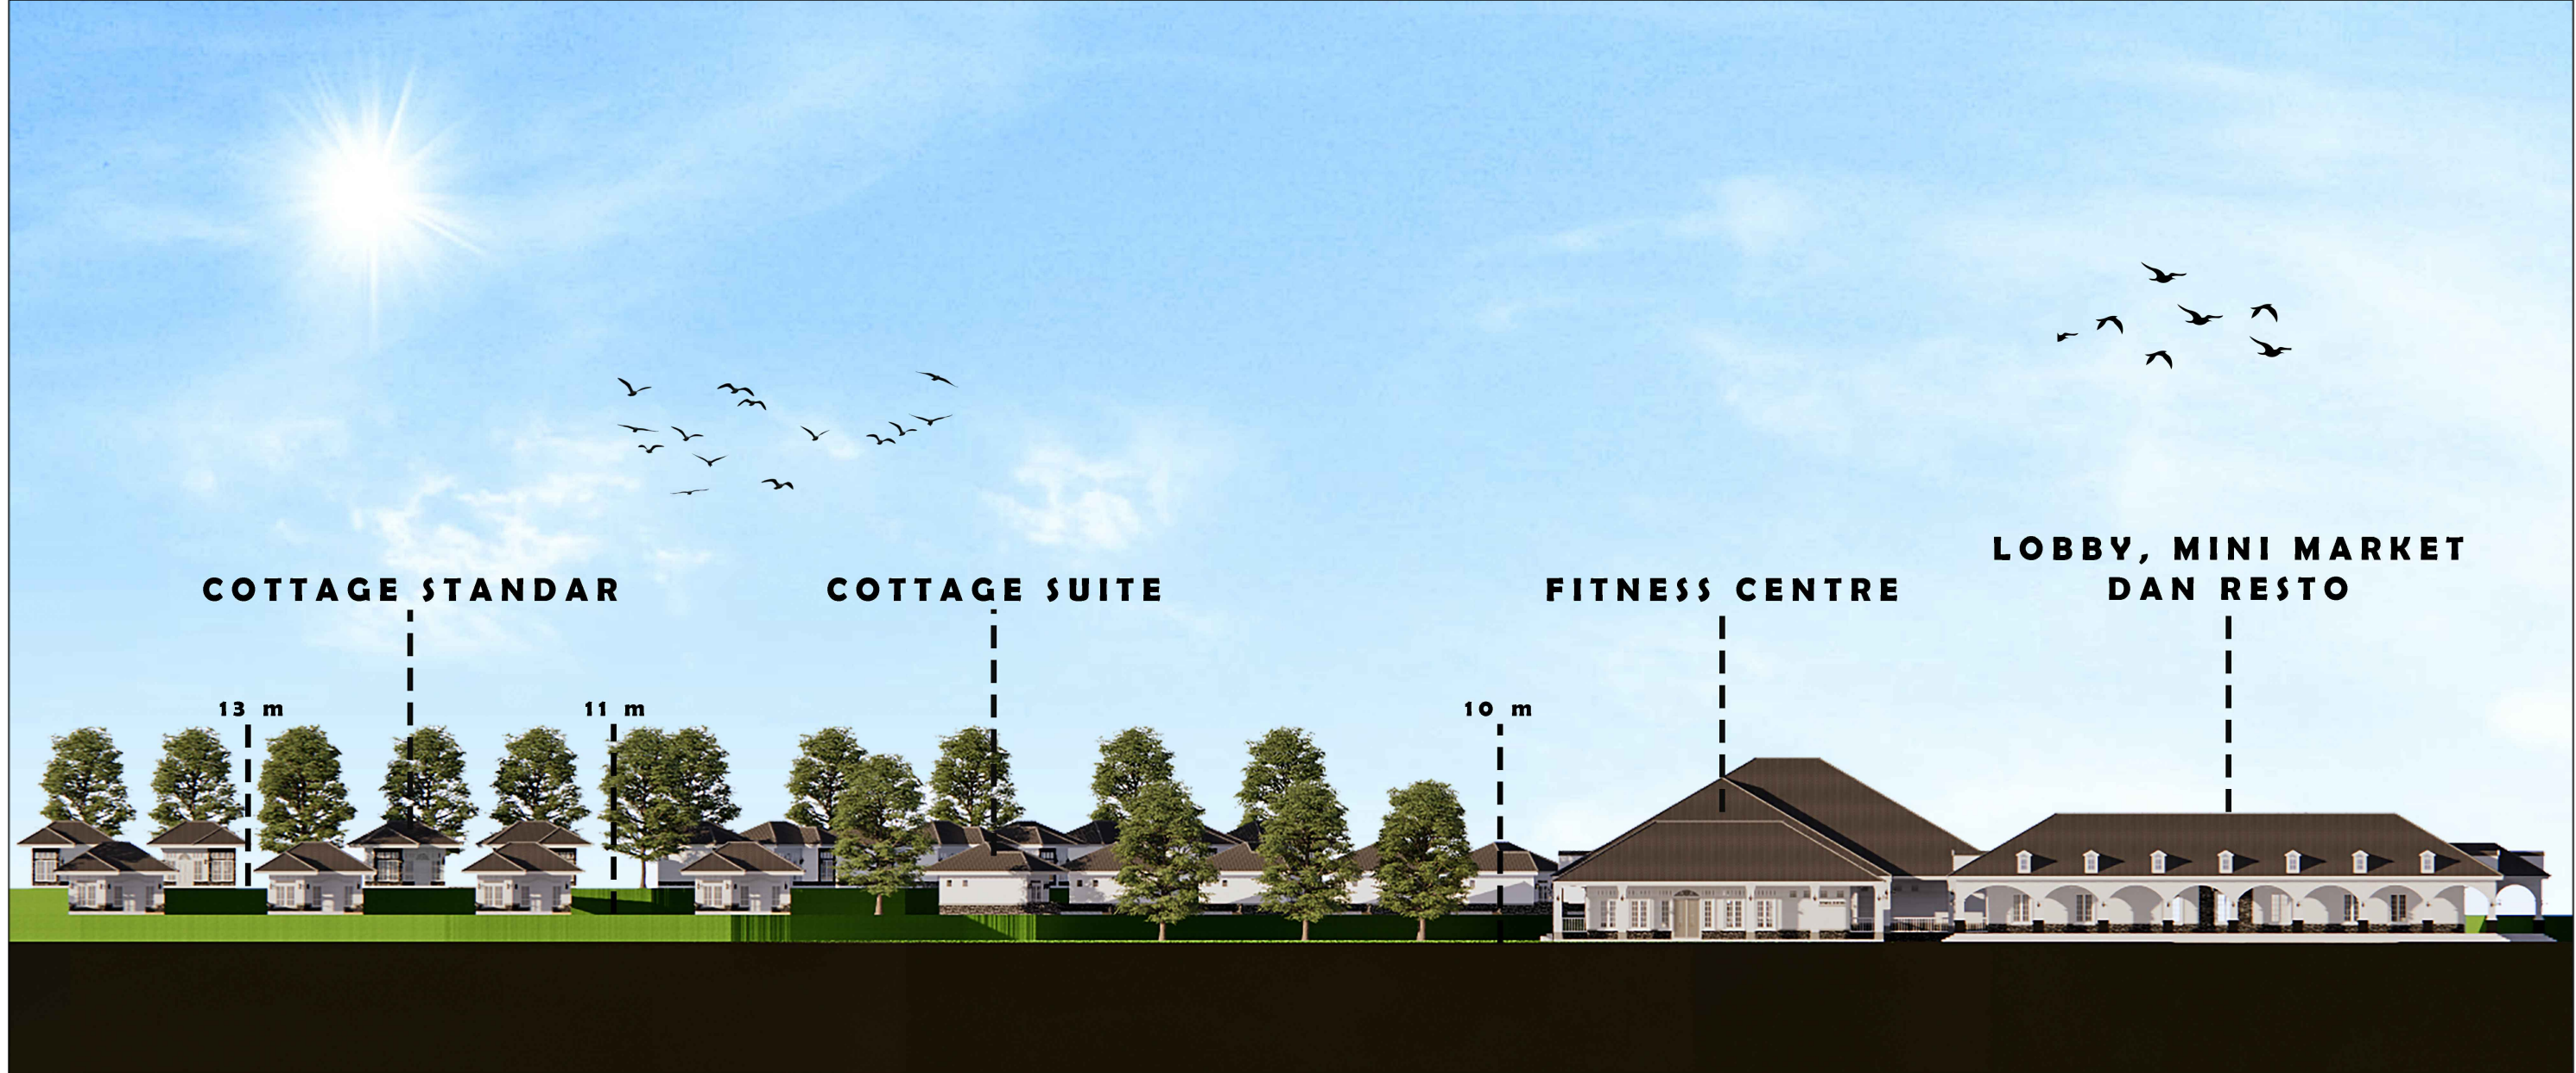


 INSTITUT TEKNOLOGI SUMATERA JURUSAN TEKNOLOGI INFRASTRUKTUR DAN KEWILAYAHAN PROGRAM STUDI ARSITEKTUR	TUGAS AKHIR SEMESTER 8 2020/2021 Perancangan Hotel-Resort, Teluk Pandan, Lampung	PEMBIMBING I : A.ASRUL SANI, S.T., M.T. PEMBIMBING II : RABITA AKBARI SITOMPUL, S.T., M.Ars.L	NAMA MAHASISWA : FADLI BANGSAWAN NIM : 24117129	TANGGAL : 28 JULI 2021
				NOMOR LEMBAR : 03

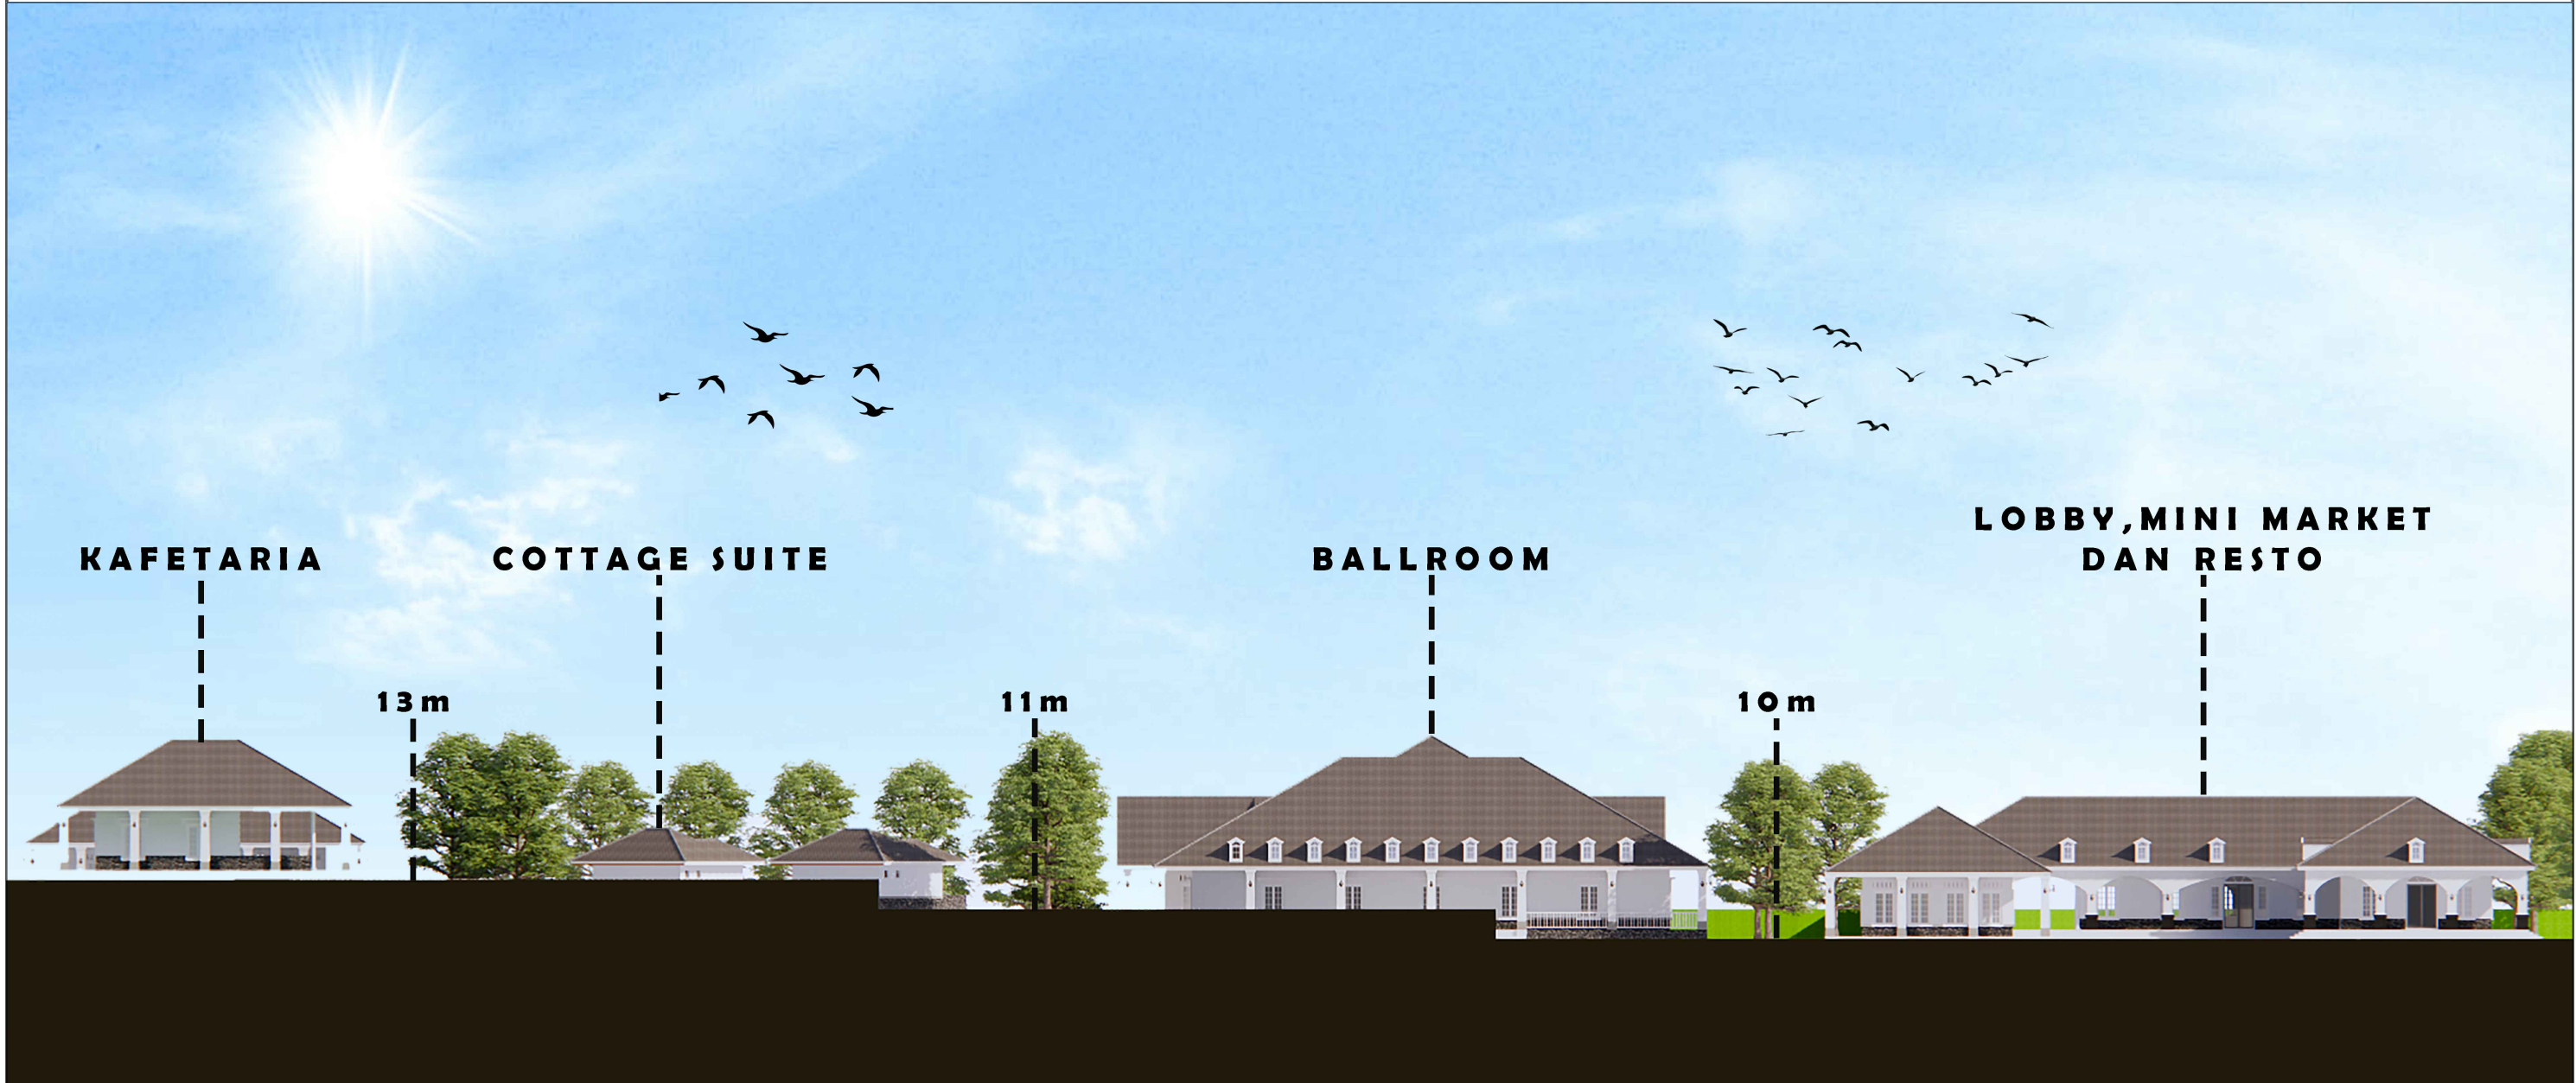

POTONGAN BANGUNAN
DAN LAHAN MEMANJANG

SKALA 1:800

0 2 5 10 20 M

 INSTITUT TEKNOLOGI SUMATERA JURUSAN TEKNOLOGI INFRASTRUKTUR DAN KEWILAYAHAN PROGRAM STUDI ARSITEKTUR	TUGAS AKHIR SEMESTER 8 2020/2021 Perancangan Hotel-Resort, Teluk Pandan, Lampung	PEMBIMBING I : A.ASRUL SANI, S.T., M.T. PEMBIMBING II : RABITA AKBARI SITOMPUL, S.T., M.Ars.L	NAMA MAHASISWA : FADLI BANGSAWAN NIM : 24117129	TANGGAL : 28 JULI 2021
				NOMOR LEMBAR : 04