



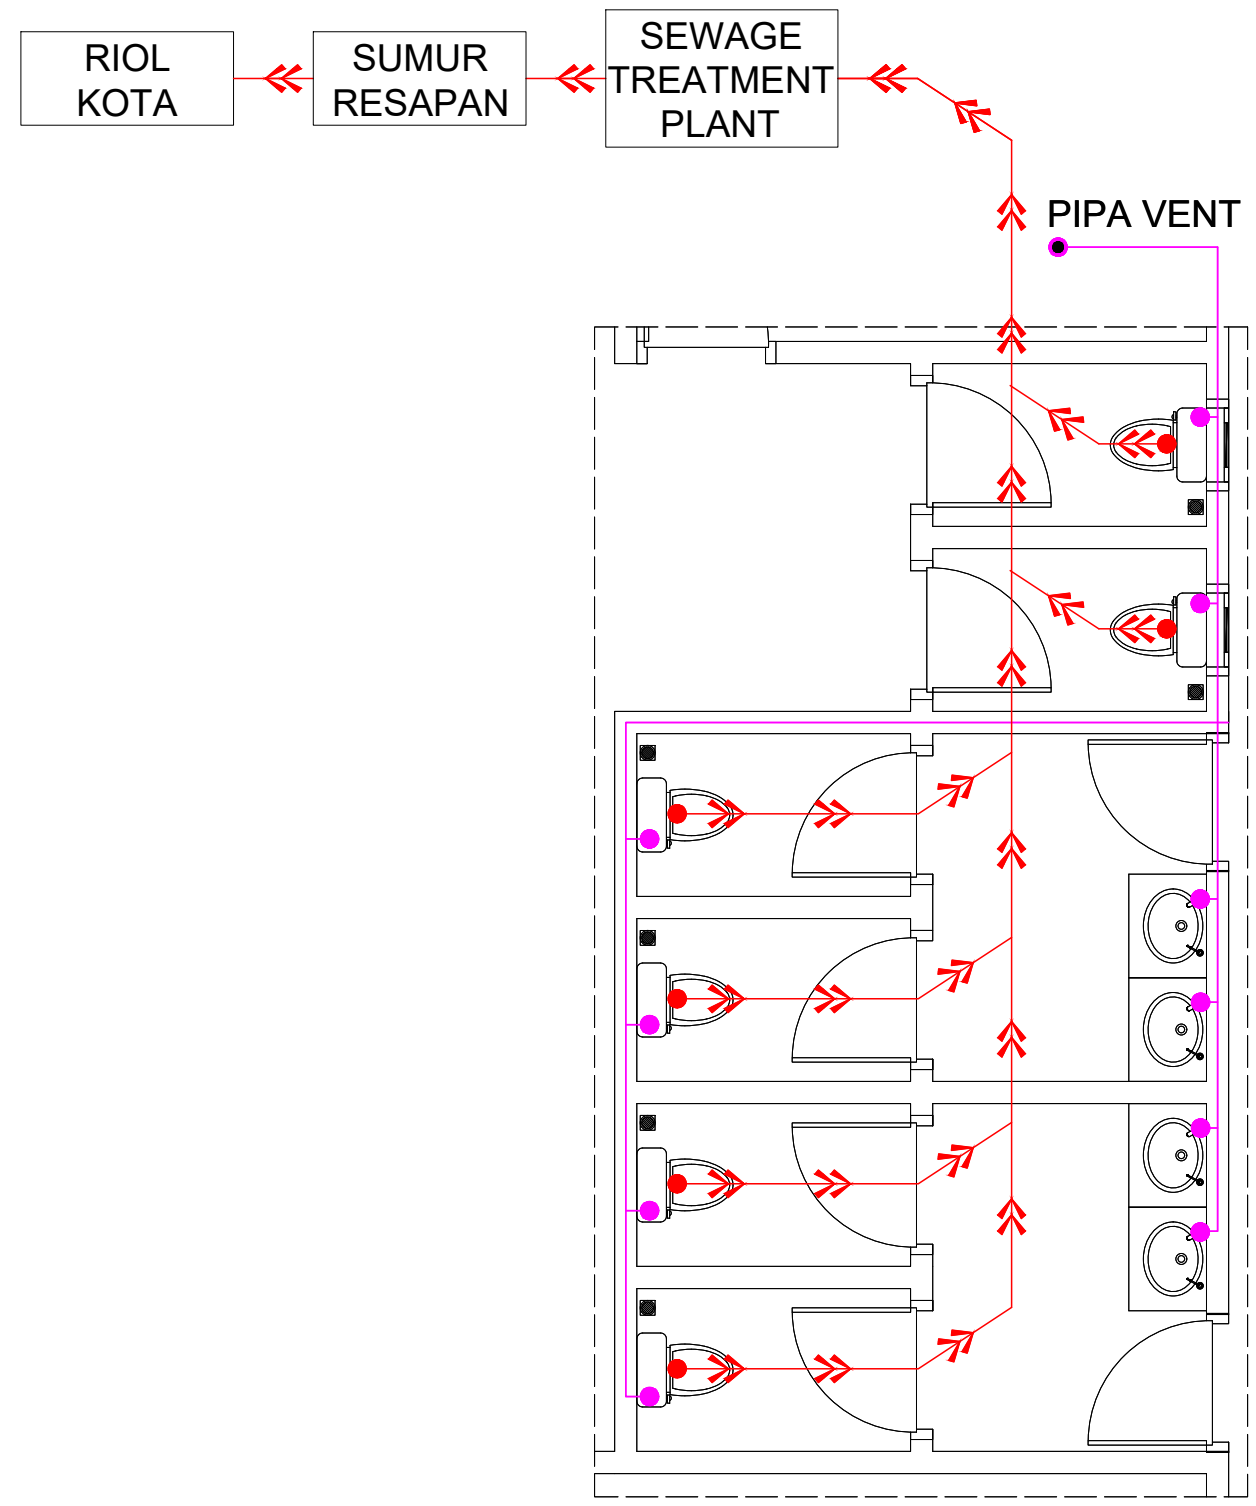


KEYPLAN

KETERANGAN :
[Red Arrow] : AIR KOTORAN
[Purple Line] : PIPA VENT

RENCANA PLUMBING AIR KOTORAN
LOBBY, MINI MARKET DAN RESTO
SKALA 1:100



 INSTITUT TEKNOLOGI SUMATERA JURUSAN TEKNOLOGI INFRASTRUKTUR DAN KEWILAYAHAN PROGRAM STUDI ARSITEKTUR	TUGAS AKHIR SEMESTER 8 2020/2021 Perancangan Hotel-Resort, Teluk Pandan, Lampung	PEMBIMBING I :	NAMA MAHASISWA :	TANGGAL :
		A.ASRUL SANI, S.T., M.T.	FADLI BANGSAWAN	28 JULI 2021
		PEMBIMBING II :	NIM :	NOMOR LEMBAR :
		RABITA AKBARI SITOMPUL, S.T., M.Ars.L	24117129	49

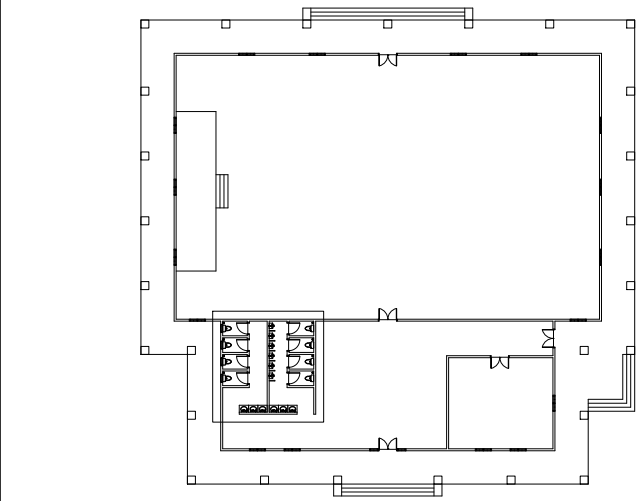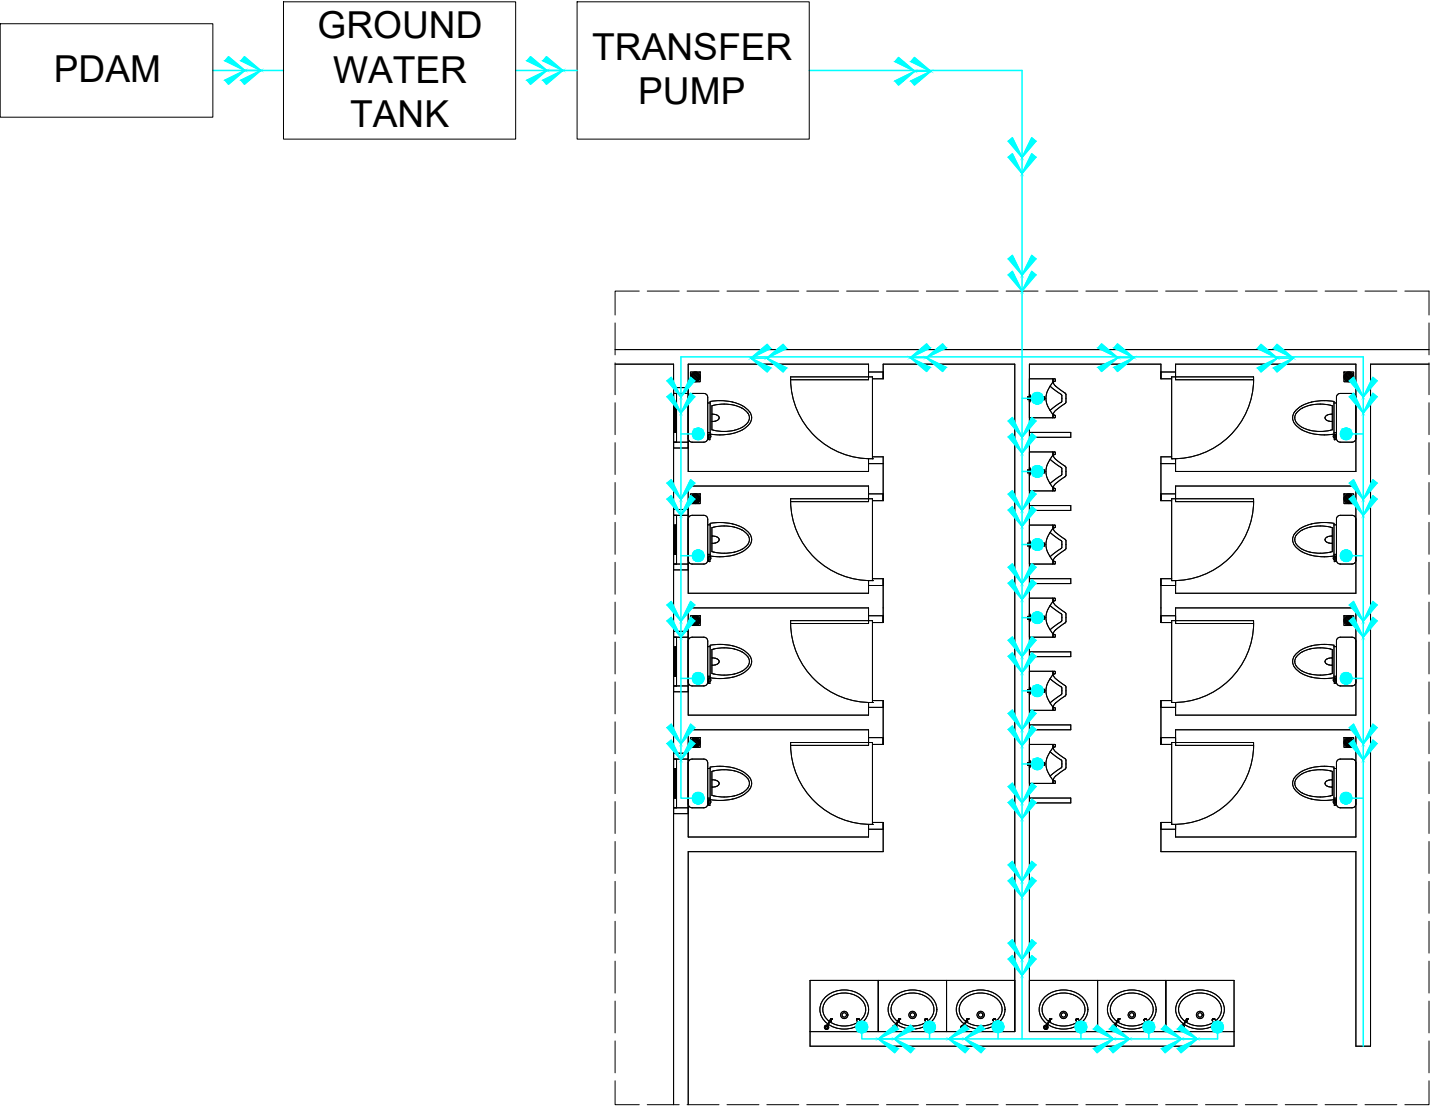

KEYPLAN

KETERANGAN :
[Red Arrow] : AIR BERSIH

RENCANA PLUMBING AIR
BERSIH BALLROOM
SKALA 1:100

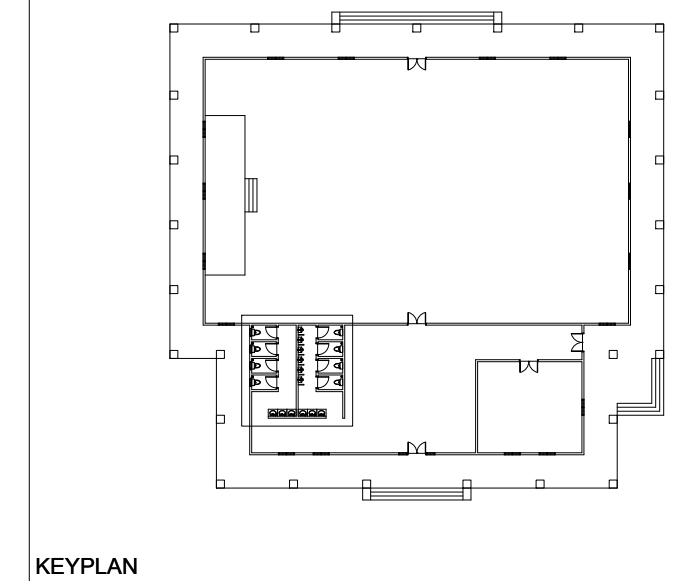
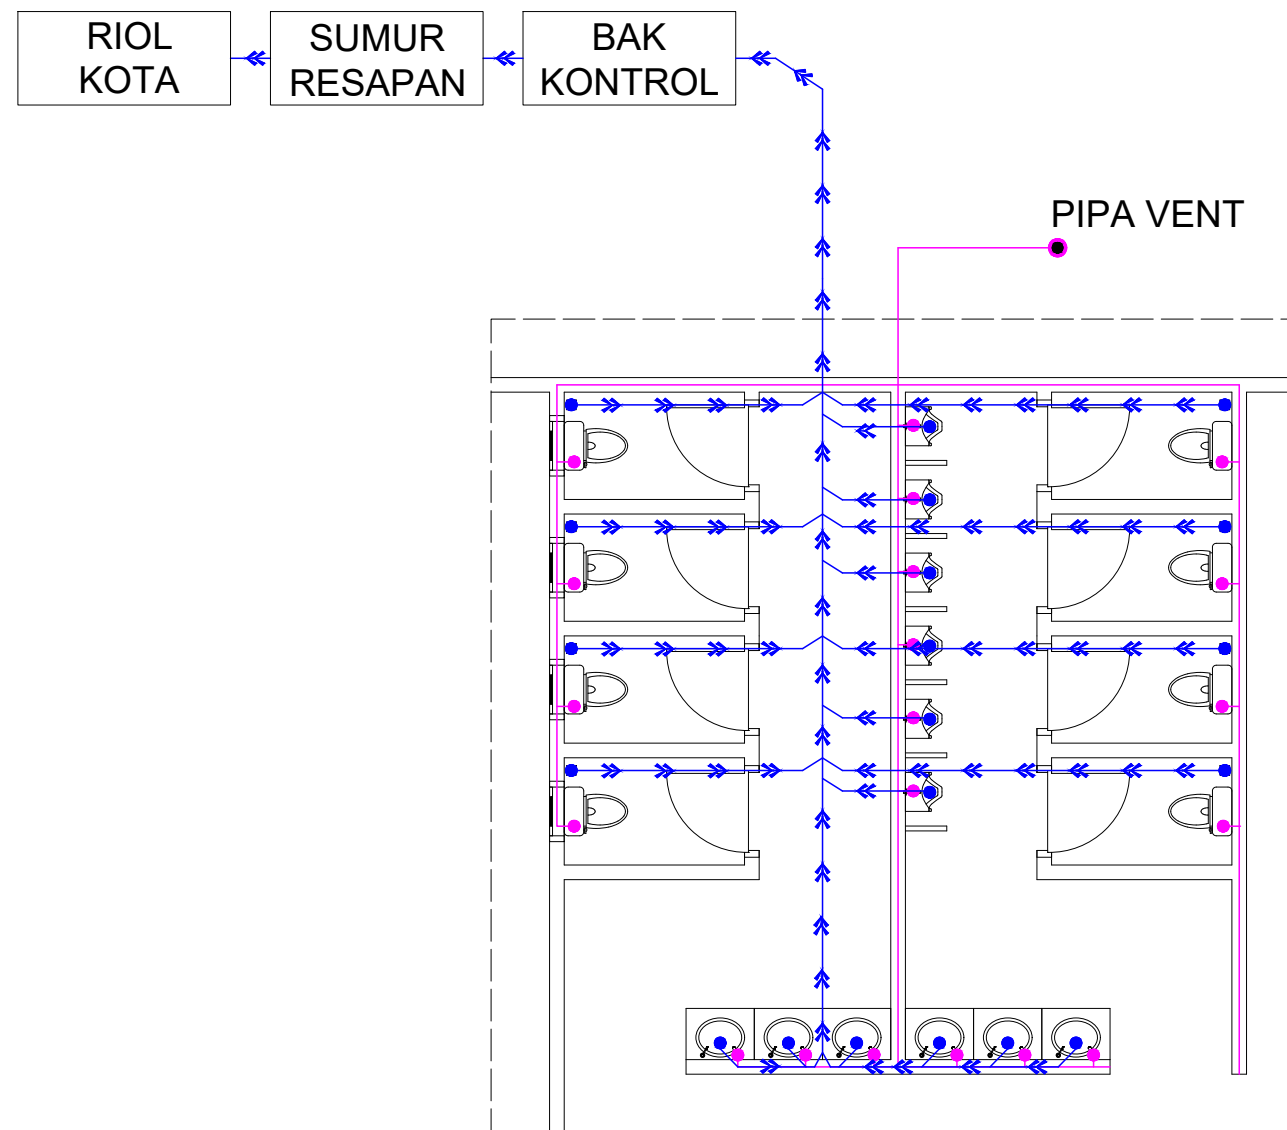


KETERANGAN :

- : AIR KOTOR
- : PIPA VENT

RENCANA PLUMBING AIR KOTOR BALLROOM SKALA 1:100


 INSTITUT TEKNOLOGI SUMATERA JURUSAN TEKNOLOGI INFRASTRUKTUR DAN KEWILAYAHAN PROGRAM STUDI ARSITEKTUR	TUGAS AKHIR SEMESTER 8 2020/2021 Perancangan Hotel-Resort, Teluk Pandan, Lampung	PEMBIMBING I : A.ASRUL SANI, S.T., M.T.	NAMA MAHASISWA : FADLI BANGSAWAN	TANGGAL : 28 JULI 2021
		PEMBIMBING II : RABITA AKBARI SITOMPUL, S.T., M.Ars.L	NIM : 24117129	NOMOR LEMBAR : 51

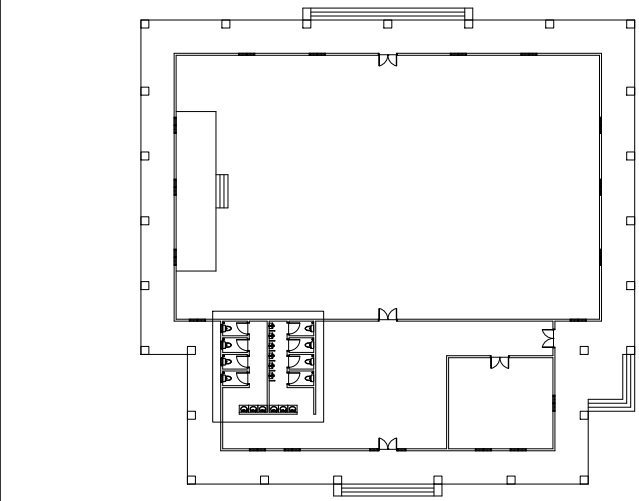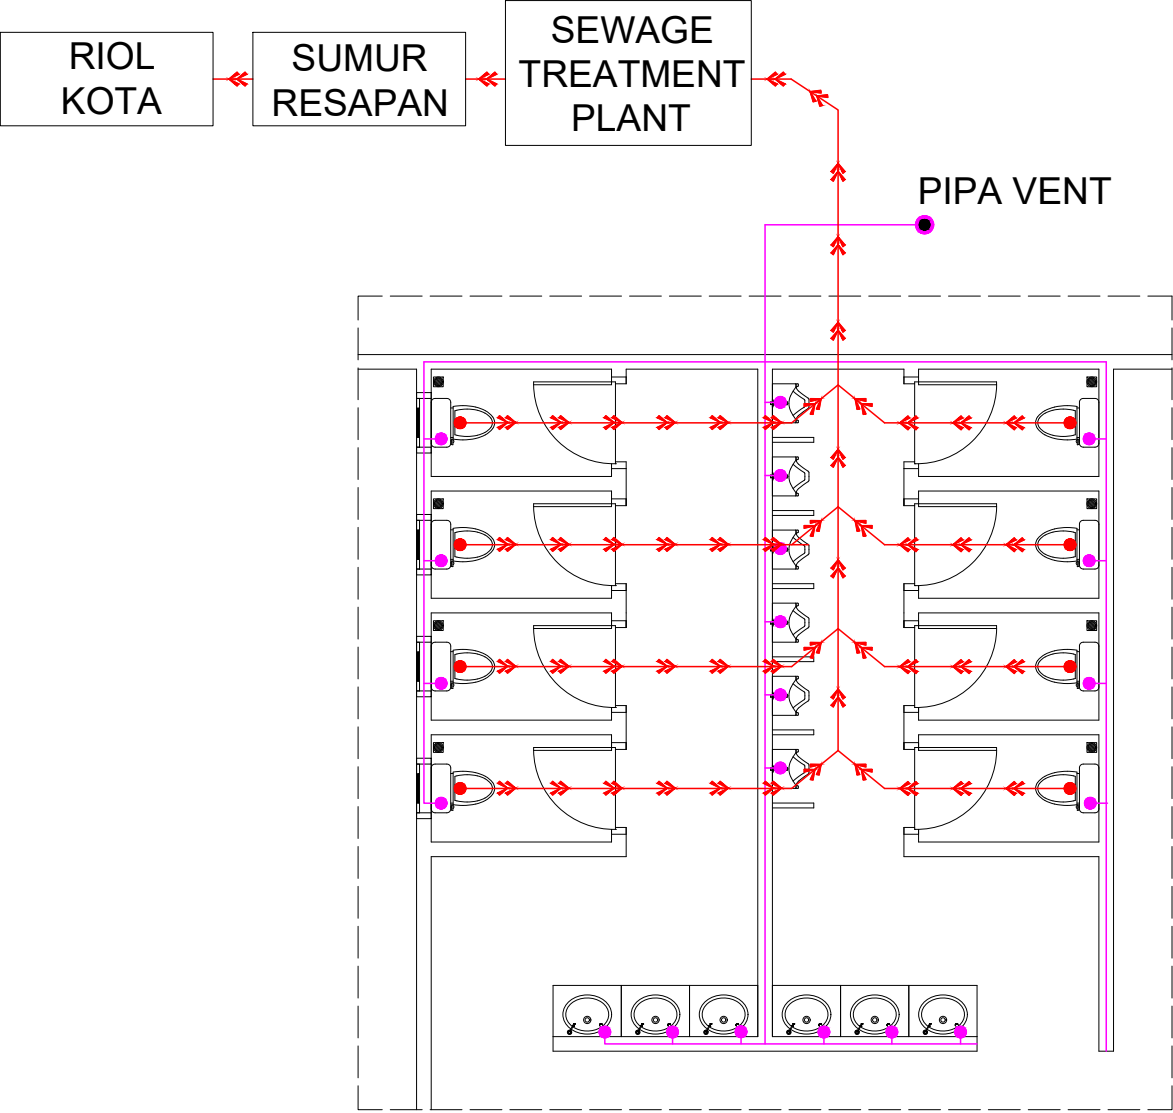


KEYPLAN

KETERANGAN :
[Red Arrow] : AIR KOTORAN
[Purple Line] : PIPA VENT

RENCANA PLUMBING AIR
KOTORAN BALLROOM
SKALA 1:100

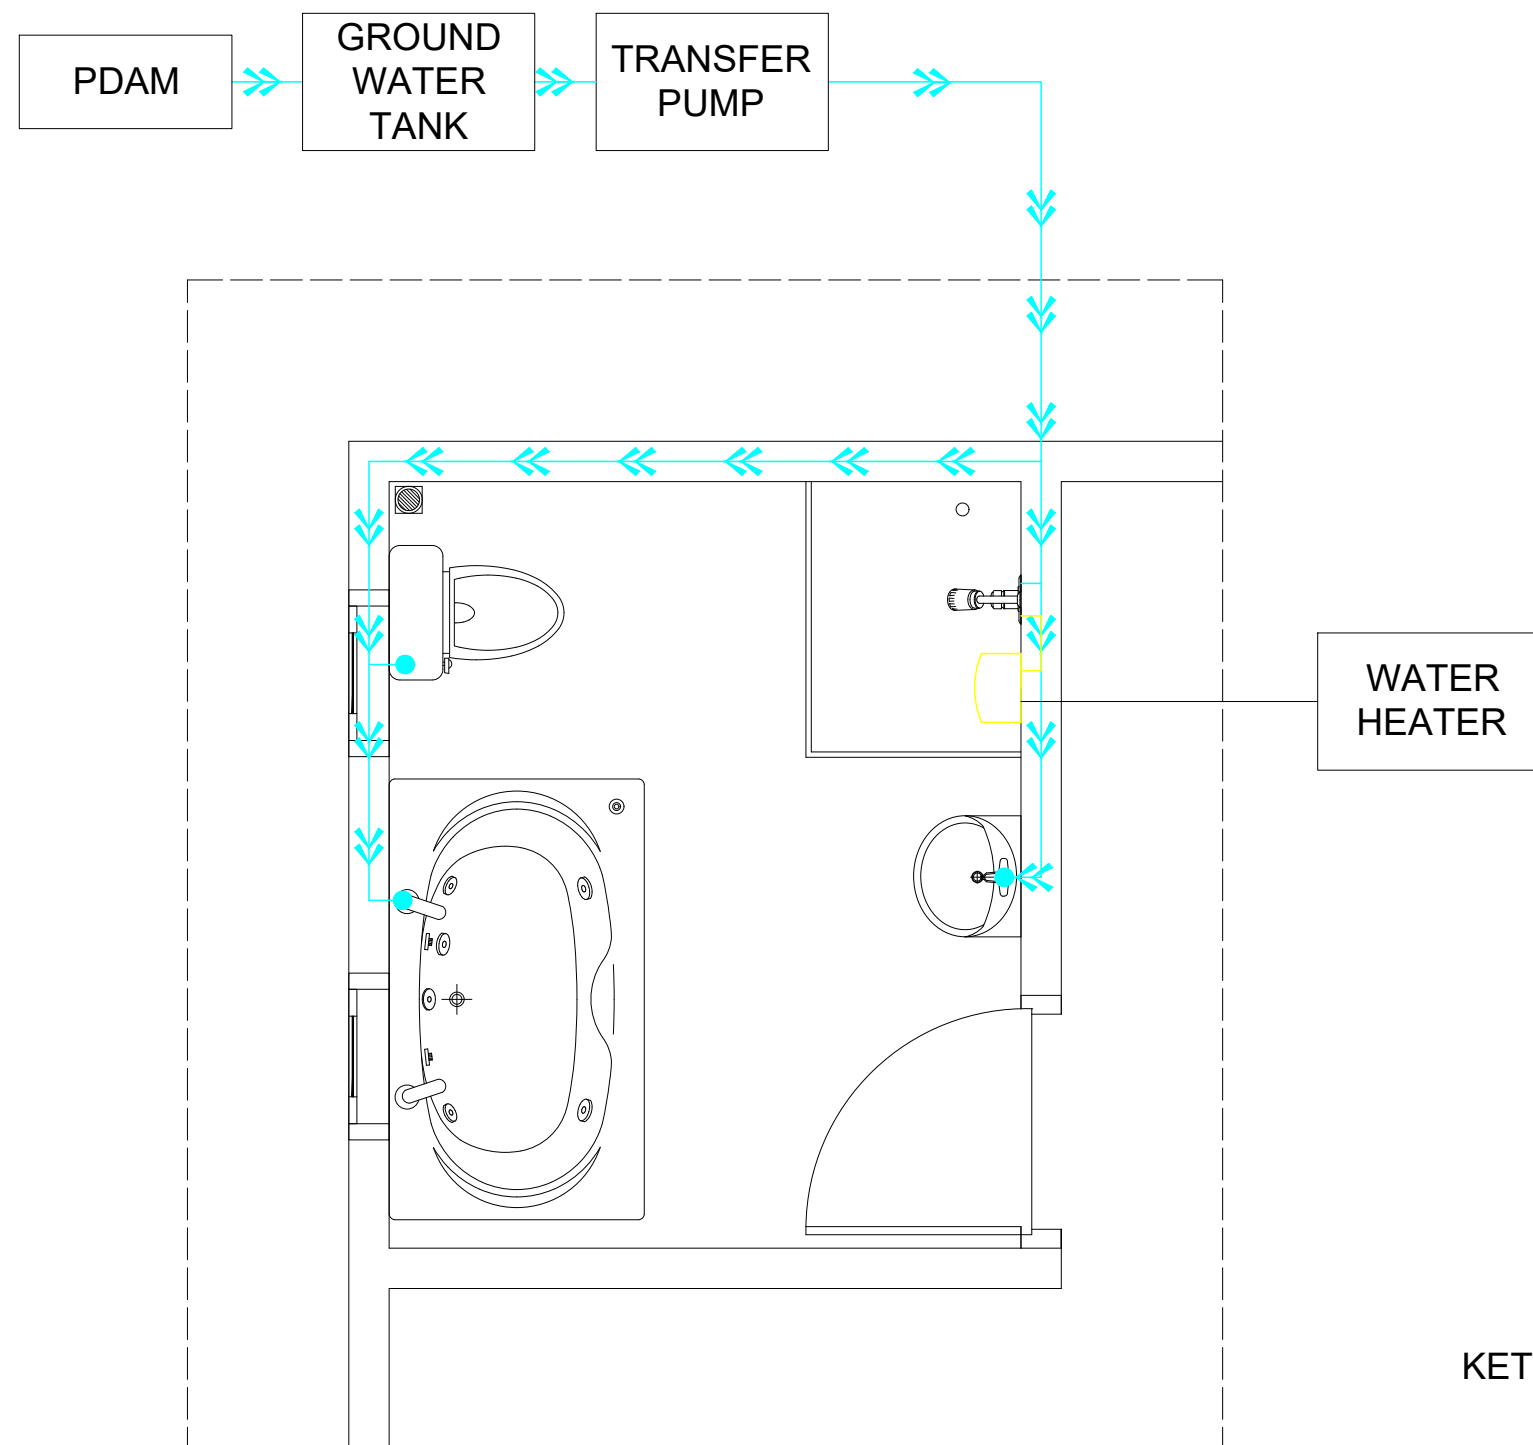

KEYPLAN

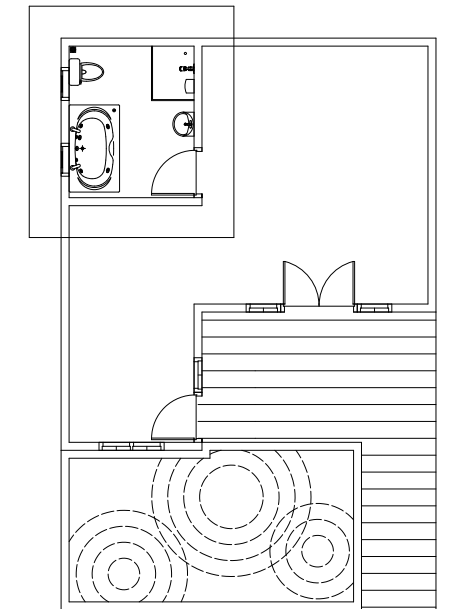


KETERANGAN :

- : AIR BERSIH
- : AIR PANAS

RENCANA PLUMBING AIR BERSIH DAN AIR PANAS COTTAGE SUITE

SKALA 1:100

 INSTITUT TEKNOLOGI SUMATERA JURUSAN TEKNOLOGI INFRASTRUKTUR DAN KEWILAYAHAN PROGRAM STUDI ARSITEKTUR	TUGAS AKHIR SEMESTER 8 2020/2021 Perancangan Hotel-Resort, Teluk Pandan, Lampung	PEMBIMBING I :	NAMA MAHASISWA :	TANGGAL :
		A.ASRUL SANI, S.T., M.T.	FADLI BANGSAWAN	28 JULI 2021
		PEMBIMBING II :	NIM :	NOMOR LEMBAR :
		RABITA AKBARI SITOMPUL, S.T., M.Ars.L	24117129	53

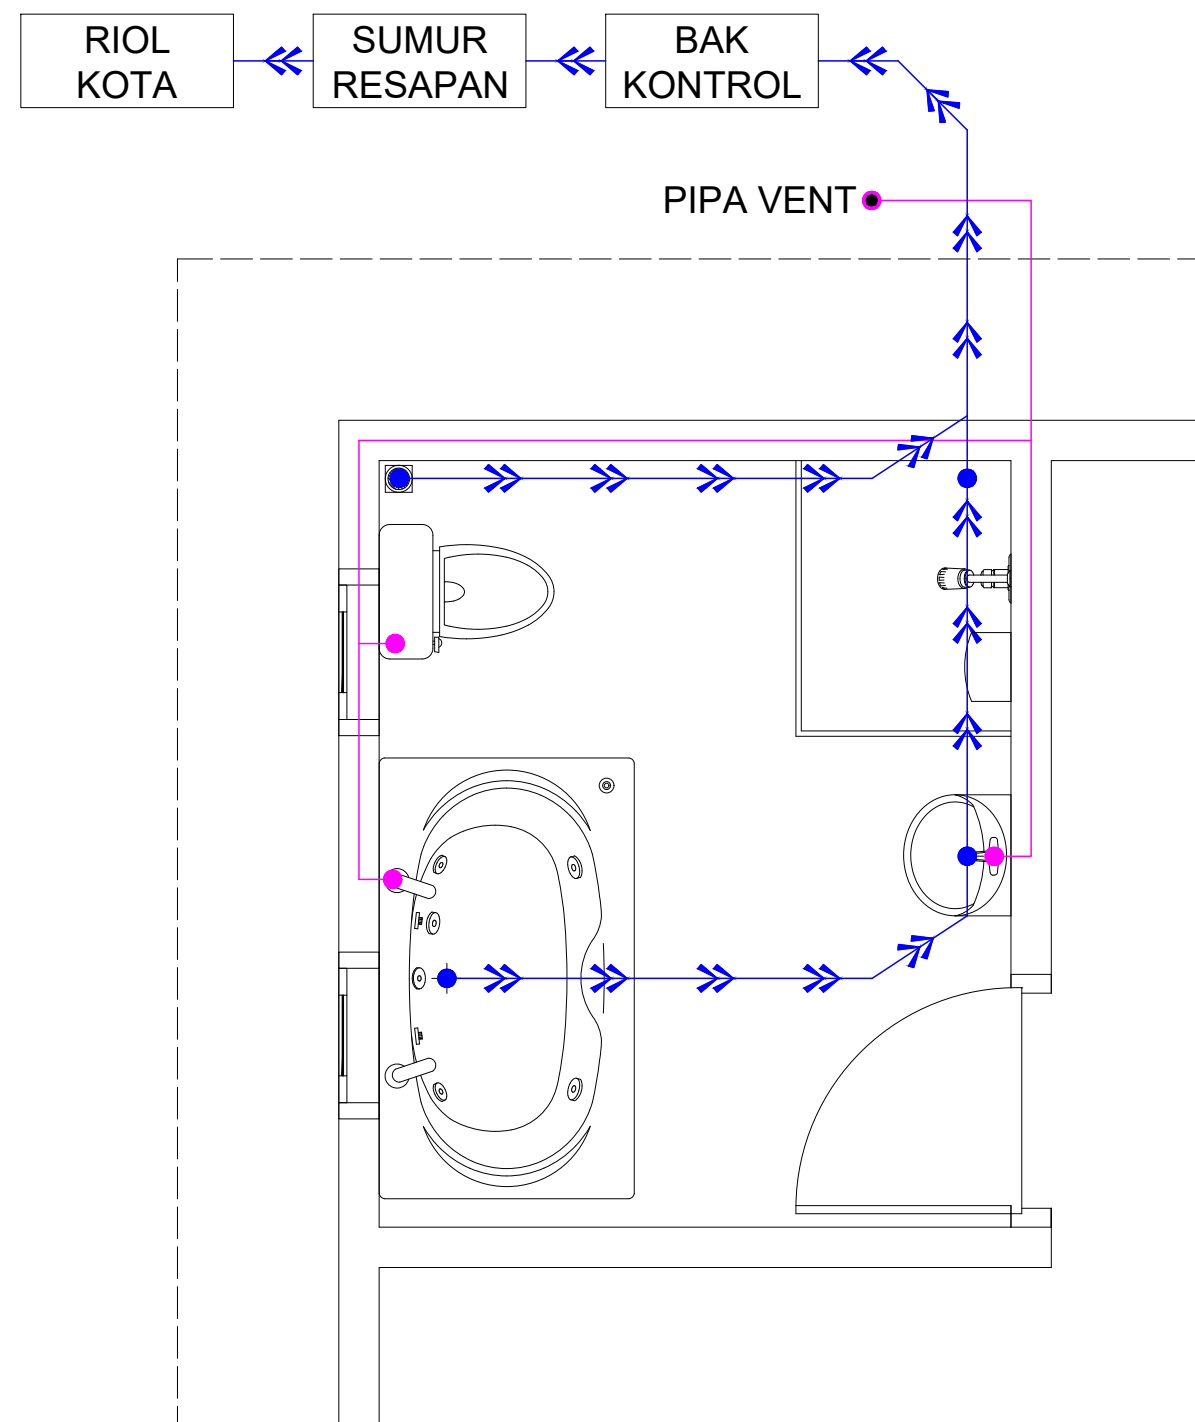

KEYPLAN

KETERANGAN :

- : AIR KOTOR
- : PIPA VENT

RENCANA PLUMBING AIR KOTOR
COTTAGE SUITE

SKALA 1:100

 INSTITUT TEKNOLOGI SUMATERA JURUSAN TEKNOLOGI INFRASTRUKTUR DAN KEWILAYAHAN PROGRAM STUDI ARSITEKTUR	TUGAS AKHIR SEMESTER 8 2020/2021 Perancangan Hotel-Resort, Teluk Pandan, Lampung	PEMBIMBING I : A.ASRUL SANI, S.T., M.T.	NAMA MAHASISWA : FADLI BANGSAWAN	TANGGAL : 28 JULI 2021
		PEMBIMBING II : RABITA AKBARI SITOMPUL, S.T., M.Ars.L	NIM : 24117129	NOMOR LEMBAR : 54