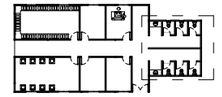

KEY PLAN

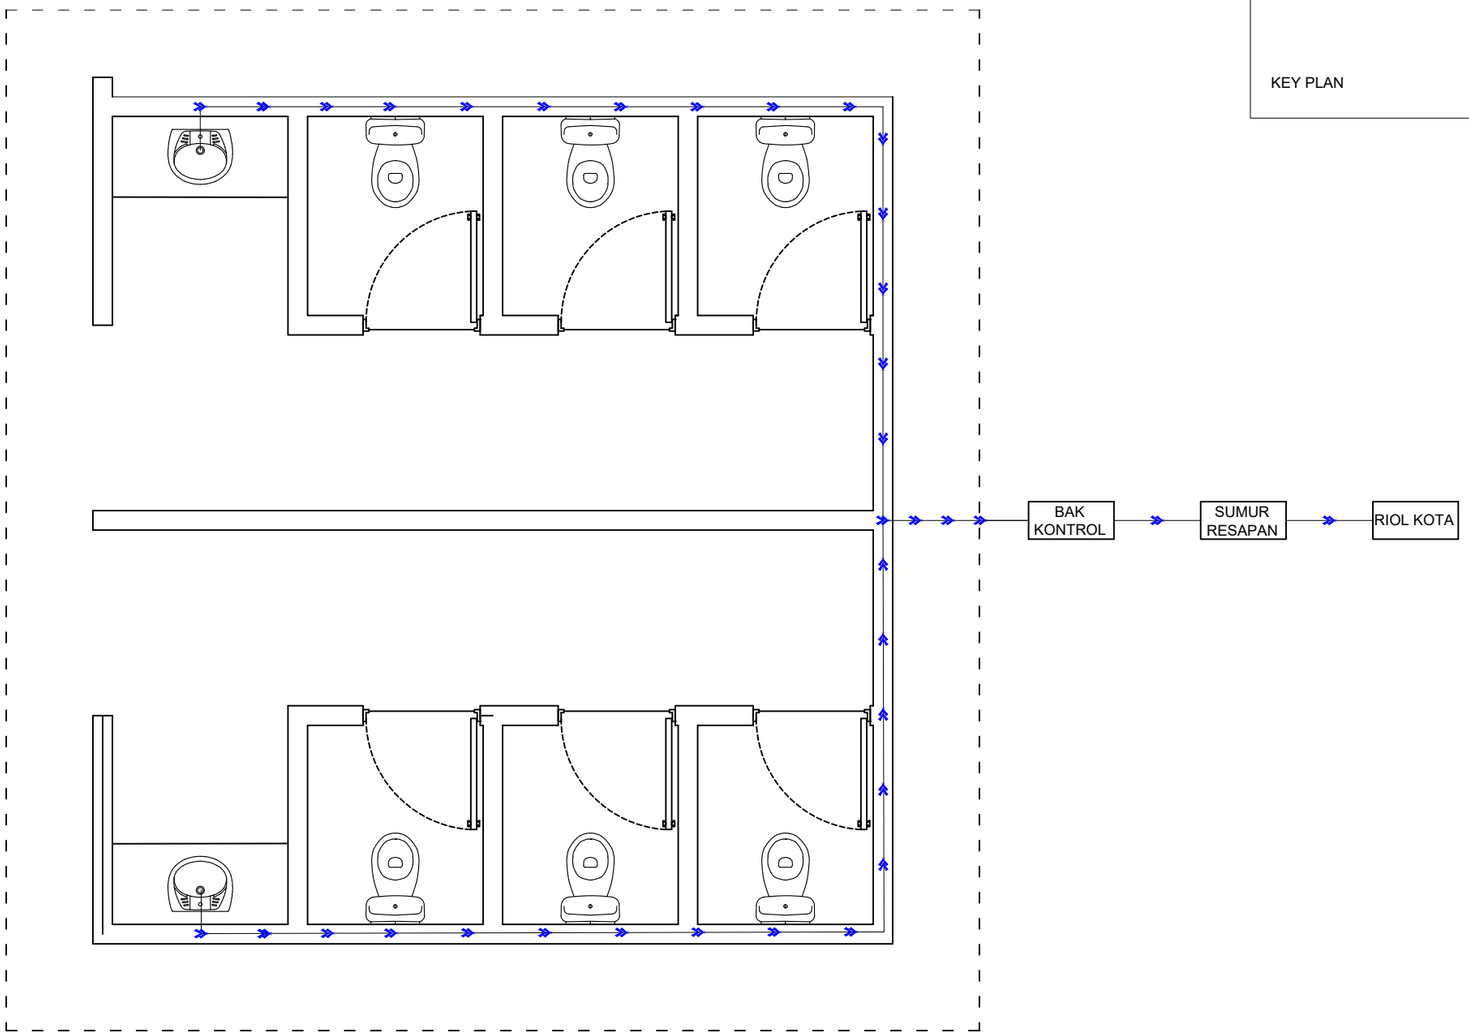

RENCANA PLAMBING AIR KOTOR SERVICE

1 : 60

INSTITUT TEKNOLOGI SUMATERA JURUSAN TEKNOLOGI INFRASTRUKTUR DAN KEWILAYAHAN PROGRAM STUDI ARSITEKTUR	TUGAS AKHIR SEMESTER 8 2020/2021 HOTEL RESORT Pantai Teluk Pandan, Sukajaya Lempasing, Pesawaran Regency, Lampung, Indonesia	PEMBIMBING I : A. Asrul Sani, S.T.,M.T PEMBIMBING II : Adelia Enjelina Matondang, S.T.,M.T.	NAMA MAHASISWA : ABBIYU GILANG ALKAUTSAR NIM : 24117132	TANGGAL : NOMOR LEMBAR : 44