
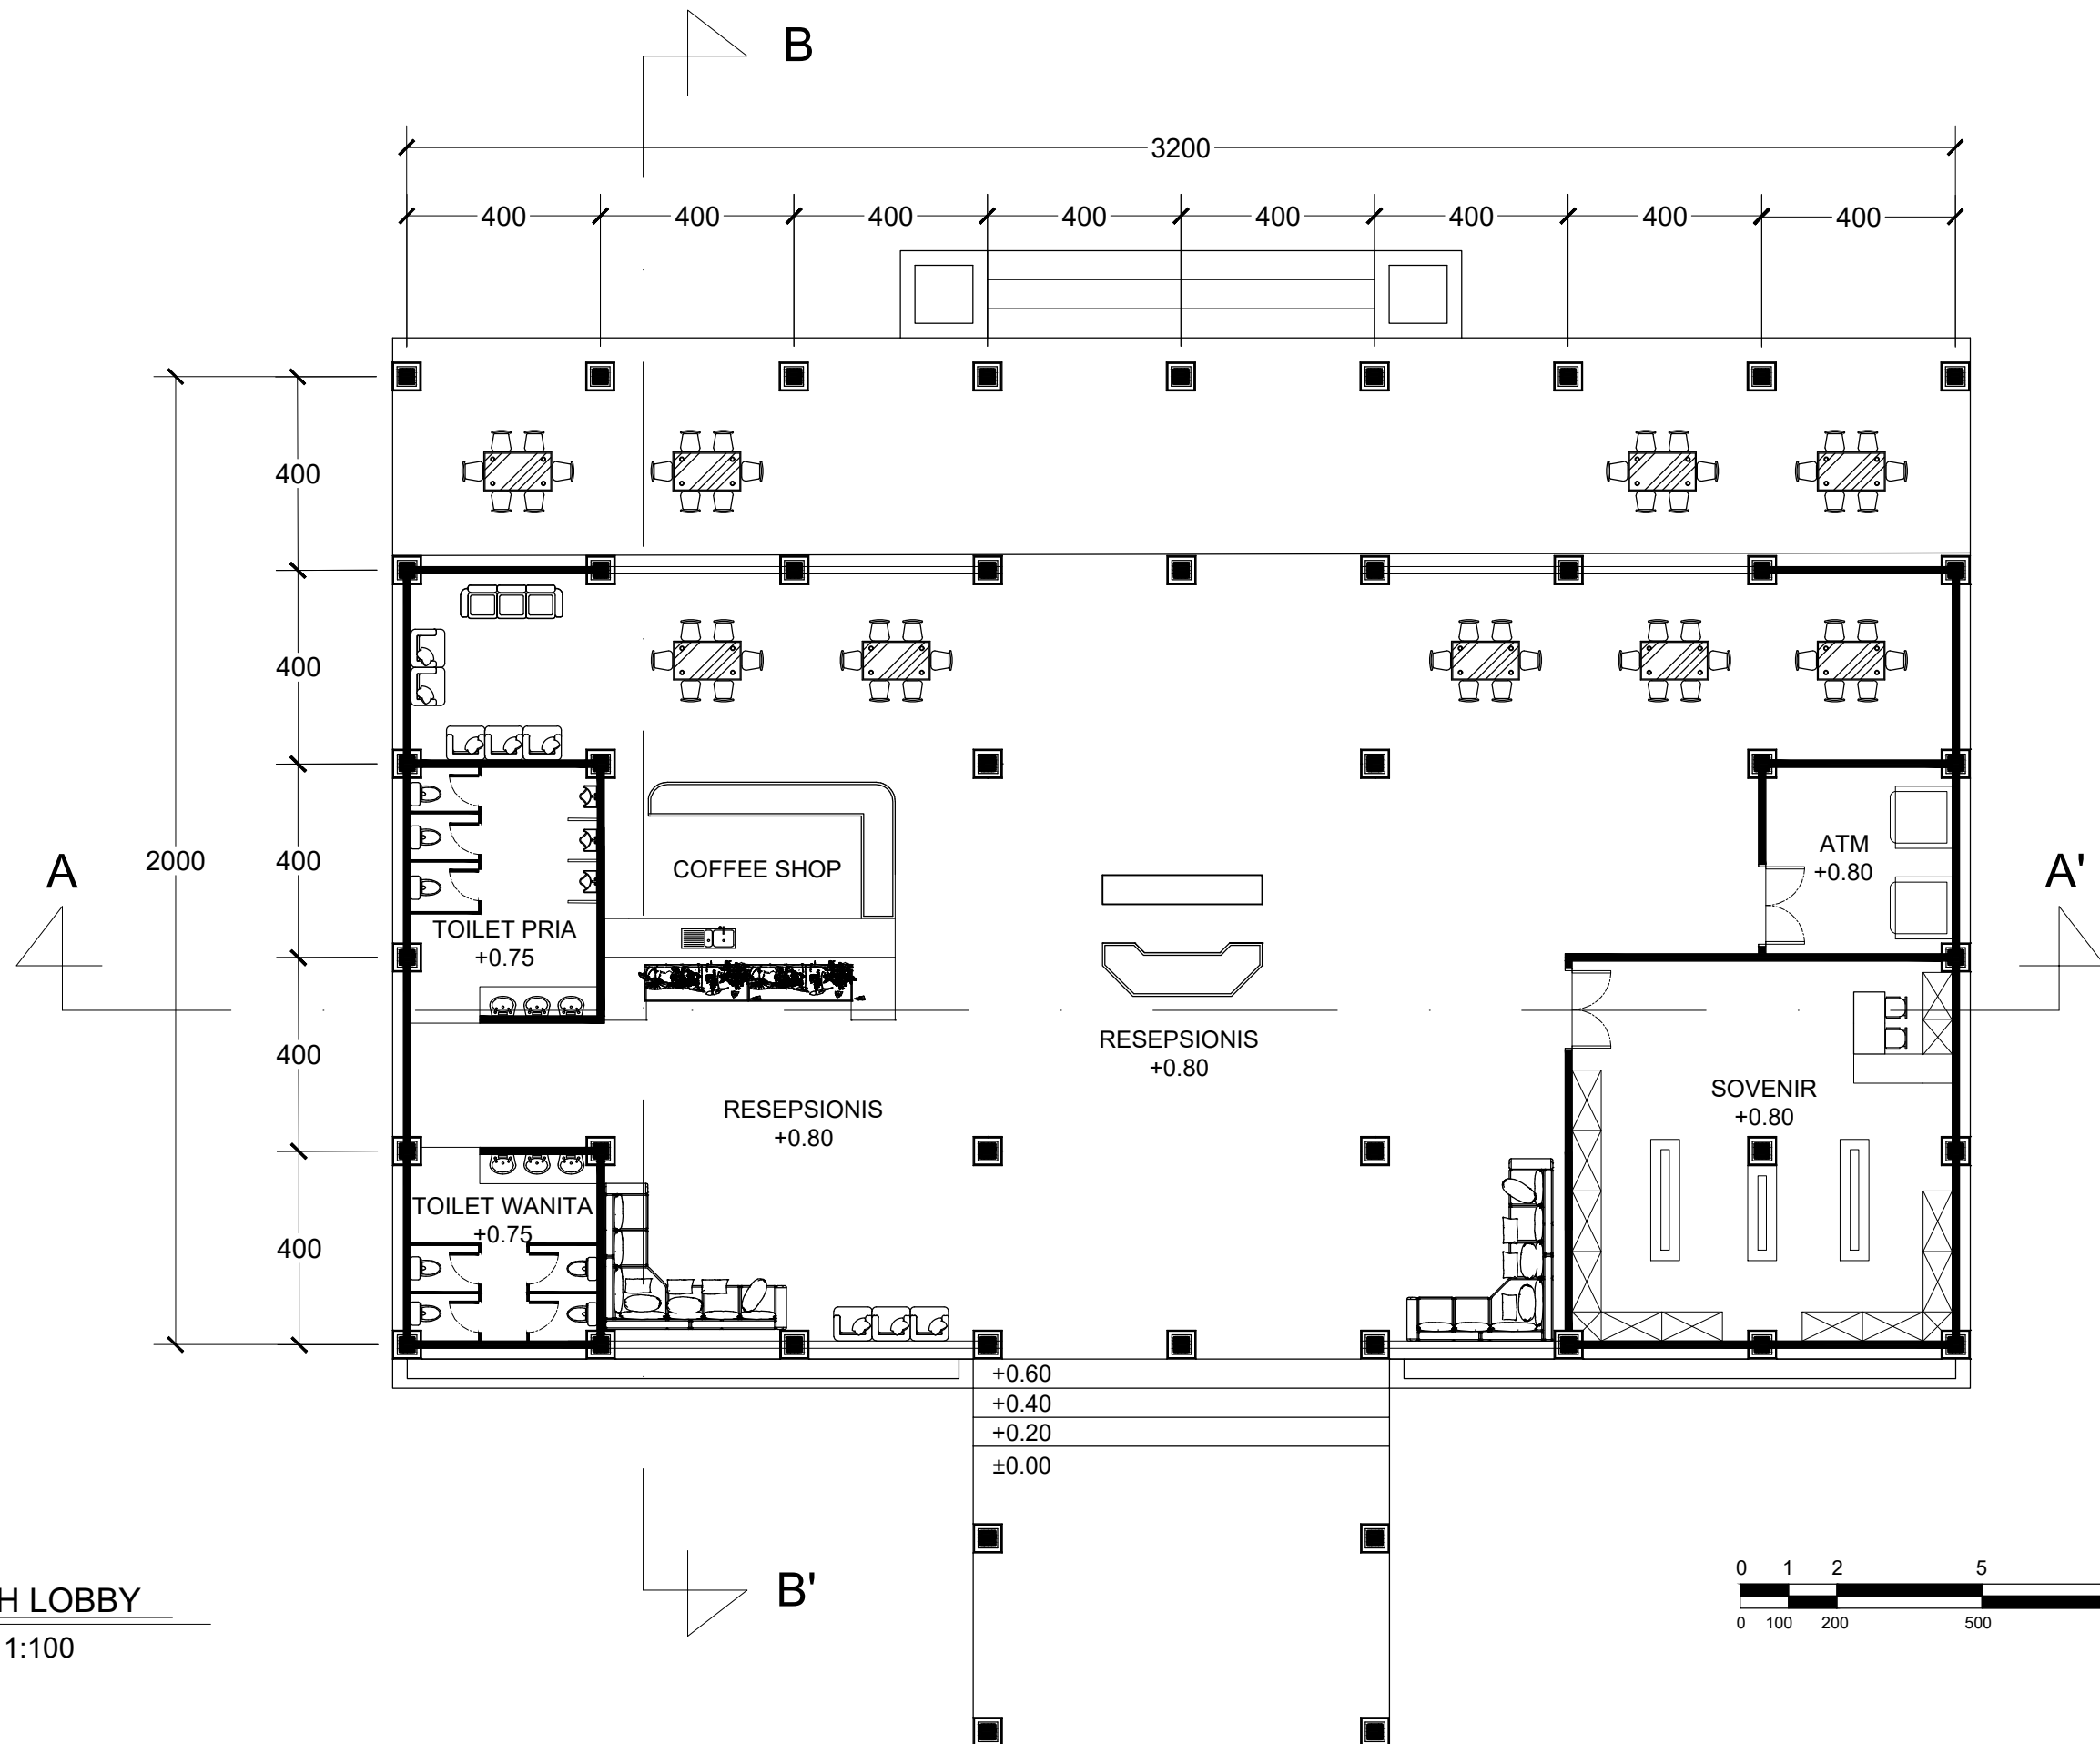


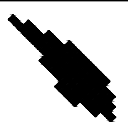


DENAH LOBBY
 SKALA 1:100

 INSTITUT TEKNOLOGI SUMATERA JURUSAN TEKNOLOGI INFRASTRUKTUR DAN KEWILAYAHAN PROGRAM STUDI ARSITEKTUR	TUGAS AKHIR SEMESTER II 2020/2021 PERANCANGAN HOTEL RESORT Sukajaya Lempasing, Teluk Pandan, Kabupaten Pesawaran, Lampung	PEMBIMBING I : A. ASRUL SANI, S.T., M.T PEMBIMBING II : RABITA AKBARI, S.T., M.Ars.L	NAMA MAHASISWA : MUHAMAD NUR AZIZI HARLAN NIM : 24117106	TANGGAL : 25 JUNI 2021
				NOMOR LEMBAR : 05 / 49