

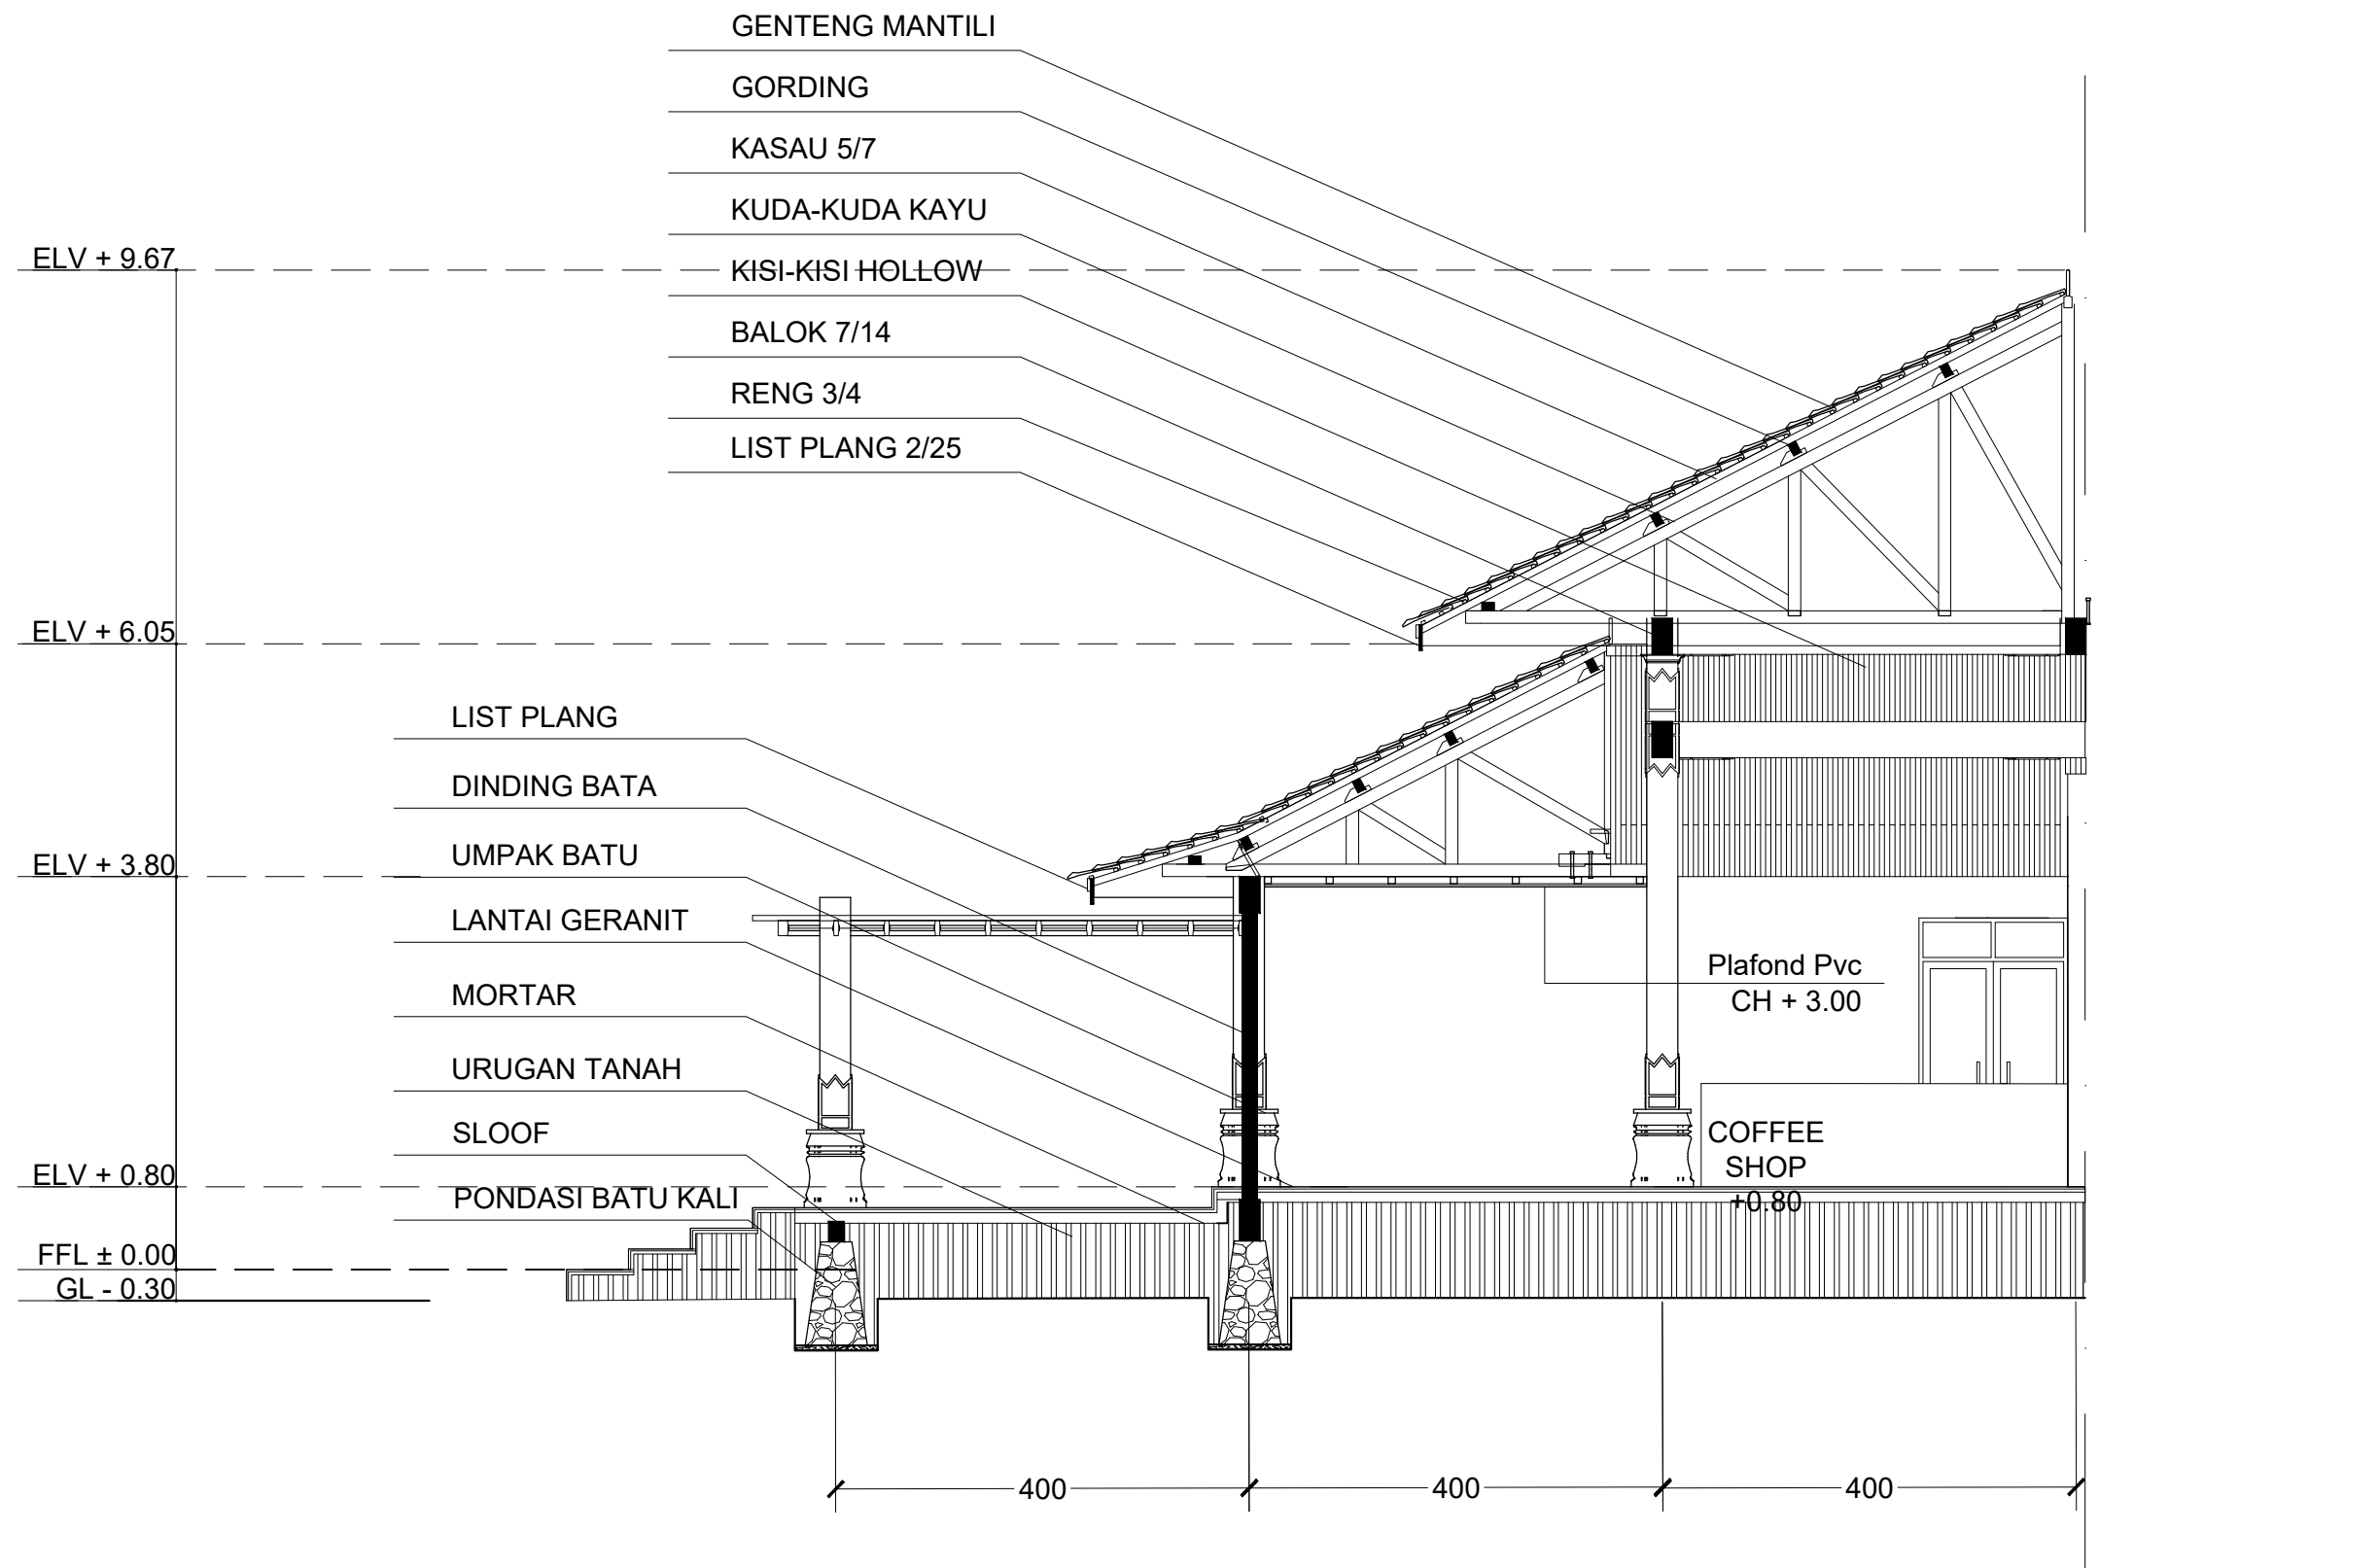


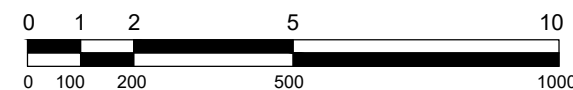

 **POTONGAN PRINSIP LOBBY**
SKALA 1:50

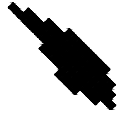

 INSTITUT TEKNOLOGI SUMATERA JURUSAN TEKNOLOGI INFRASTRUKTUR DAN KEWILAYAHAN PROGRAM STUDI ARSITEKTUR	TUGAS AKHIR SEMESTER II 2020/2021 PERANCANGAN HOTEL RESORT Sukajaya Lempasing, Teluk Pandan, Kabupaten Pesawaran, Lampung	PEMBIMBING I : A. ASRUL SANI, S.T., M.T PEMBIMBING II : RABITA AKBARI, S.T., M.Ars.L	NAMA MAHASISWA : MUHAMAD NUR AZIZI HARLAN NIM : 24117106	TANGGAL : 25 JUNI 2021
				NOMOR LEMBAR : 09/ 49