


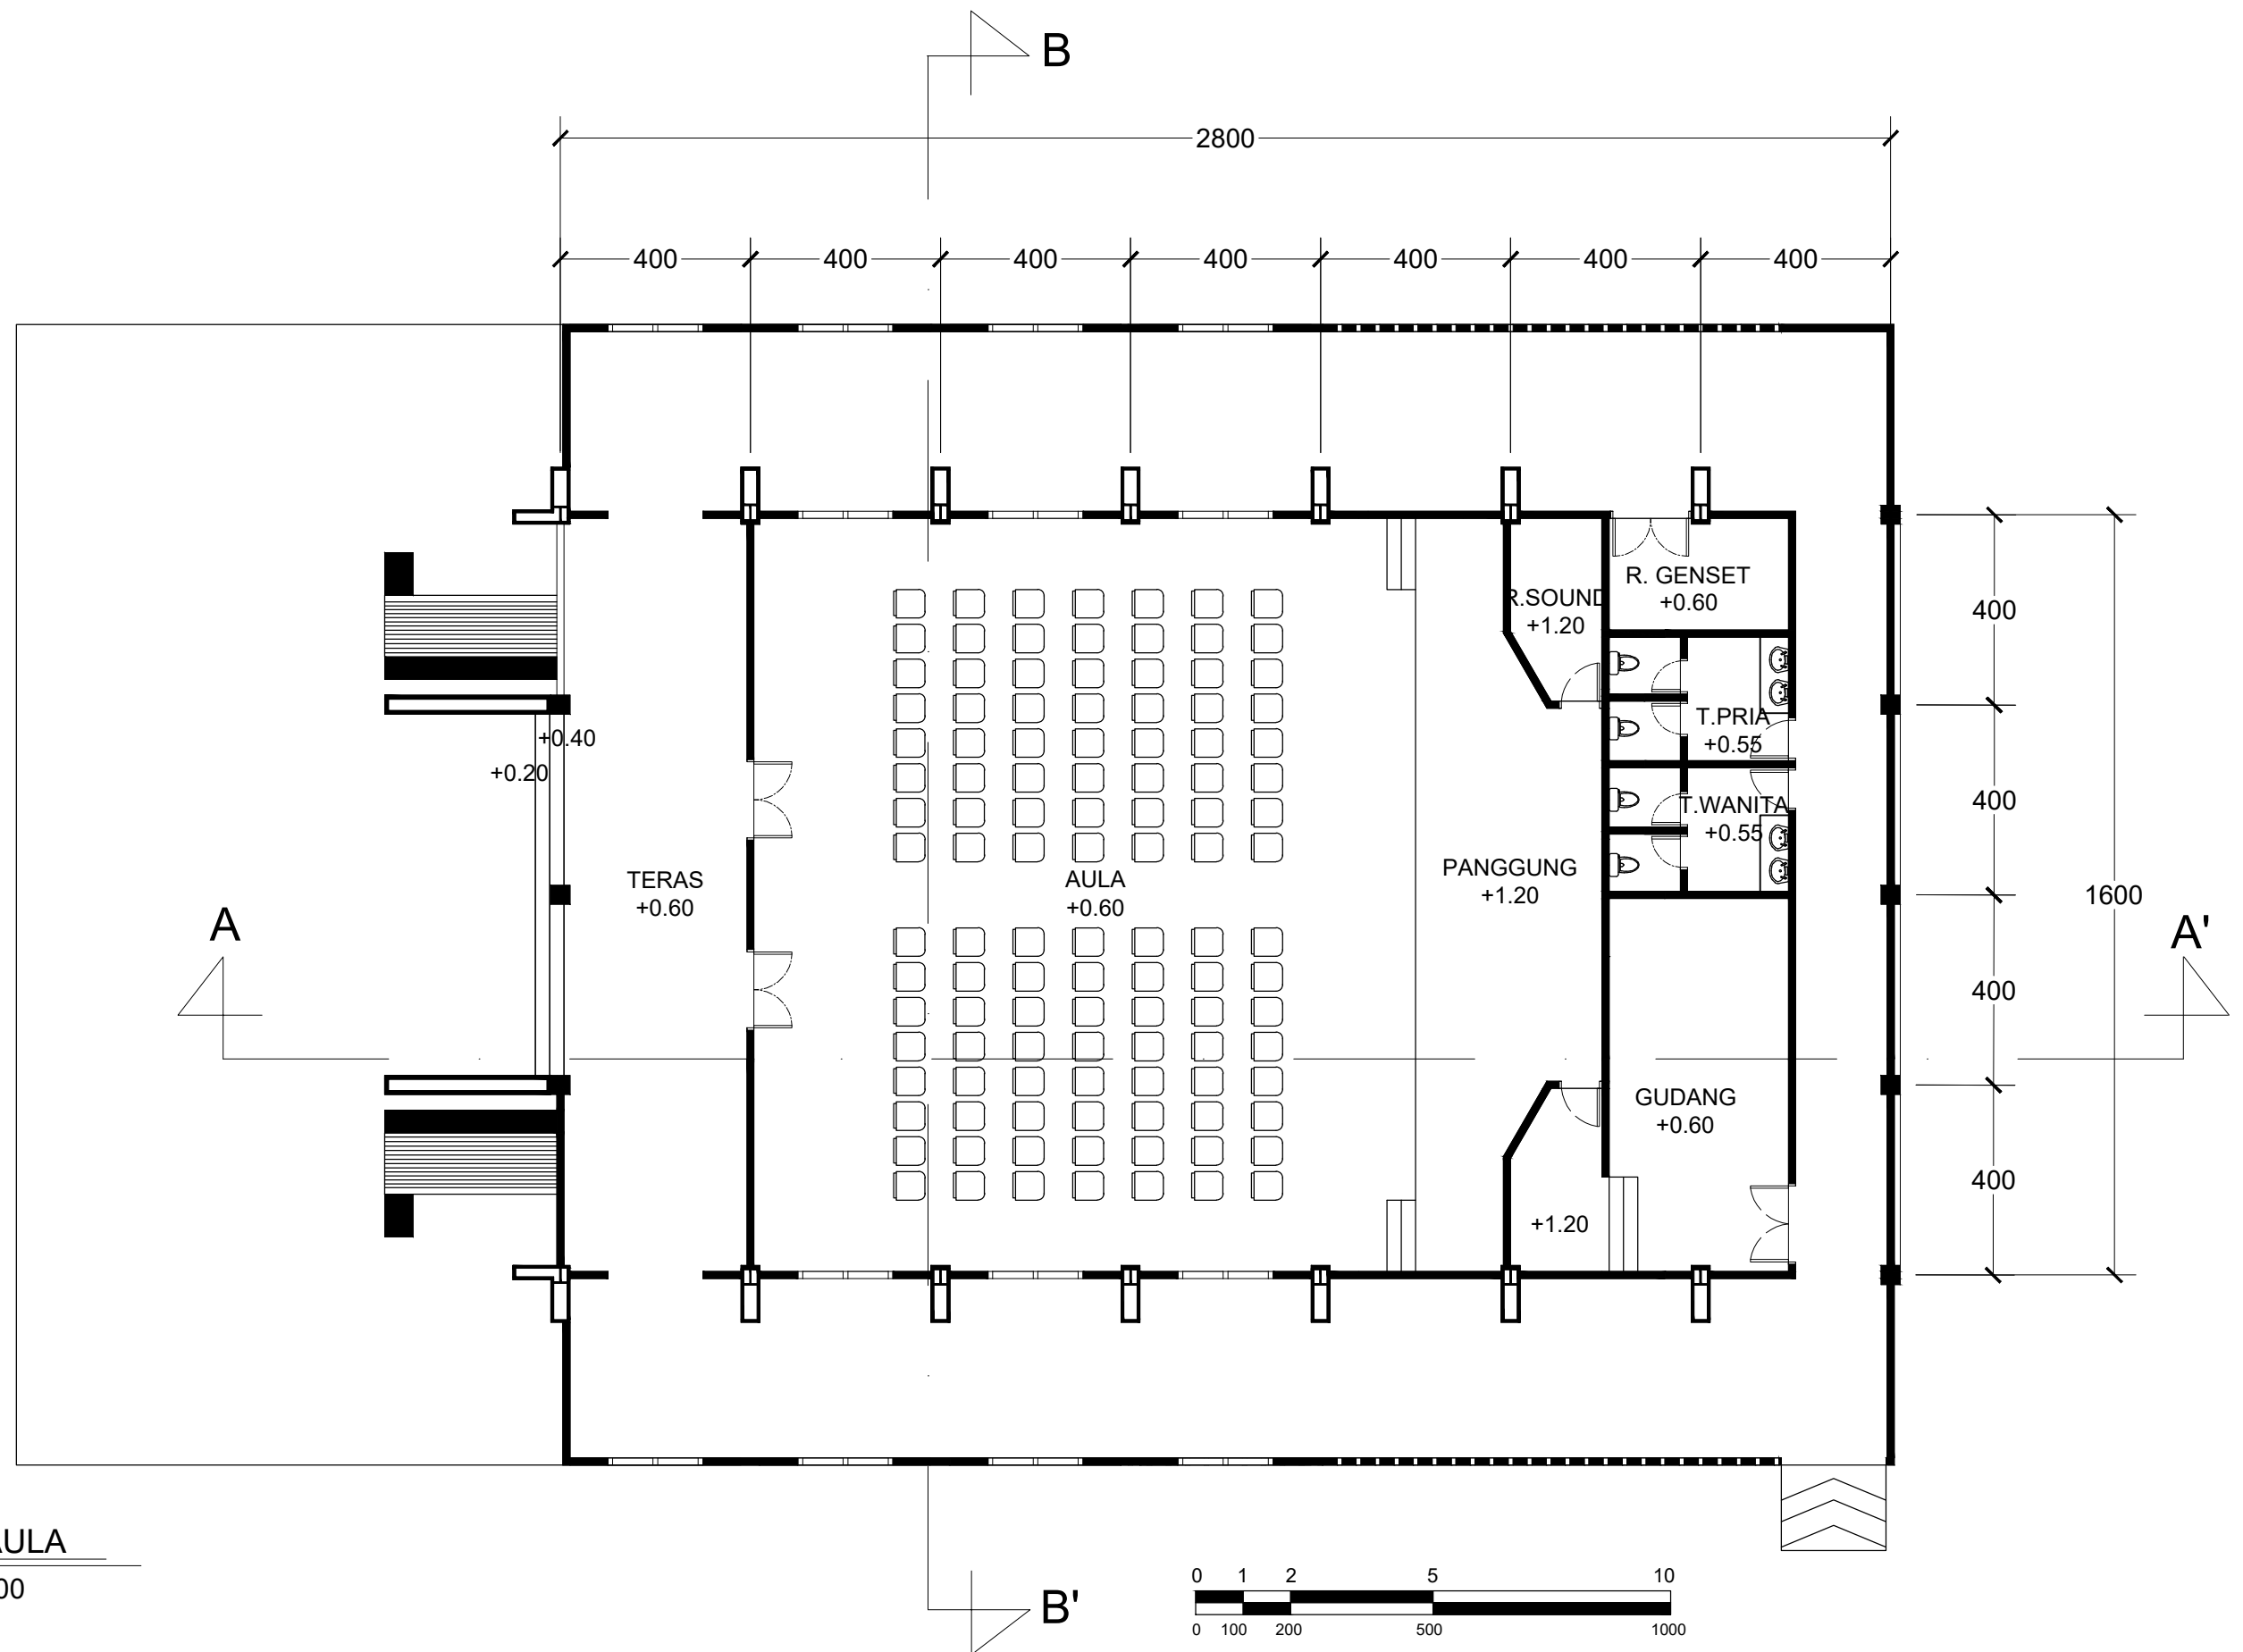

DENAH AULA

SKALA 1:100



INSTITUT TEKNOLOGI SUMATERA
JURUSAN TEKNOLOGI INFRASTRUKTUR DAN KEWILAYAHAN
PROGRAM STUDI ARSITEKTUR

TUGAS AKHIR SEMESTER II 2020/2021

PERANCANGAN HOTEL RESORT

Sukajaya Lempasing, Teluk Pandan, Kabupaten
Pesawaran, Lampung

PEMBIMBING I :

A. ASRUL SANI, S.T., M.T

PEMBIMBING II :

RABITA AKBARI, S.T., M.Ars.L

NAMA MAHASISWA :

MUHAMAD NUR AZIZI HARLAN

NIM :

24117106

TANGGAL :

25 JUNI 2021

NOMOR LEMBAR :

15 / 49