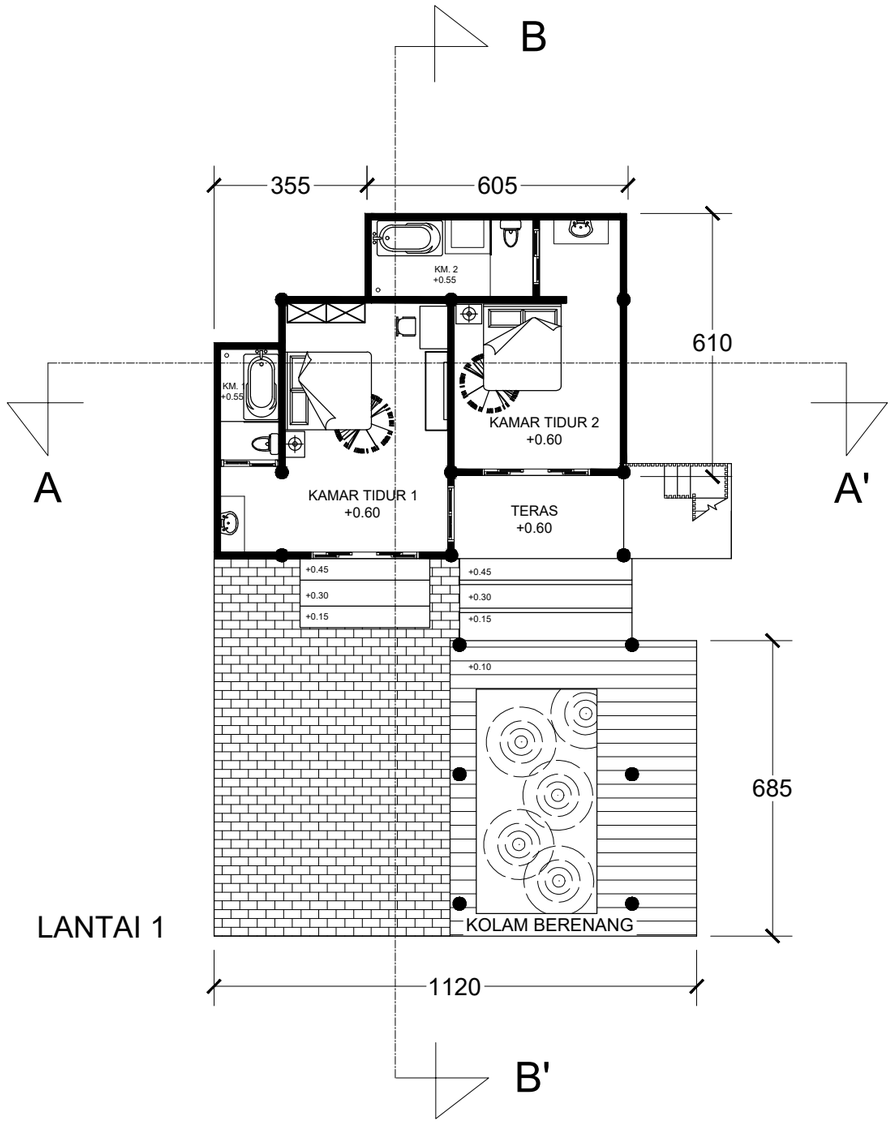

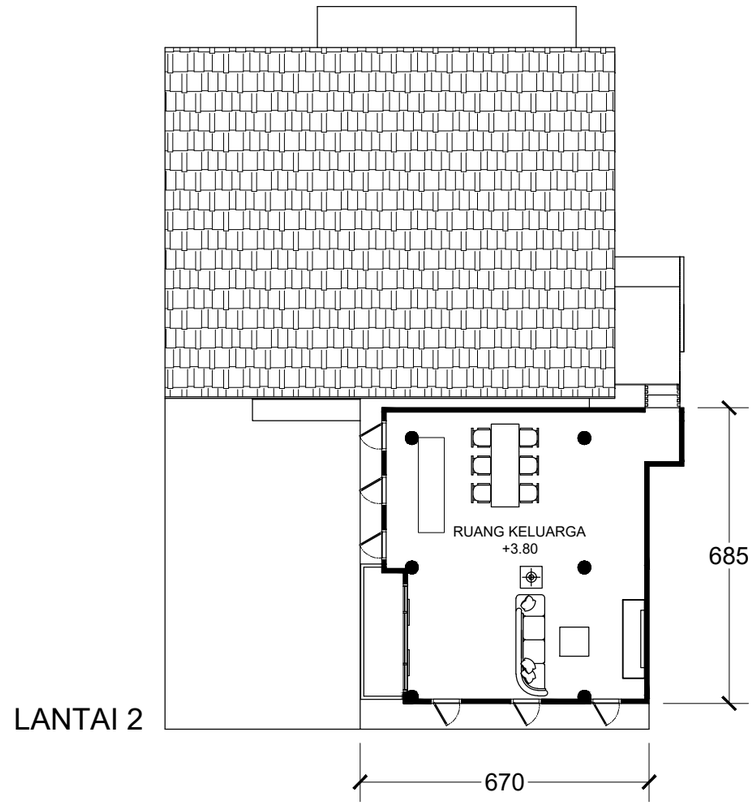

DENAH LANTAI 1 DAN 2 COTTAGE

SKALA 1:100

0 1 2 5 10

0 100 200 500 1000

INSTITUT TEKNOLOGI SUMATERA JURUSAN TEKNOLOGI INFRASTRUKTUR DAN KEWILAYAHAN PROGRAM STUDI ARSITEKTUR	TUGAS AKHIR SEMESTER II 2020/2021 PERANCANGAN HOTEL RESORT Sukajaya Lempasing, Teluk Pandan, Kabupaten Pesawaran, Lampung	PEMBIMBING I : A. ASRUL SANI, S.T., M.T PEMBIMBING II : RABITA AKBARI, S.T., M.Ars.L	NAMA MAHASISWA : MUHAMAD NUR AZIZI HARLAN NIM : 24117106	TANGGAL : 25 JUNI 2021 NOMOR LEMBAR : 26 / 49