PRODUCED BY AN AUTODESK STUDENT VERSION

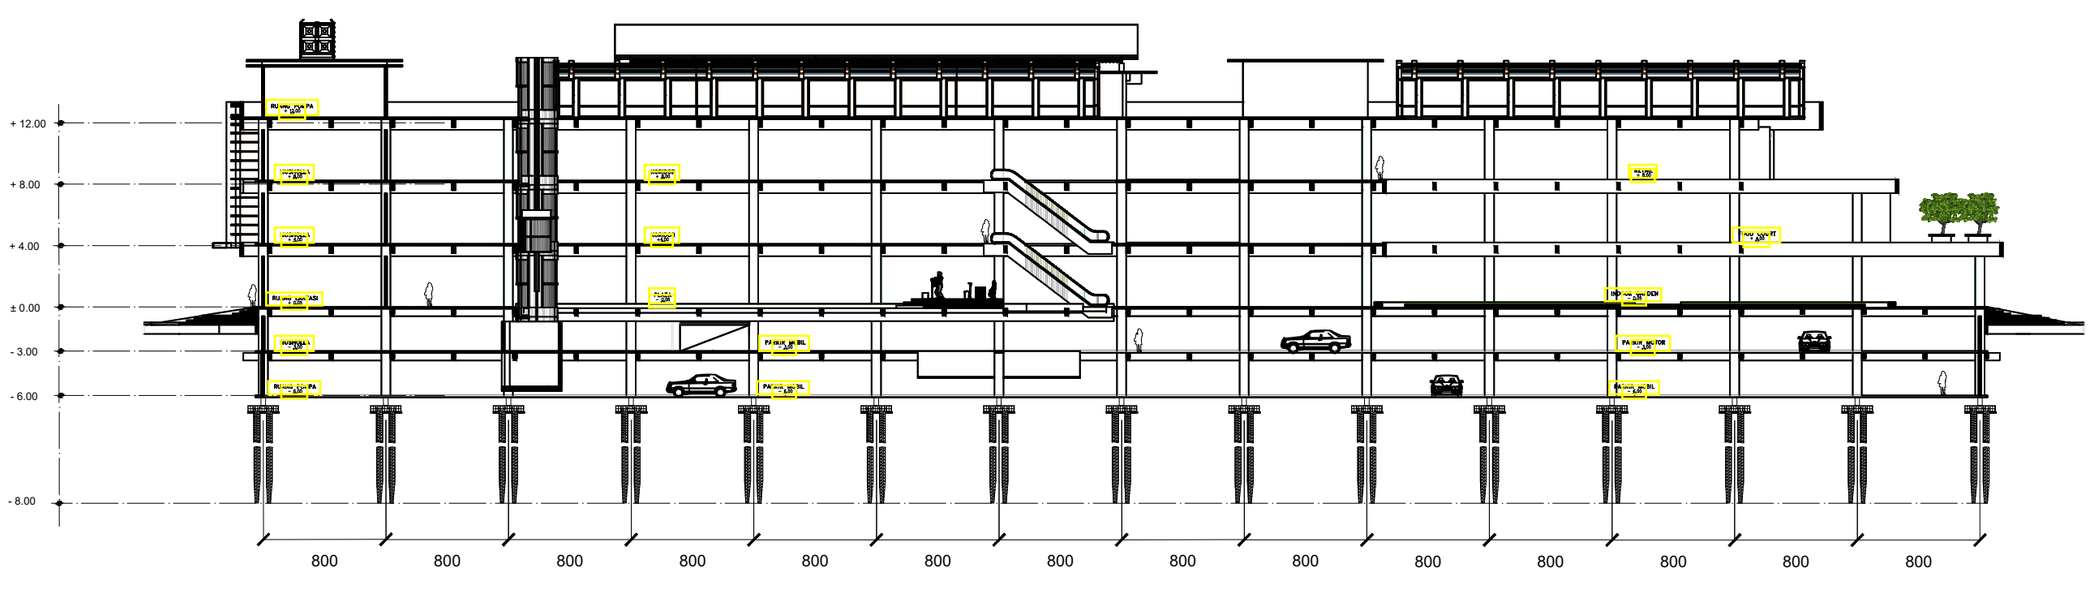

POTONGAN A-A
SKALA 1 : 400

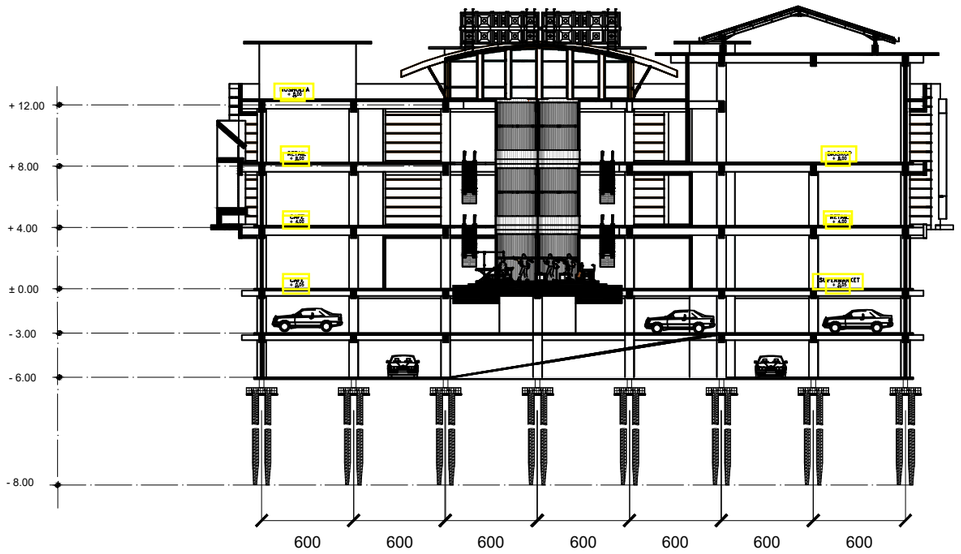

POTONGAN B-B
SKALA 1 : 400

INSTITUT TEKNOLOGI SUMATERA JURUSAN TEKNOLOGI INFRASTRUKTUR DAN KEWILAYAHAN PROGRAM STUDI ARSITEKTUR	TUGAS AKHIR SEMESTER II 2020/2021 LIFESTYLE CENTER Jalan Pangeran Antasari, Kedamaian Kota Bandar Lampung	PEMBIMBING I : A. DWI EVA LESTARI, S.T., M.Sc PEMBIMBING II : YURIM HATAMAIYYA SETYORINI, S.T., M.T	NAMA MAHASISWA : ARDIANTO NIM : 24117020	TANGGAL : 31 MEI 2021 NOMOR LEMBAR : 12 / 21

PRODUCED BY AN AUTODESK STUDENT VERSION