



TAMPAK DEPAN BALLROOM
AND CONVENTIONAL HALL

SKALA 1:200




TAMPAK BELAKANG BALLROOM
AND CONVENTIONAL HALL


SKALA 1:200



 INSTITUT TEKNOLOGI SUMATERA JURUSAN TEKNOLOGI INFRASTRUKTUR DAN KEWILAYAHAN PROGRAM STUDI ARSITEKTUR	TUGAS AKHIR SEMESTER 8 2020/2021 PROYEK DESAIN RESORT PANTAI TELUK PANDAN DENGAN PENDEKATAN ARSITEKTUR TROPIS	PEMBIMBING I : A. ASRUL SANI, S.T., M.T. PEMBIMBING II : ELISABET NUNGKY SEPTANIA, S.T., M.Sc.	NAMA MAHASISWA : NADYA ULYA TASYA NIM : 24117141	TANGGAL : 28 JULI 2021
				NOMOR LEMBAR : 13 / 51

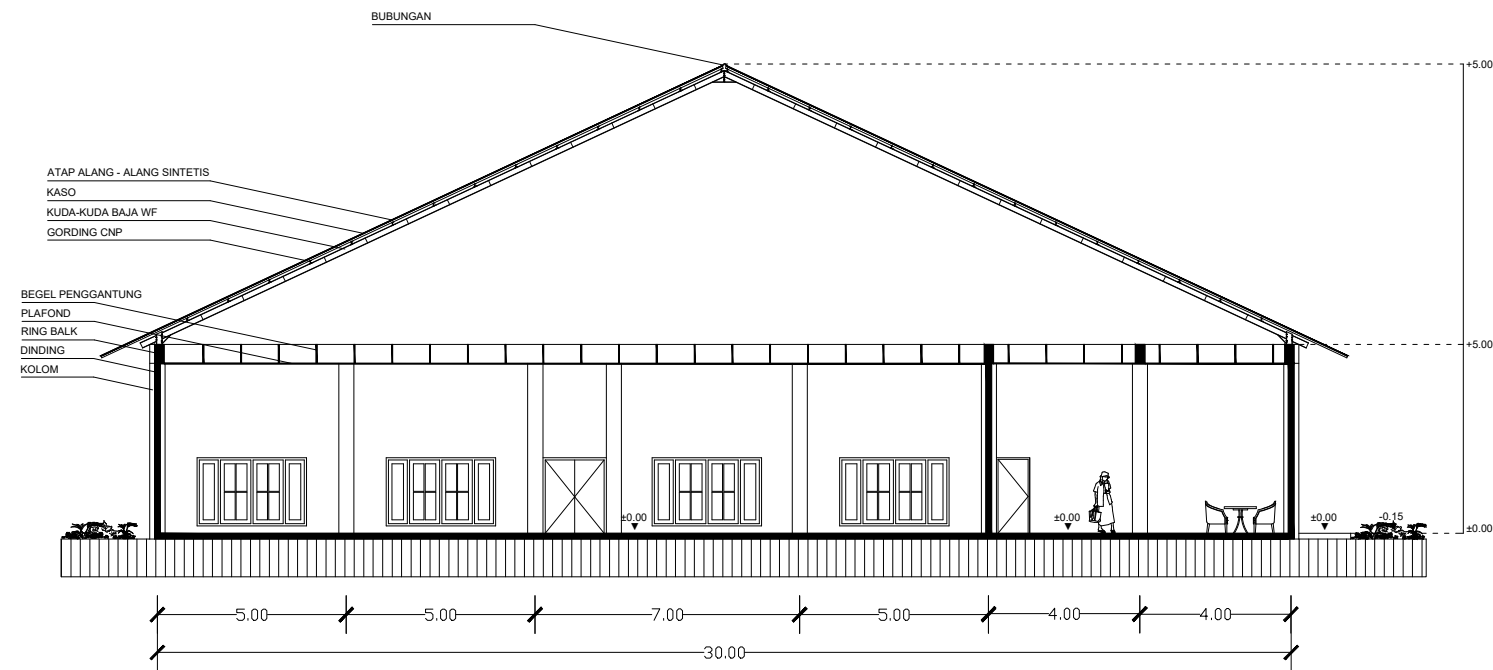


POTONGAN A-A' BALLROOM
AND CONVENTIONAL HALL
SKALA 1:200

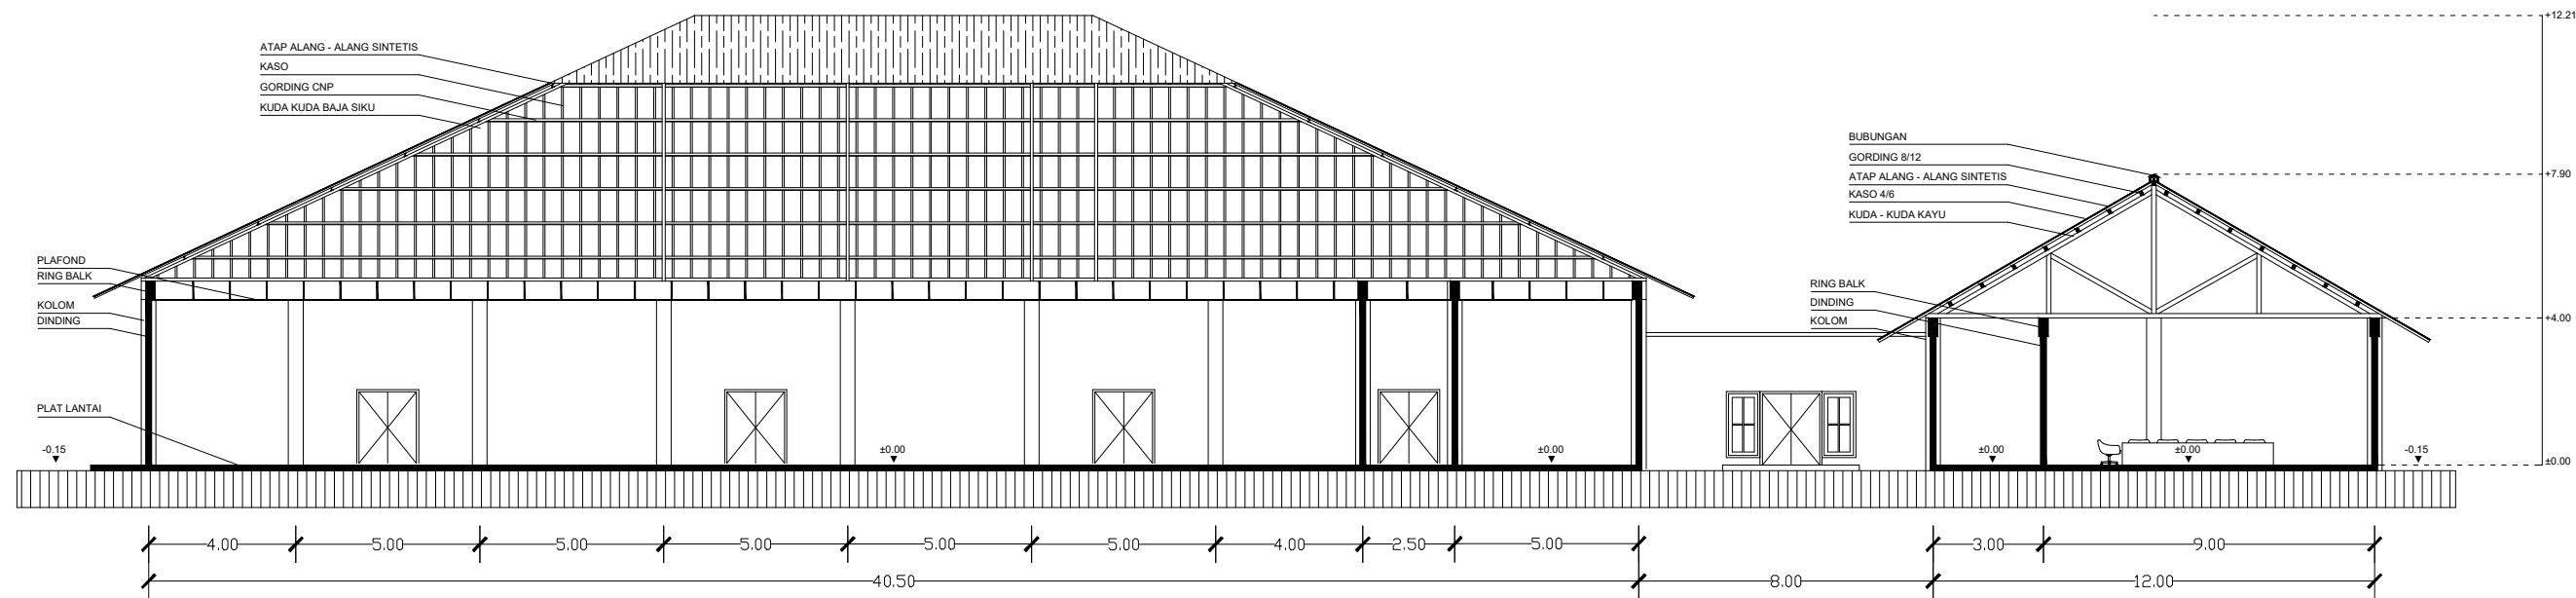


POTONGAN B-B' BALLROOM
AND CONVENTIONAL HALL
SKALA 1:200



 INSTITUT TEKNOLOGI SUMATERA JURUSAN TEKNOLOGI INFRASTRUKTUR DAN KEWILAYAHAN PROGRAM STUDI ARSITEKTUR	TUGAS AKHIR SEMESTER 8 2020/2021 PROYEK DESAIN RESORT PANTAI TELUK PANDAN DENGAN PENDEKATAN ARSITEKTUR TROPIS	PEMBIMBING I : A. ASRUL SANI, S.T., M.T. PEMBIMBING II : ELISABET NUNGKY SEPTANIA, S.T., M.Sc.	NAMA MAHASISWA : NADYA ULYA TASYA	TANGGAL : 28 JULI 2021
			NIM : 24117141	NOMOR LEMBAR : 14 / 51

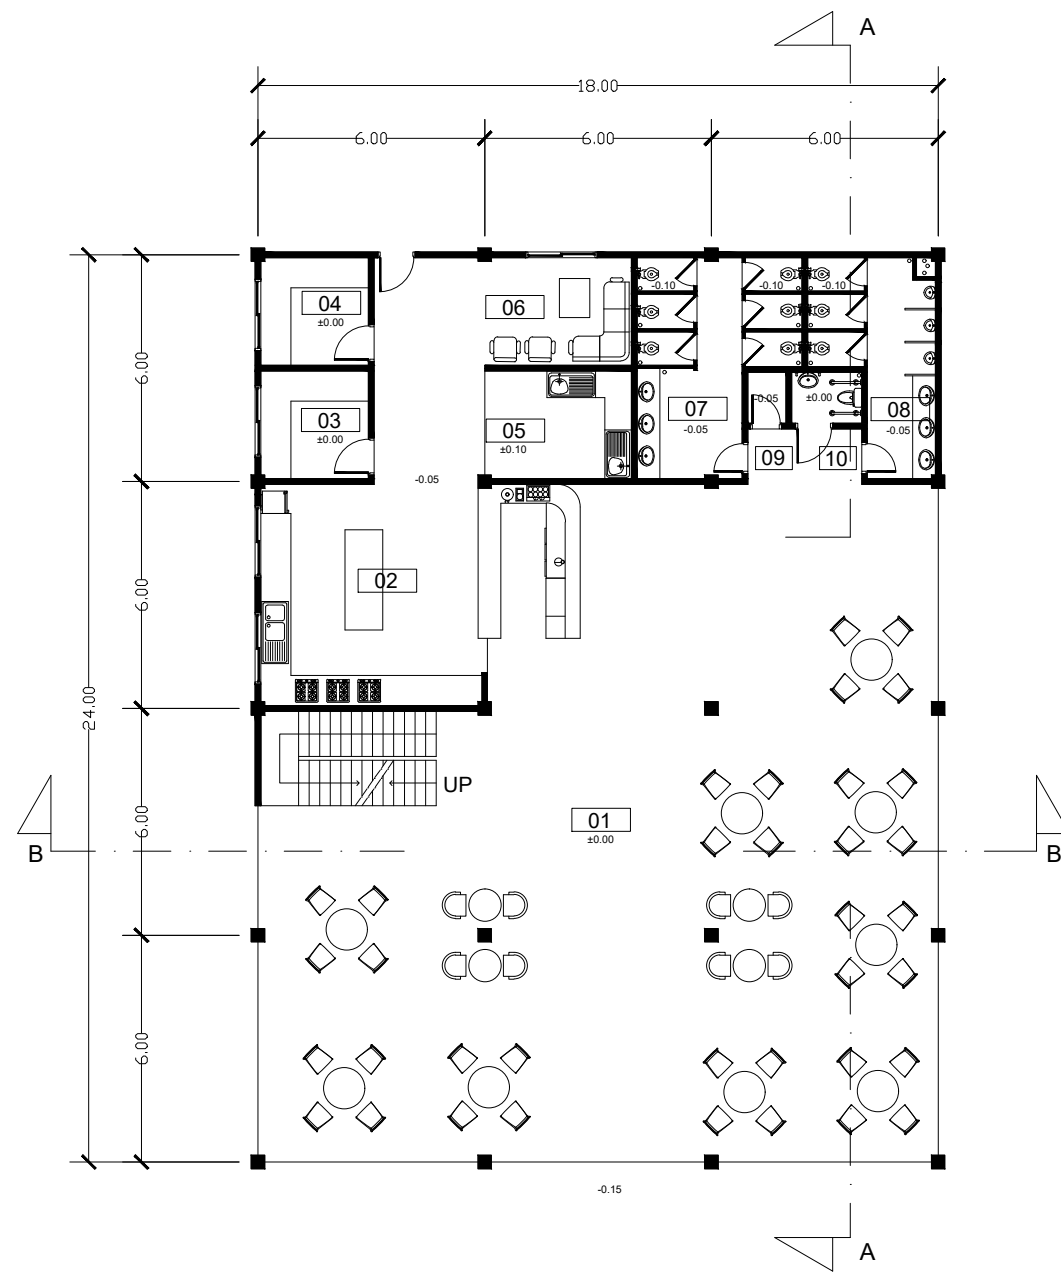

LANTAI 1

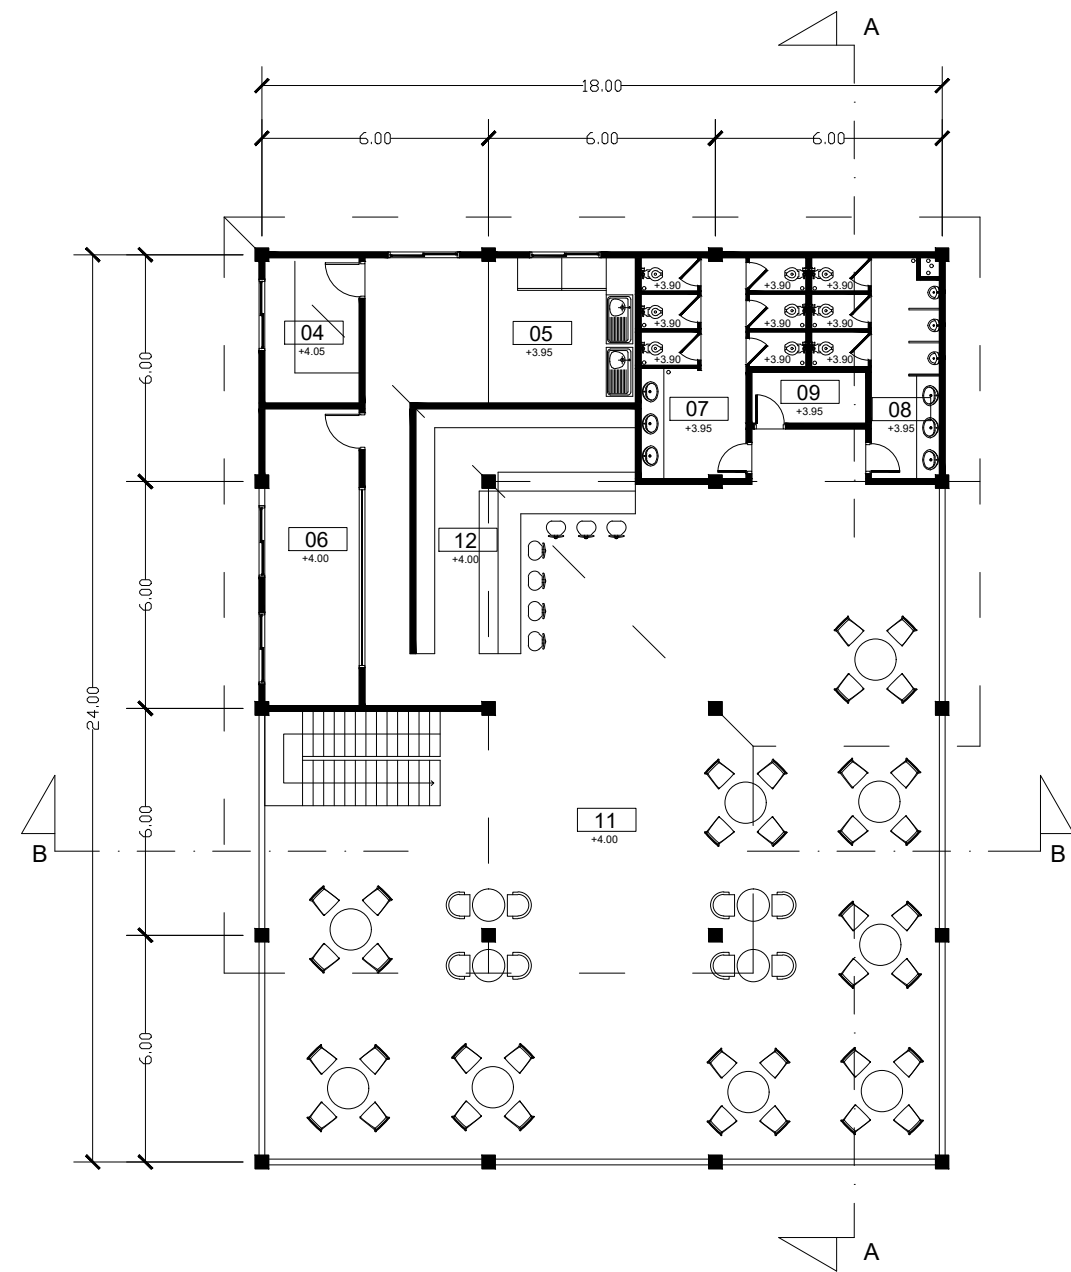

LANTAI 2

RESTAURANT AND CAFE

SKALA 1:200



KETERANGAN

- | | | |
|-----------------|--------------------|-----------------|
| 1. AREA MAKAN | 6. RUANG ISTIRAHAT | 11. AREA BAR |
| 2. DAPUR | 7. TOILET WANITA | 12. BAR COUNTER |
| 3. FOOD STORAGE | 8. TOILET PRIA | |
| 4. CHILLER | 9. JANITOR | |
| 5. RUANG CUCI | 10. TOILET DIFABEL | |


INSTITUT TEKNOLOGI SUMATERA
 JURUSAN TEKNOLOGI INFRASTRUKTUR DAN KEWILAYAHAN
 PROGRAM STUDI ARSITEKTUR

TUGAS AKHIR SEMESTER 8 2020/2021

PROYEK DESAIN RESORT
 PANTAI TELUK PANDAN
 DENGAN PENDEKATAN
 ARSITEKTUR TROPIS

PEMBIMBING I :

A. ASRUL SANI, S.T., M.T.

PEMBIMBING II :

ELISABET NUNGKY SEPTANIA, S.T., M.Sc.

NAMA MAHASISWA :

NADYA ULYA TASYA

NIM :

24117141

TANGGAL :

28 JULI 2021

NOMOR LEMBAR :

15 / 51

TAMPAK DEPAN RESTAURANT AND CAFE

SKALA 1:200



TAMPAK BELAKANG RESTAURANT AND CAFE

SKALA 1:200



 INSTITUT TEKNOLOGI SUMATERA JURUSAN TEKNOLOGI INFRASTRUKTUR DAN KEWILAYAHAN PROGRAM STUDI ARSITEKTUR	TUGAS AKHIR SEMESTER 8 2020/2021 PROYEK DESAIN RESORT PANTAI TELUK PANDAN DENGAN PENDEKATAN ARSITEKTUR TROPIS	PEMBIMBING I : A. ASRUL SANI, S.T., M.T. PEMBIMBING II : ELISABET NUNGKY SEPTANIA, S.T., M.Sc.	NAMA MAHASISWA : NADYA ULYA TASYA NIM : 24117141	TANGGAL : 28 JULI 2021
				NOMOR LEMBAR : 16 / 51

TAMPAK KANAN
LOBBY AND OFFICE

SKALA 1:200




TAMPAK KIRI
LOBBY AND OFFICE

SKALA 1:200





 INSTITUT TEKNOLOGI SUMATERA JURUSAN TEKNOLOGI INFRASTRUKTUR DAN KEWILAYAHAN PROGRAM STUDI ARSITEKTUR	TUGAS AKHIR SEMESTER 8 2020/2021 PROYEK DESAIN RESORT PANTAI TELUK PANDAN DENGAN PENDEKATAN ARSITEKTUR TROPIS	PEMBIMBING I : A. ASRUL SANI, S.T., M.T. PEMBIMBING II : ELISABET NUNGKY SEPTANIA, S.T., M.Sc.	NAMA MAHASISWA : NADYA ULYA TASYA NIM : 24117141	TANGGAL : 28 JULI 2021
				NOMOR LEMBAR : 17 / 51

POTONGAN A-A'
RESTAURANT AND CAFE
SKALA 1:200

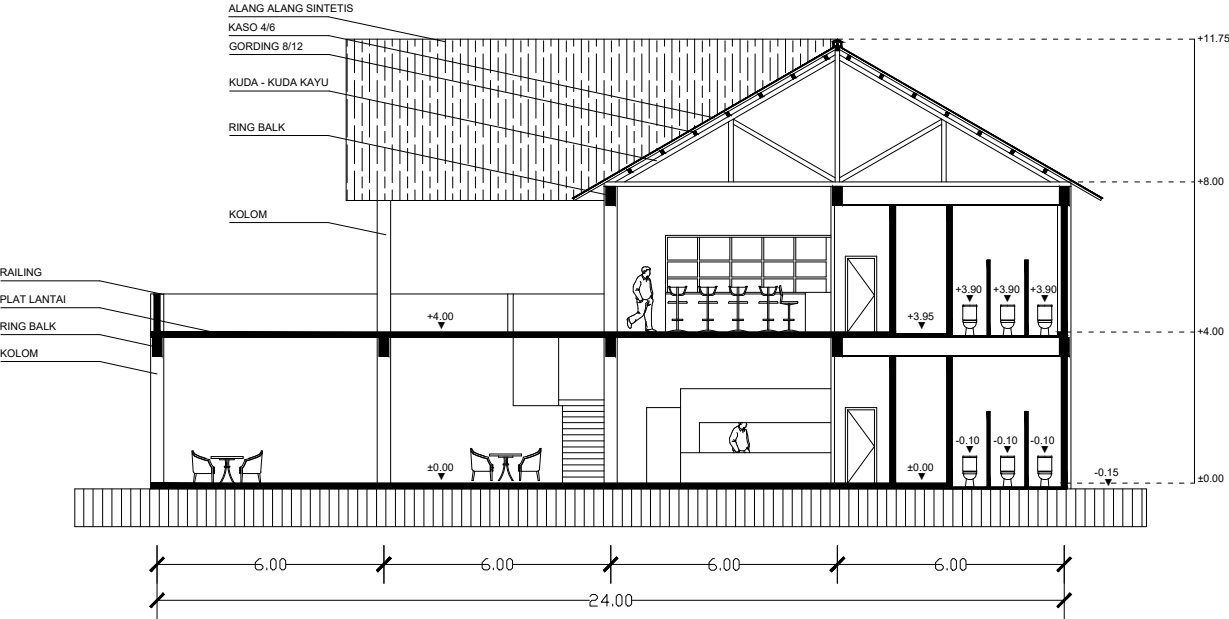

POTONGAN B-B'
RESTAURANT AND CAFE
SKALA 1:200

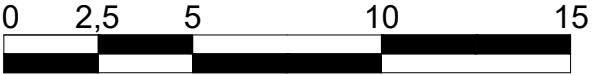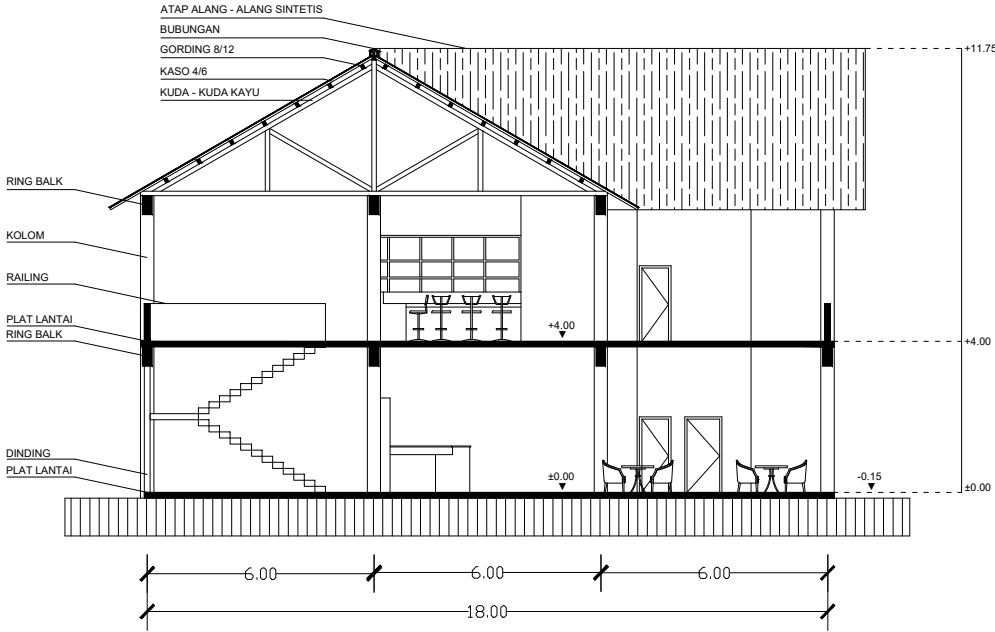

 INSTITUT TEKNOLOGI SUMATERA JURUSAN TEKNOLOGI INFRASTRUKTUR DAN KEWILAYAHAN PROGRAM STUDI ARSITEKTUR	TUGAS AKHIR SEMESTER 8 2020/2021 PROYEK DESAIN RESORT PANTAI TELUK PANDAN DENGAN PENDEKATAN ARSITEKTUR TROPIS	PEMBIMBING I : A. ASRUL SANI, S.T., M.T. PEMBIMBING II : ELISABET NUNGKY SEPTANIA, S.T., M.Sc.	NAMA MAHASISWA : NADYA ULYA TASYA	TANGGAL : 28 JULI 2021
			NIM : 24117141	NOMOR LEMBAR : 18 / 51