



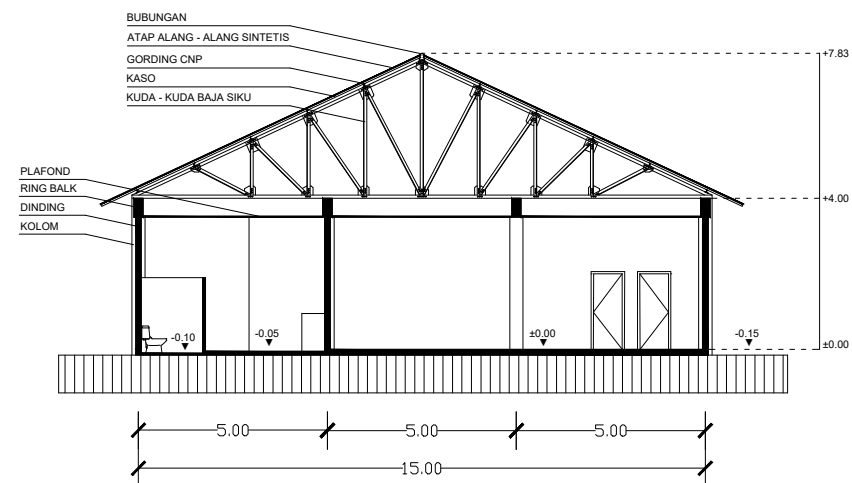


POTONGAN A-A' GYM
SKALA 1:200

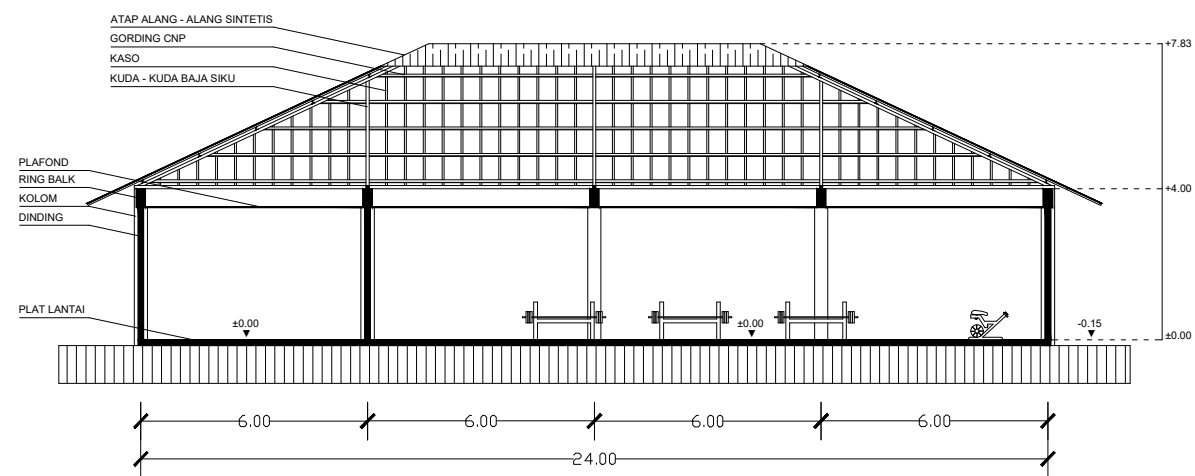

POTONGAN B-B' GYM
SKALA 1:200



 INSTITUT TEKNOLOGI SUMATERA JURUSAN TEKNOLOGI INFRASTRUKTUR DAN KEWILAYAHAN PROGRAM STUDI ARSITEKTUR	TUGAS AKHIR SEMESTER 8 2020/2021 PROYEK DESAIN RESORT PANTAI TELUK PANDAN DENGAN PENDEKATAN ARSITEKTUR TROPIS	PEMBIMBING I : A. ASRUL SANI, S.T., M.T. PEMBIMBING II : ELISABET NUNGKY SEPTANIA, S.T., M.Sc.	NAMA MAHASISWA : NADYA ULYA TASYA NIM : 24117141	TANGGAL : 28 JULI 2021
				NOMOR LEMBAR : 25 / 51

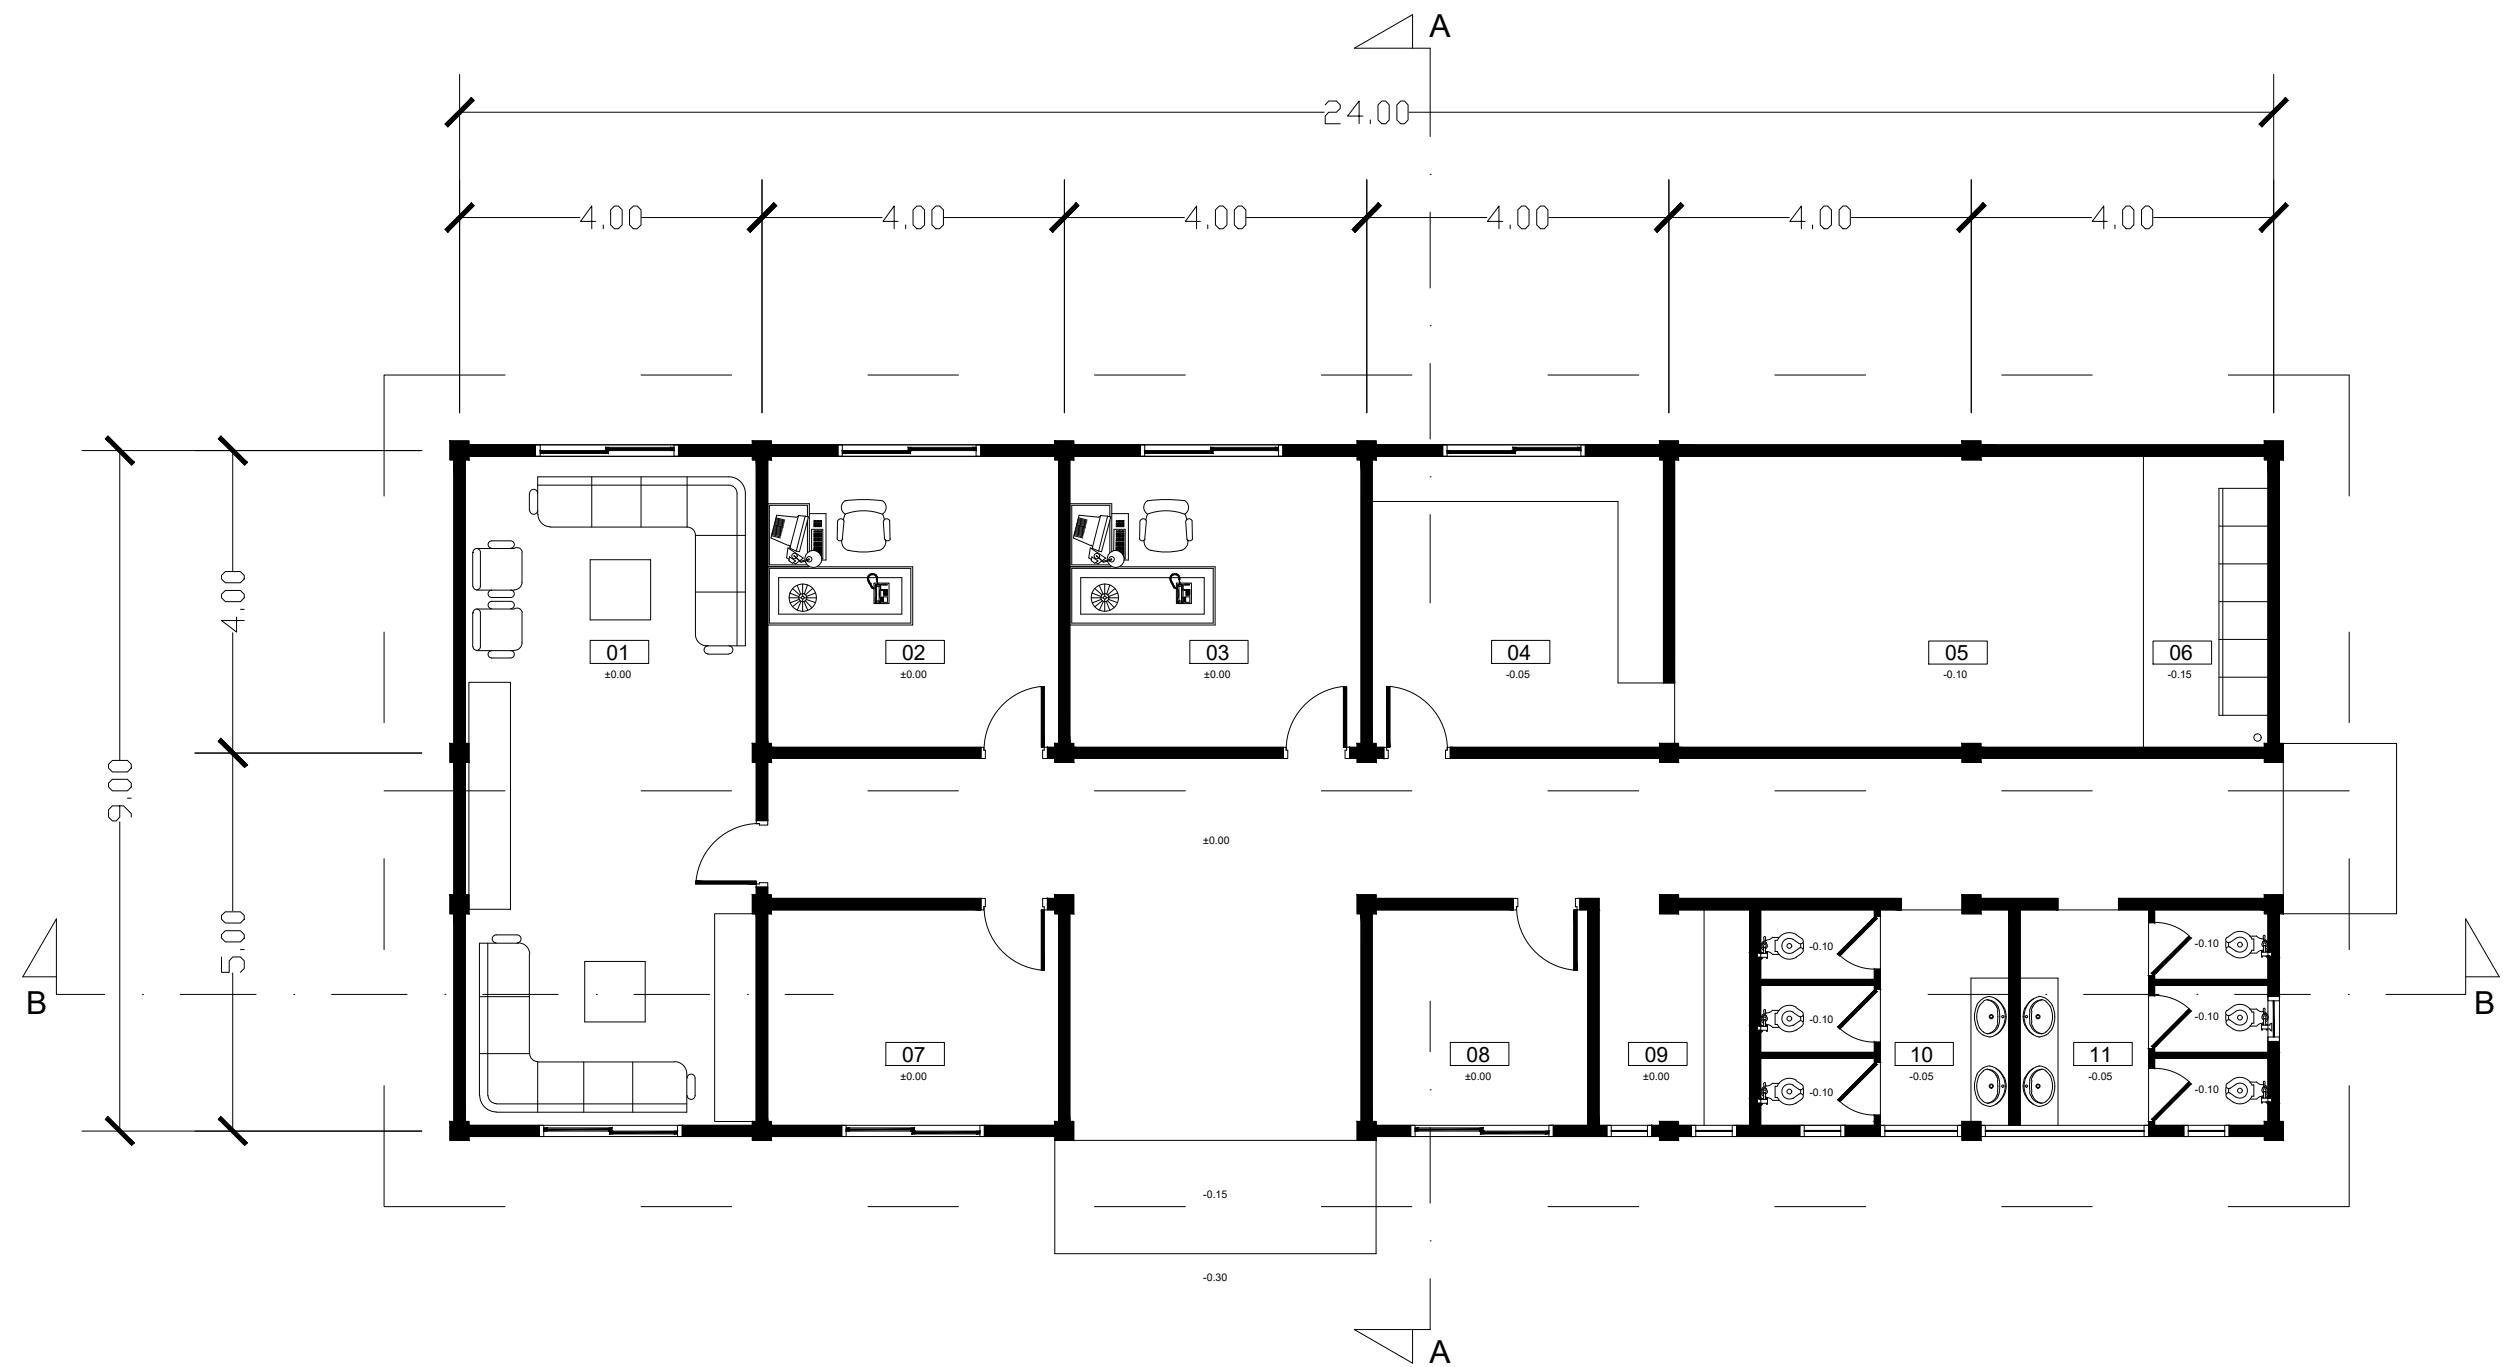

LOUNDRY

SKALA 1:100



KETERANGAN

1. RUANG ISTIRAHAT
2. RUANG KEPALA
3. RUANG KEPALA
4. AREA SETRIKA
5. AREA JEMUR

6. AREA CUCI
7. SECURITY
8. GUDANG
9. PANTRY
10. TOILET WANITA

11. TOILET PRIA


INSTITUT TEKNOLOGI SUMATERA
JURUSAN TEKNOLOGI INFRASTRUKTUR DAN KEWILAYAHAN
PROGRAM STUDI ARSITEKTUR

TUGAS AKHIR SEMESTER 8 2020/2021

PROYEK DESAIN RESORT
PANTAI TELUK PANDAN
DENGAN PENDEKATAN
ARSITEKTUR TROPIS

PEMBIMBING I :

A. ASRUL SANI, S.T., M.T.

PEMBIMBING II :

ELISABET NUNGKY SEPTANIA, S.T., M.Sc.

NAMA MAHASISWA :

NADYA ULYA TASYA

NIM :

24117141

TANGGAL :


28 JULI 2021

NOMOR LEMBAR :

26 / 51


POTONGAN A-A' LOUNDRY

SKALA 1:200

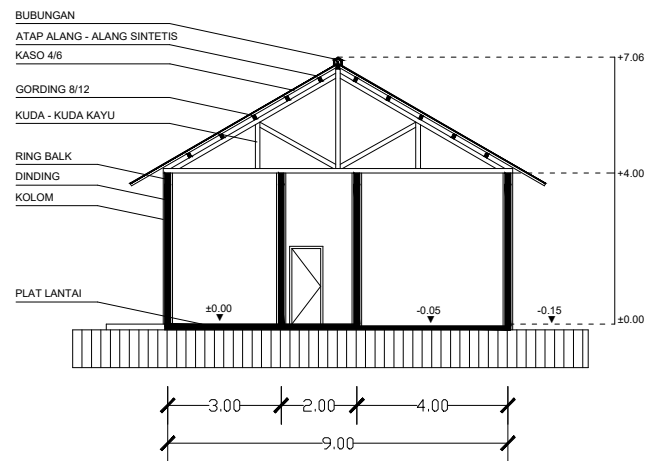


POTONGAN B-B' LOUNDRY

SKALA 1:200

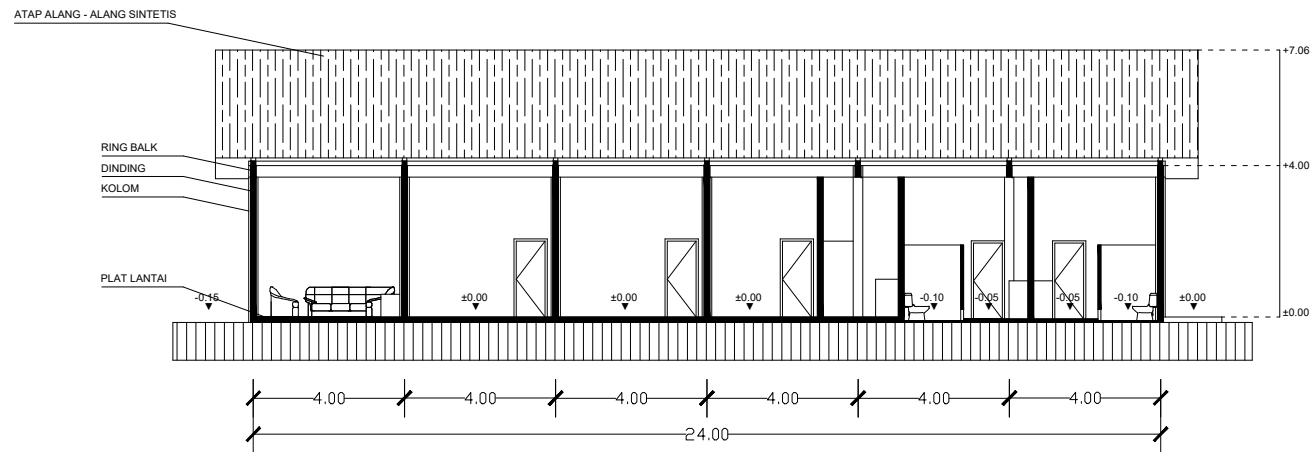


 INSTITUT TEKNOLOGI SUMATERA JURUSAN TEKNOLOGI INFRASTRUKTUR DAN KEWILAYAHAN PROGRAM STUDI ARSITEKTUR	TUGAS AKHIR SEMESTER 8 2020/2021 PROYEK DESAIN RESORT PANTAI TELUK PANDAN DENGAN PENDEKATAN ARSITEKTUR TROPIS	PEMBIMBING I : A. ASRUL SANI, S.T., M.T. PEMBIMBING II : ELISABET NUNGKY SEPTANIA, S.T., M.Sc.	NAMA MAHASISWA : NADYA ULYA TASYA NIM : 24117141	TANGGAL : 28 JULI 2021
				NOMOR LEMBAR : 27 / 51

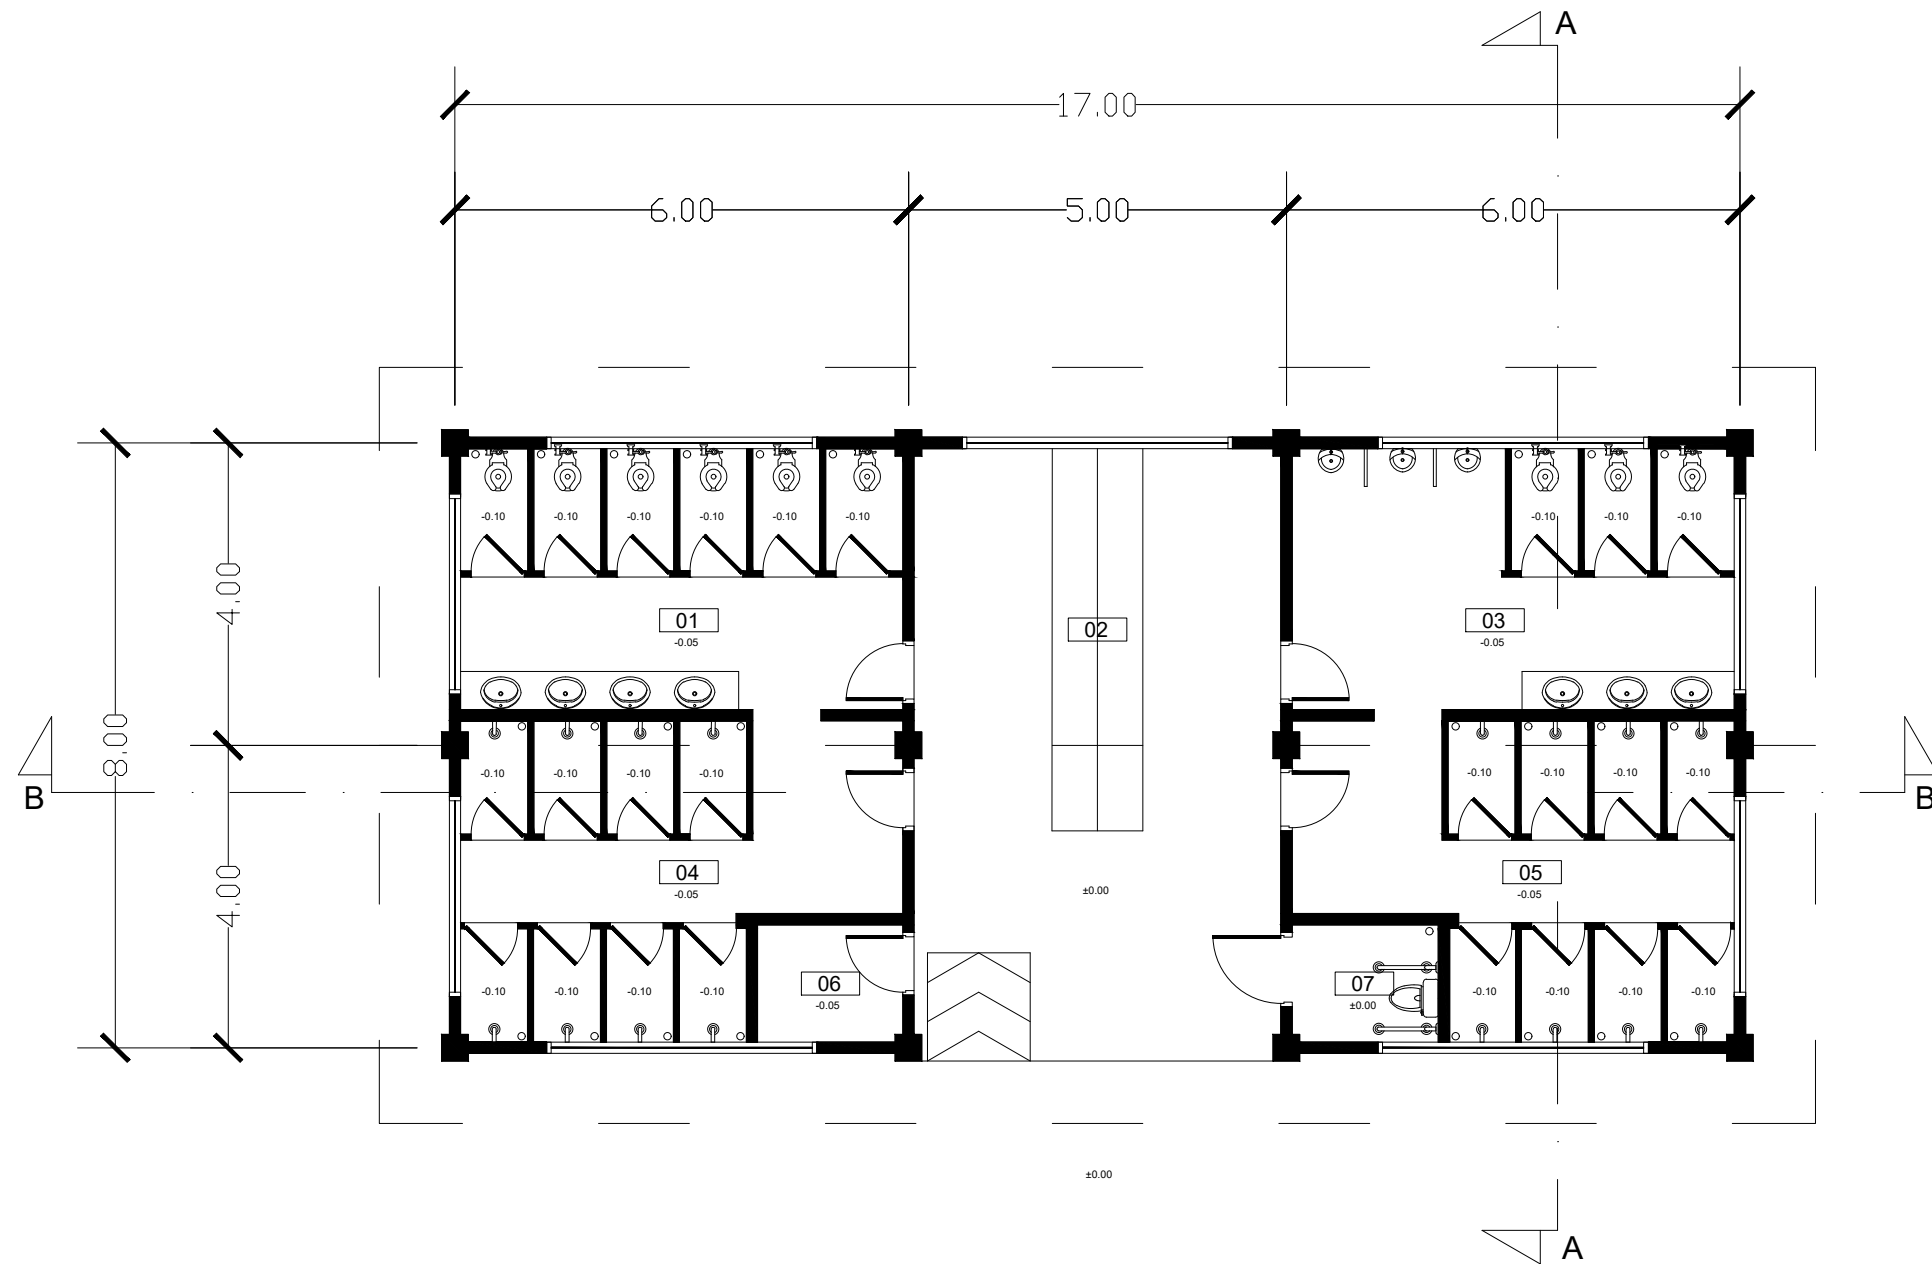

RUANG BILAS

SKALA 1:100

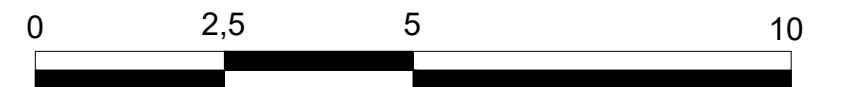

KETERANGAN

- | | |
|-----------------------|-------------------|
| 1. TOILET WANITA | 6. JANITOR |
| 2. LOKER | 7. TOILET DIFABEL |
| 3. TOILET PRIA | |
| 4. KAMAR BILAS WANITA | |
| 5. KAMAR BILAS PRIA | |


INSTITUT TEKNOLOGI SUMATERA
 JURUSAN TEKNOLOGI INFRASTRUKTUR DAN KEWILAYAHAN
 PROGRAM STUDI ARSITEKTUR

TUGAS AKHIR SEMESTER 8 2020/2021

PROYEK DESAIN RESORT
 PANTAI TELUK PANDAN
 DENGAN PENDEKATAN
 ARSITEKTUR TROPIS

PEMBIMBING I :

A. ASRUL SANI, S.T., M.T.

PEMBIMBING II :

ELISABET NUNGKY SEPTANIA, S.T., M.Sc.

NAMA MAHASISWA :

NADYA ULYA TASYA

NIM :

24117141

TANGGAL :



28 JULI 2021

NOMOR LEMBAR :

28 / 51

POTONGAN A-A'
RUANG BILAS

SKALA 1:200

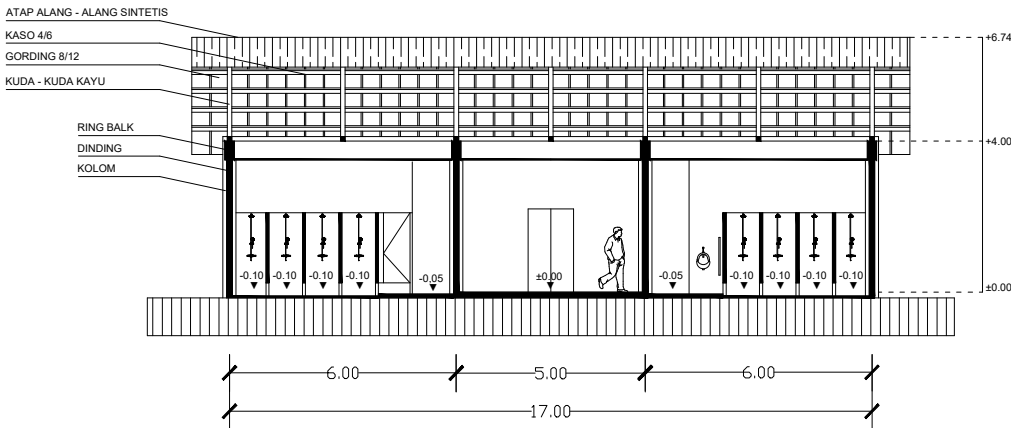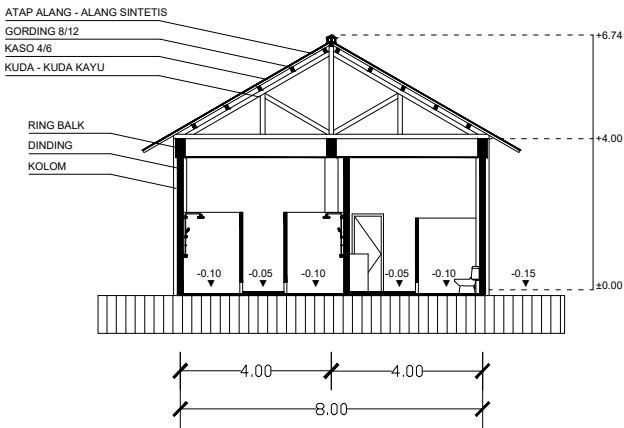


POTONGAN B-B'
RUANG BILAS

SKALA 1:200



 INSTITUT TEKNOLOGI SUMATERA JURUSAN TEKNOLOGI INFRASTRUKTUR DAN KEWILAYAHAN PROGRAM STUDI ARSITEKTUR	TUGAS AKHIR SEMESTER 8 2020/2021 PROYEK DESAIN RESORT PANTAI TELUK PANDAN DENGAN PENDEKATAN ARSITEKTUR TROPIS	PEMBIMBING I : A. ASRUL SANI, S.T., M.T. PEMBIMBING II : ELISABET NUNGKY SEPTANIA, S.T., M.Sc.	NAMA MAHASISWA : NADYA ULYA TASYA NIM : 24117141	TANGGAL : 28 JULI 2021
				NOMOR LEMBAR : 29 / 51

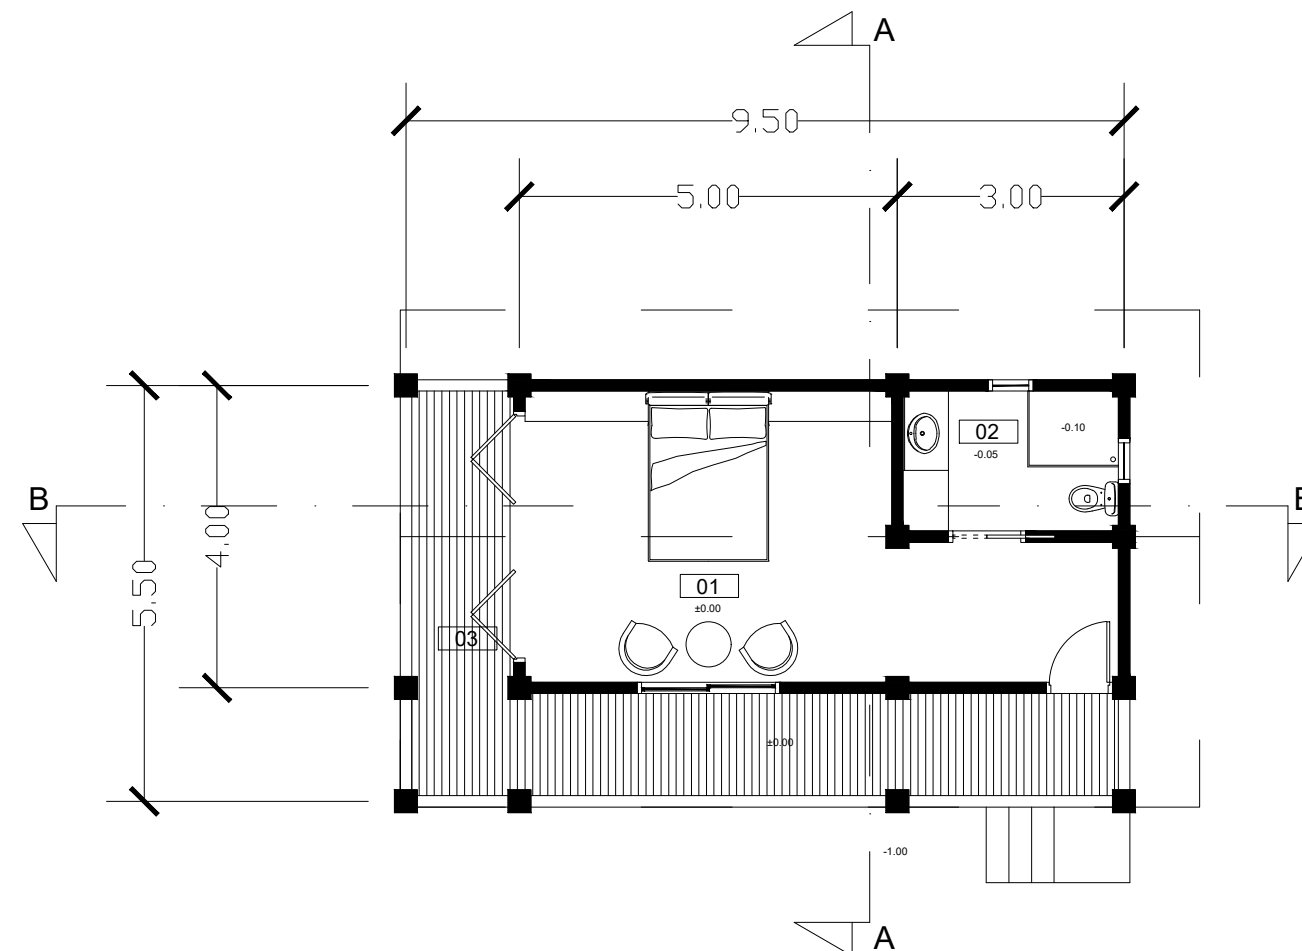

STANDART COTTAGE
SKALA 1:100



KETERANGAN

1. RUANG TIDUR
2. KAMAR MANDI
3. BALKON