




INSTITUT TEKNOLOGI SUMATERA JURUSAN TEKNOLOGI INFRASTRUKTUR DAN KEWILAYAHAN PROGRAM STUDI ARSITEKTUR	TUGAS AKHIR SEMESTER II 2020/2021 ISLAMIC CENTER Jl. Ah. Nasution Yosodadi, Metro Timur Kota Metro, Provinsi Lampung.	PEMBIMBING I : GURUH KRISTIADI KURNIAWAN, S.T., M.T. PEMBIMBING II : FERDIANSYAH, S.T., M.Arch	NAMA MAHASISWA : HARITS NAUFAL NIM : 24117134	TANGGAL : 27 MEI 2021
				NOMOR LEMBAR : 4 / 80

GROUND PLAN
SKALA 1:1000

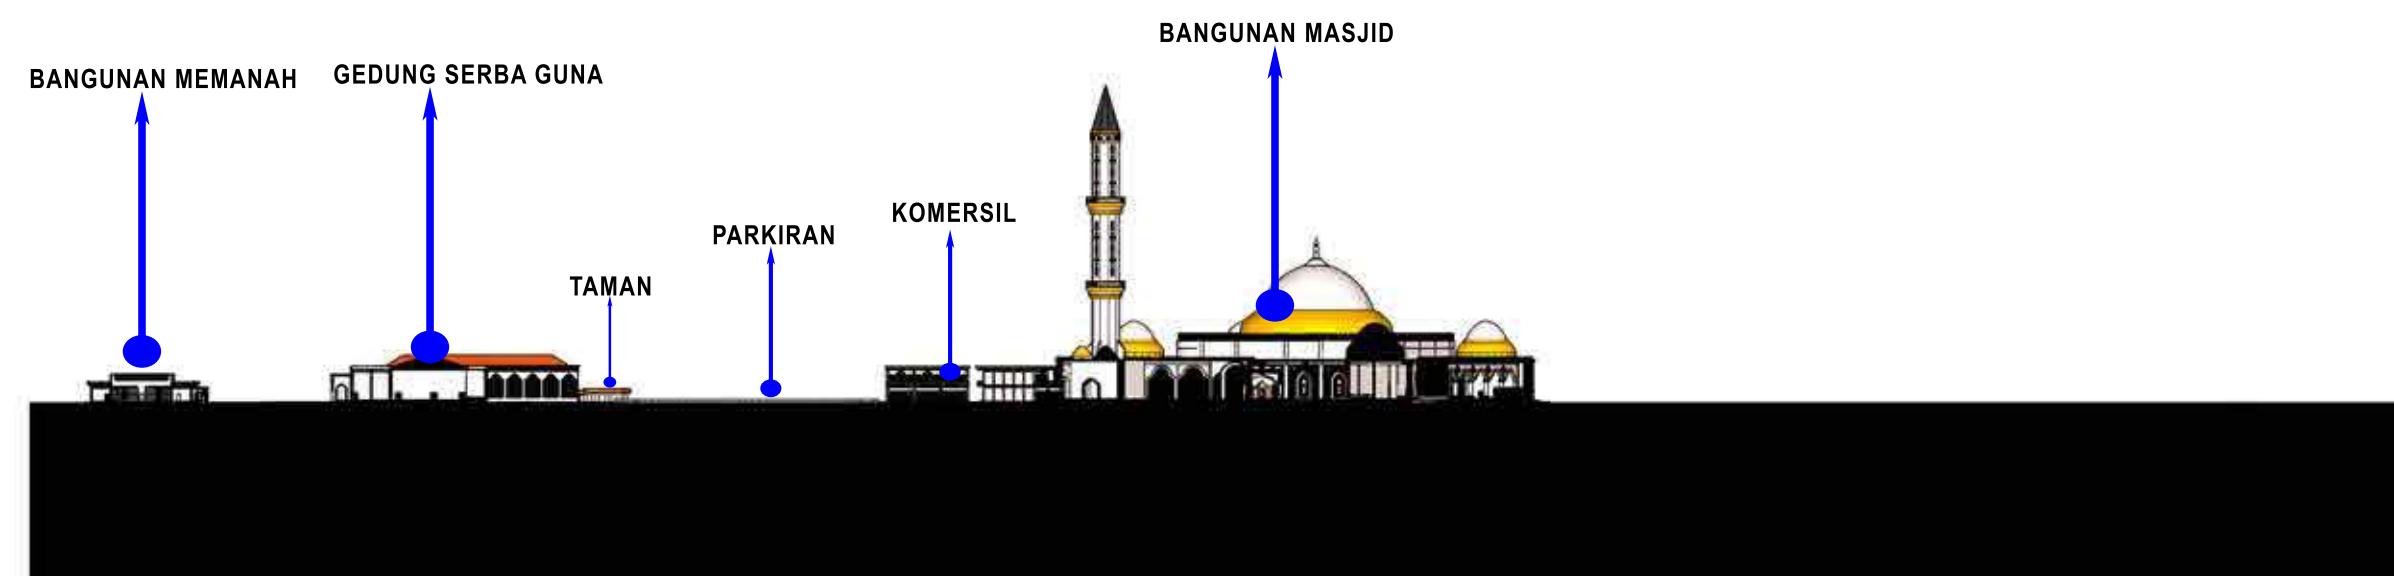

KETERANGAN :

A. GERBANG UTAMA
B. BANGUNAN MASJID
C. BANGUNAN KOMERSIL
D. AREA PARKIRAN
E. BANGUNAN PENGELOLA
F. BANGUNAN PENDIDIKAN

G. BANGUNAN PENGINAPAN
H. GEDUNG SERBA GUNA
I. AREA MEMANAH
J. TAMAN ISLAM
K. TAMAN BACA
L. MONUMEN TULISAN MASJID



INSTITUT TEKNOLOGI SUMATERA
JURUSAN TEKNOLOGI INFRASTRUKTUR DAN KEWILAYAHAN
PROGRAM STUDI ARSITEKTUR

TUGAS AKHIR SEMESTER II 2020/2021

ISLAMIC CENTER

Jl. Ah. Nasution Yosodadi, Metro Timur
Kota Metro, Provinsi Lampung.

PEMBIMBING I :

GURUH KRISTIADI KURNIAWAN, S.T., M.T.

PEMBIMBING II :

FERDIANSYAH, S.T., M.Arch

NAMA MAHASISWA :

HARITS NAUFAL

NIM :


24117134

TANGGAL :


27 MEI 2021


NOMOR LEMBAR :

5 / 80

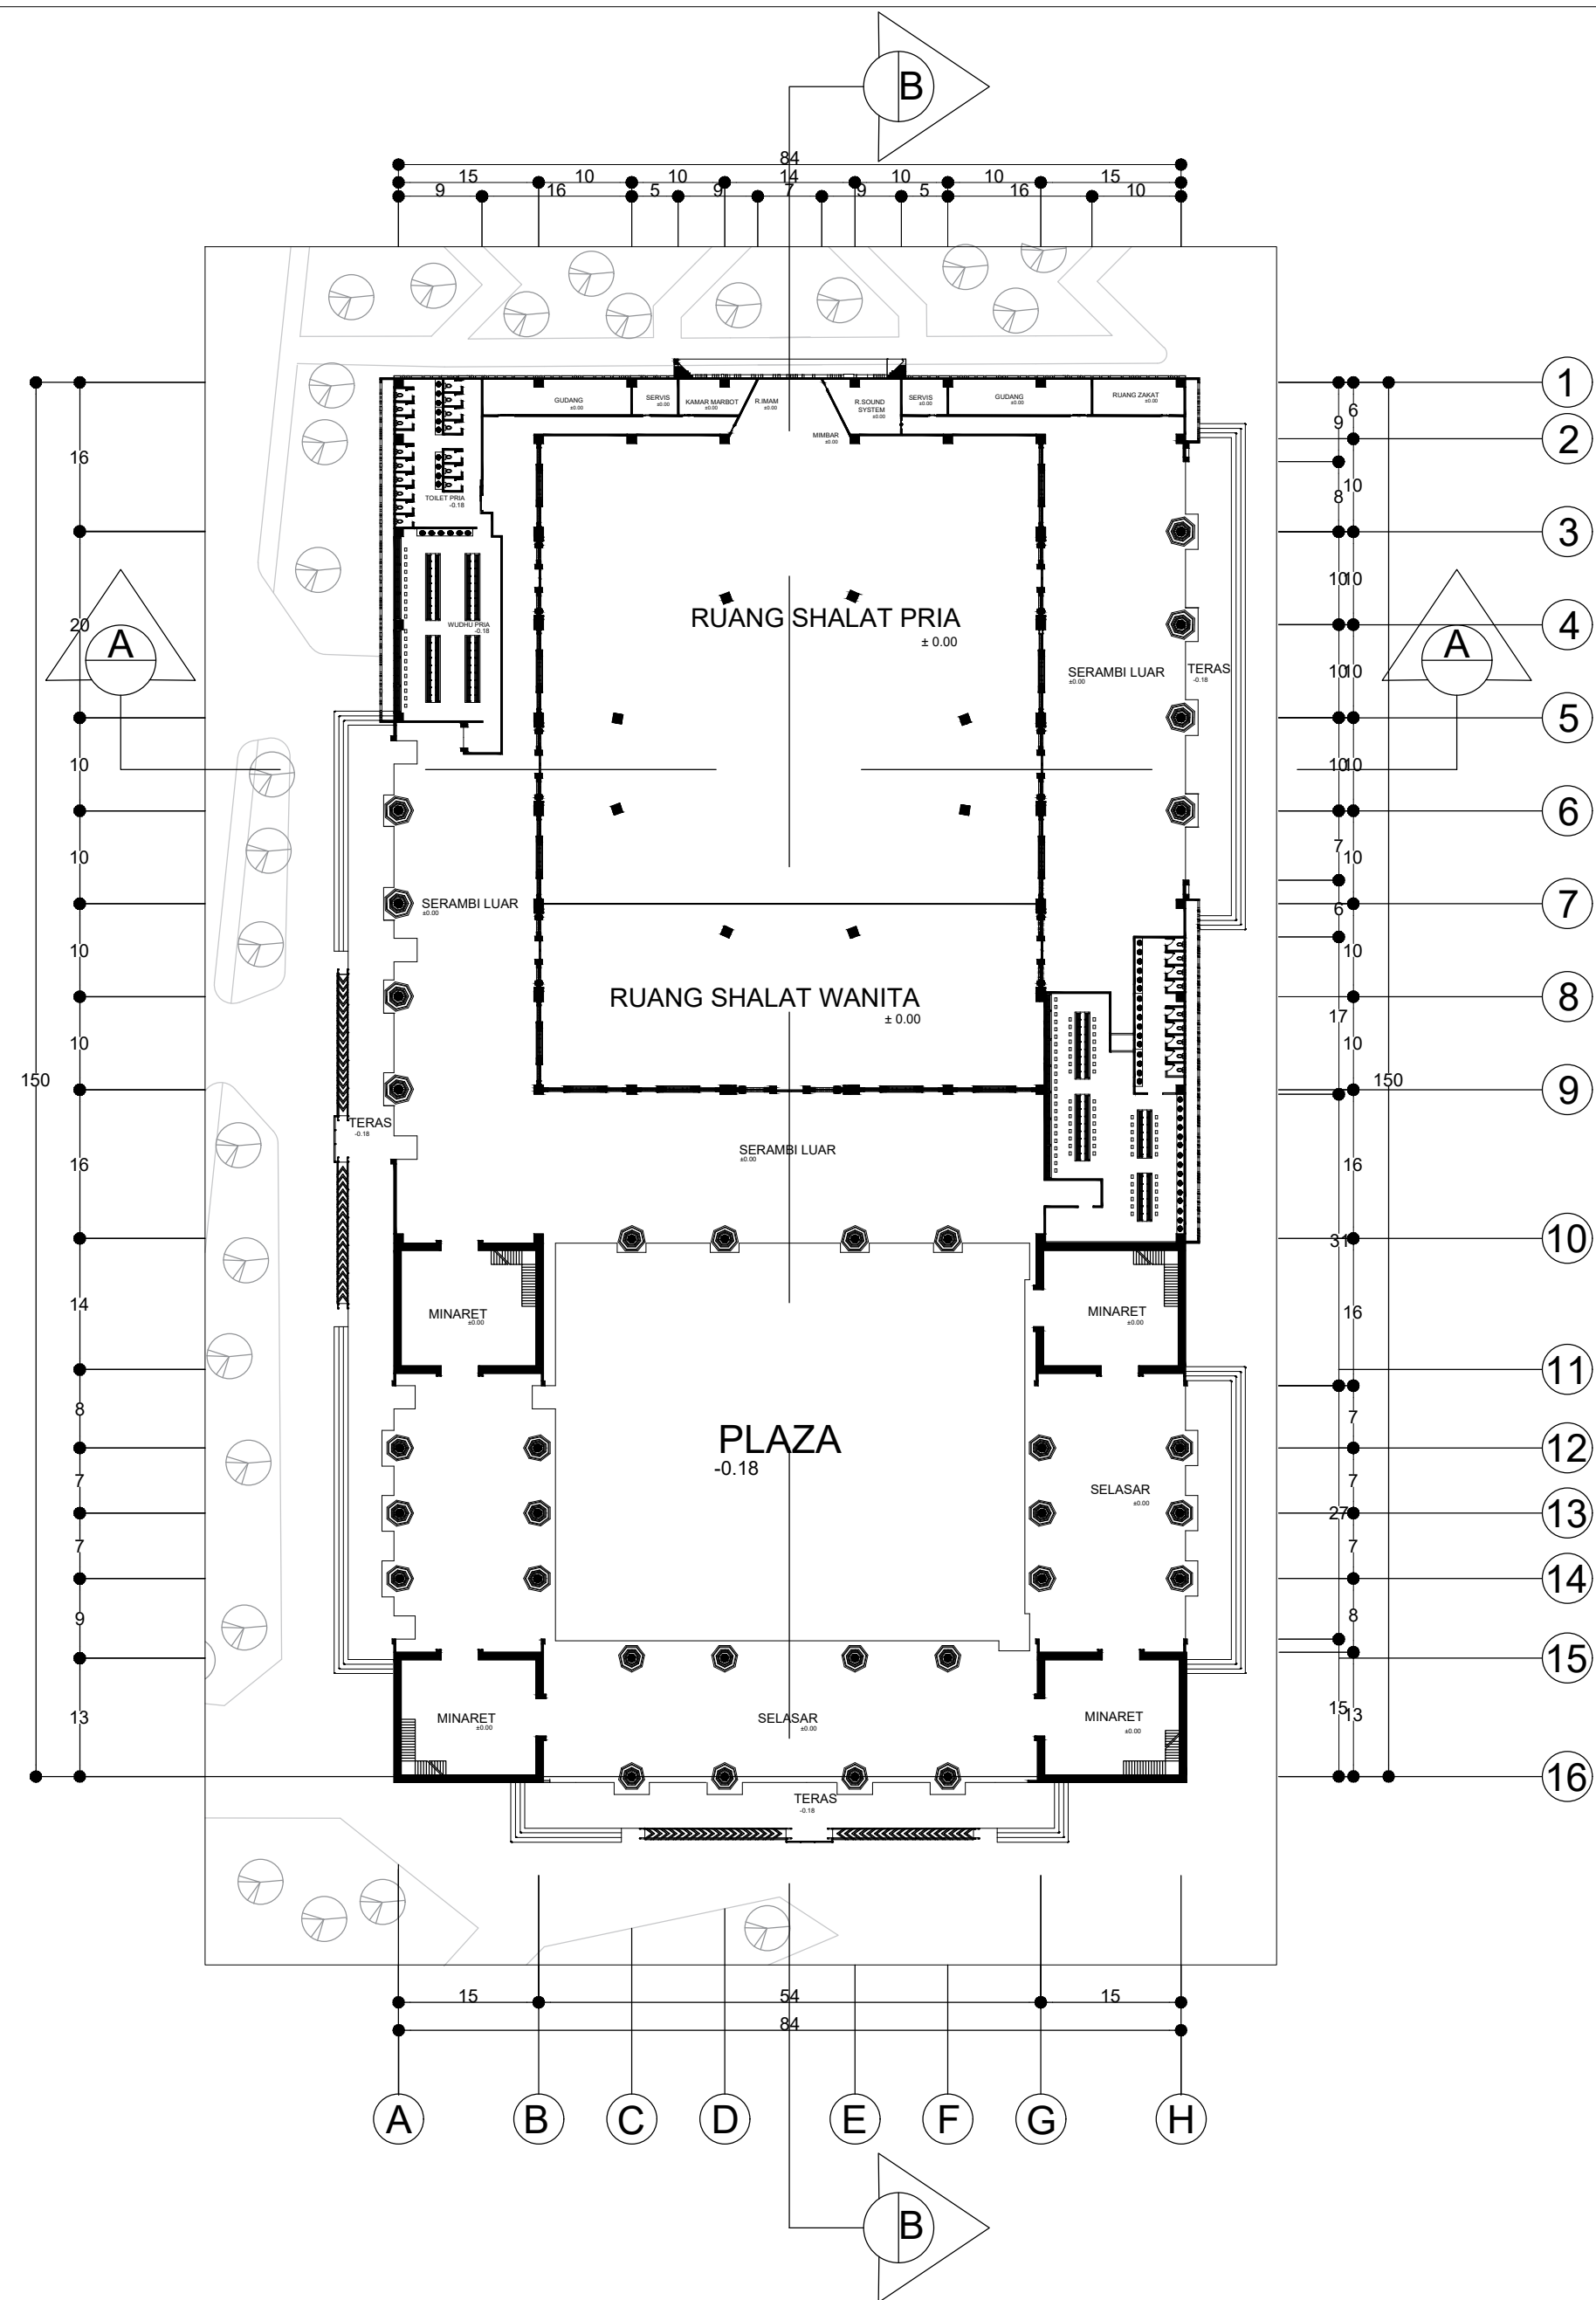


DENAH MASJID
SKALA 1:500

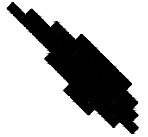 INSTITUT TEKNOLOGI SUMATERA JURUSAN TEKNOLOGI INFRASTRUKTUR DAN KEWILAYAHAN PROGRAM STUDI ARSITEKTUR	TUGAS AKHIR SEMESTER II 2020/2021 ISLAMIC CENTER Kampus ITERA, Jalan Terusan Ryacudu, Jati Agung, Lampung Selatan	PEMBIMBING I : GURUH KRISTIADI KURNIAWAN, S.T., M.T. PEMBIMBING II : FERDIANSYAH, S.T., M.Arch	NAMA MAHASISWA : HARITS NAUFAL NIM : 24117134	TANGGAL : 27 MEI 2021
				NOMOR LEMBAR : 06 /80

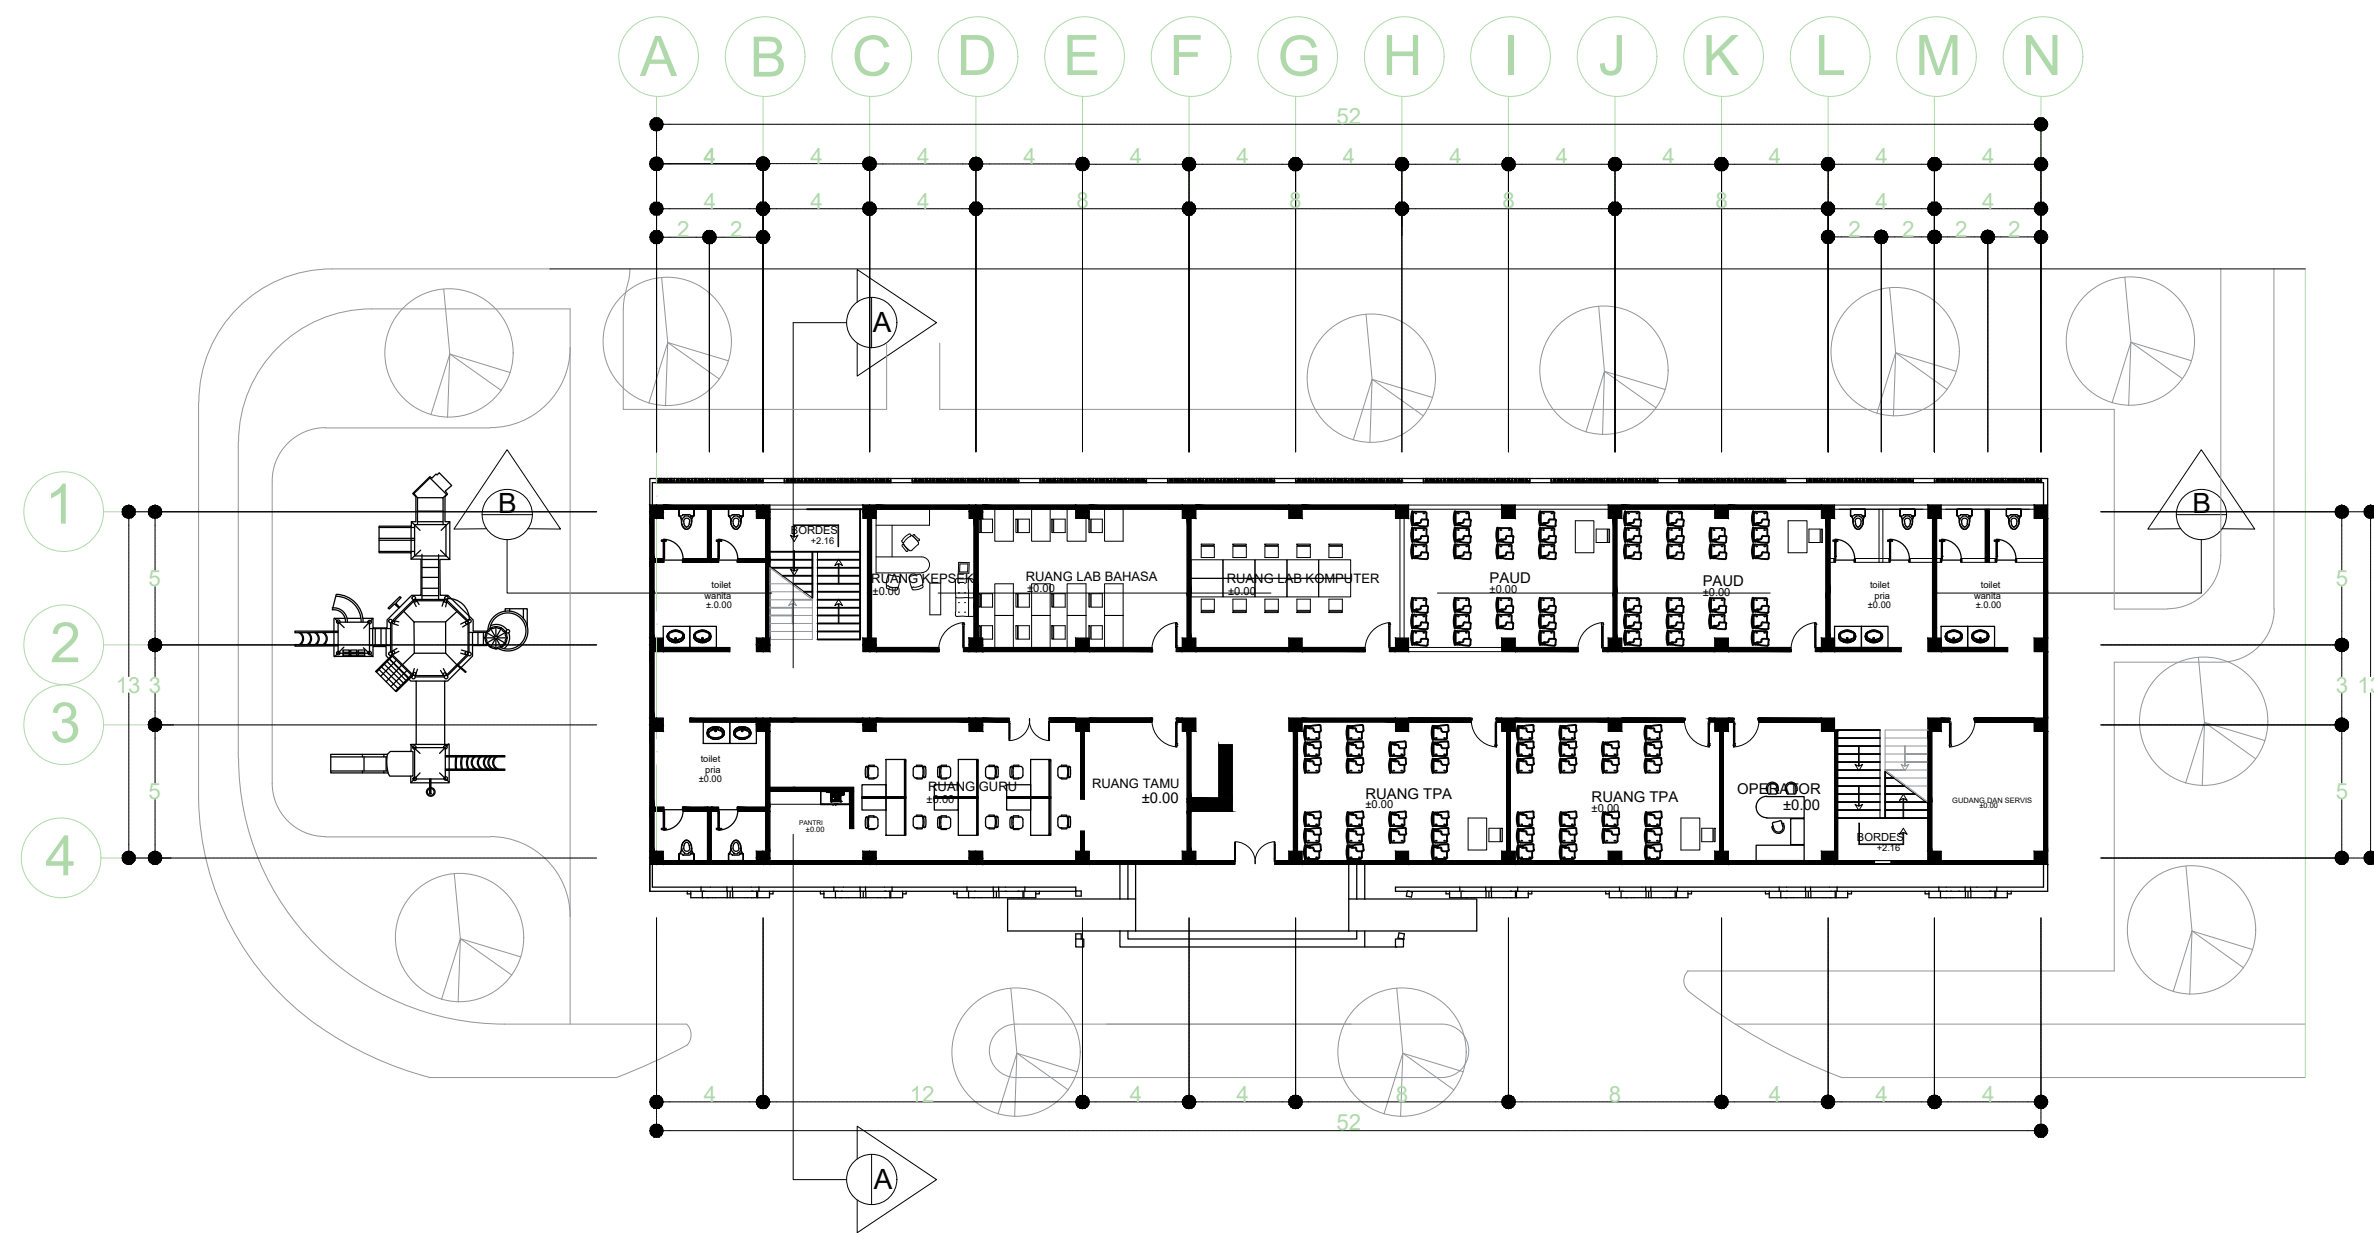

GEDUNG PENDIDIKAN DENAH LANTAI 1
SKALA 1:200

 INSTITUT TEKNOLOGI SUMATERA JURUSAN TEKNOLOGI INFRASTRUKTUR DAN KEWILAYAHAN PROGRAM STUDI ARSITEKTUR	TUGAS AKHIR SEMESTER II 2020/2021 ISLAMIC CENTER Kampus ITERA, Jalan Terusan Ryacudu, Jati Agung, Lampung Selatan	PEMBIMBING I : GURUH KRISTIADI KURNIAWAN, S.T., M.T. PEMBIMBING II : FERDIANSYAH, S.T., M.Arch	NAMA MAHASISWA : HARITS NAUFAL NIM : 24117134	TANGGAL : 27 MEI 2021
				NOMOR LEMBAR : 07 / 80

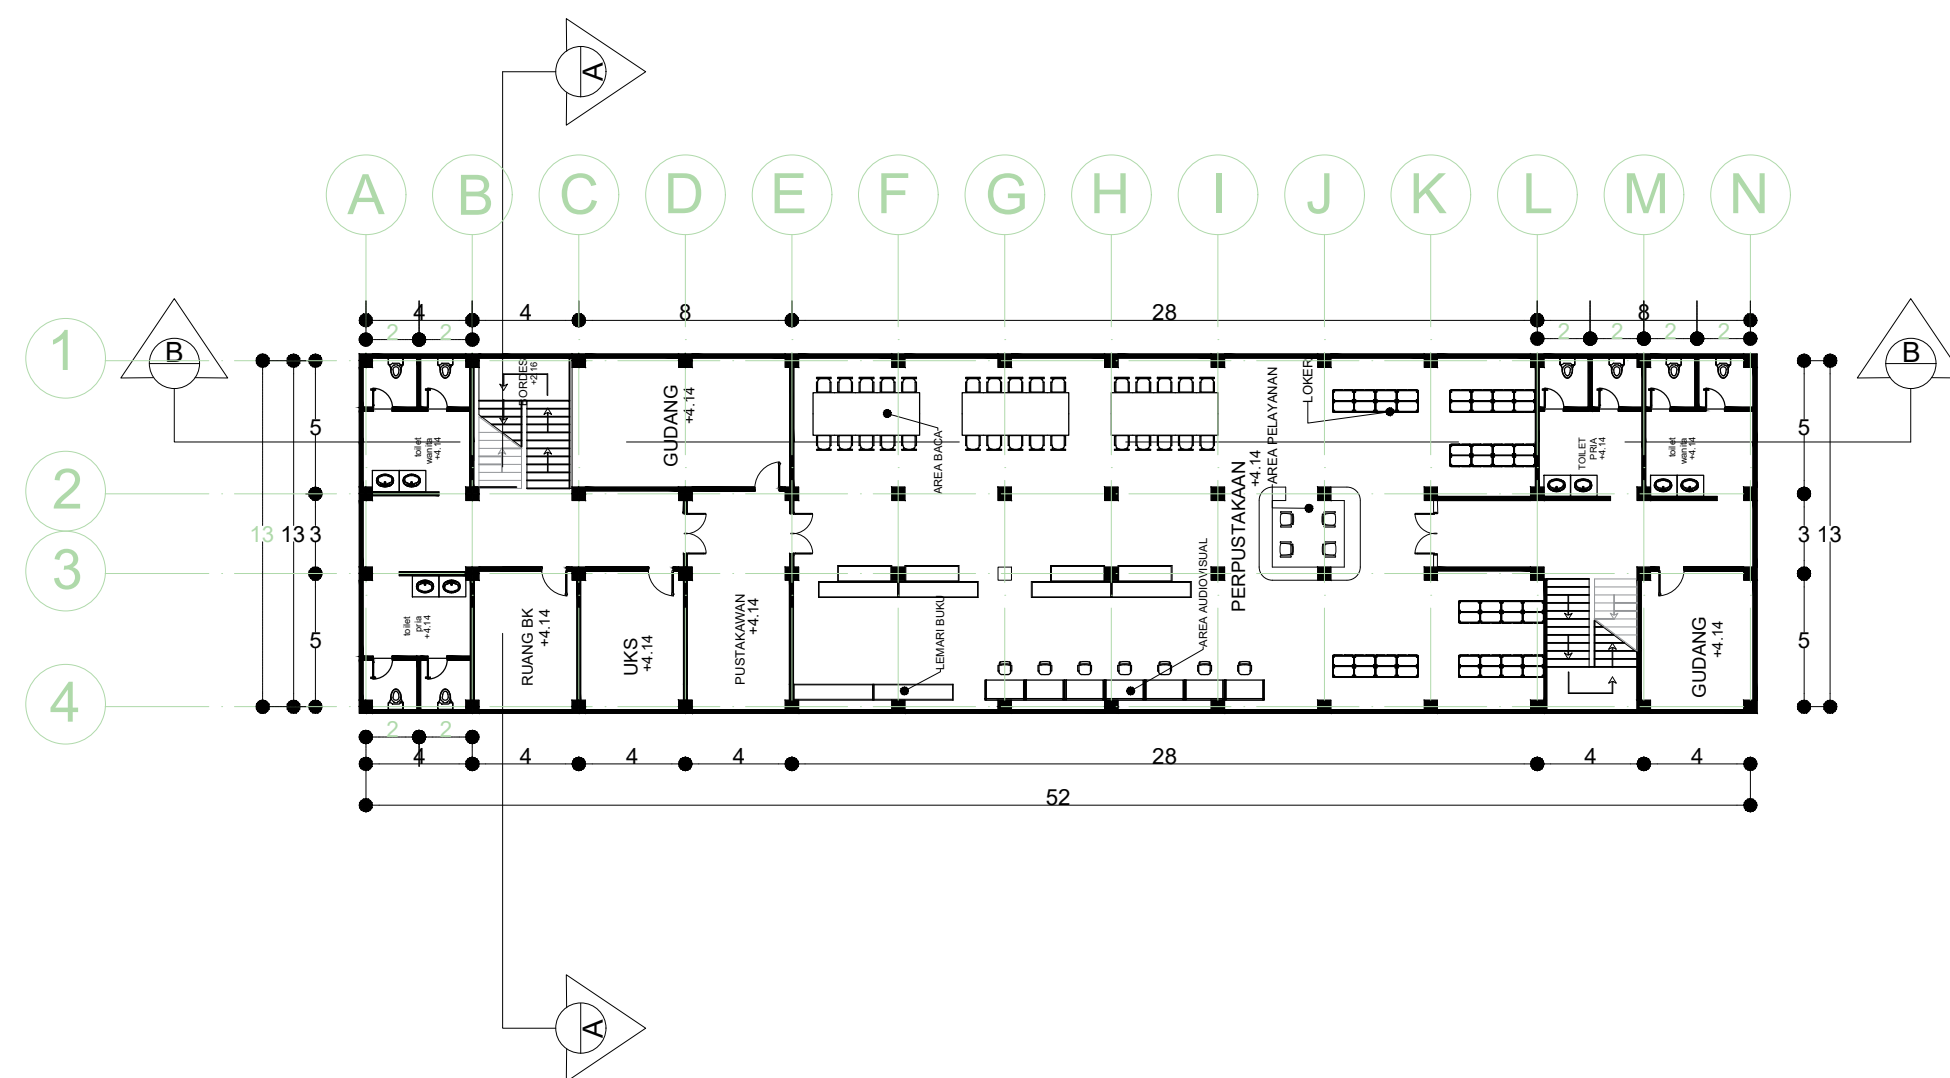

GEDUNG PENDIDIKAN DENAH LANTAI 2
SKALA 1:200

 INSTITUT TEKNOLOGI SUMATERA JURUSAN TEKNOLOGI INFRASTRUKTUR DAN KEWILAYAHAN PROGRAM STUDI ARSITEKTUR	TUGAS AKHIR SEMESTER II 2020/2021 ISLAMIC CENTER Kampus ITERA, Jalan Terusan Ryacudu, Jati Agung, Lampung Selatan	PEMBIMBING I : GURUH KRISTIADI KURNIAWAN, S.T., M.T. PEMBIMBING II : FERDIANSYAH, S.T., M.Arch	NAMA MAHASISWA : HARITS NAUFAL NIM : 24117134	TANGGAL : 27 MEI 2021
				NOMOR LEMBAR : 08 / 80