


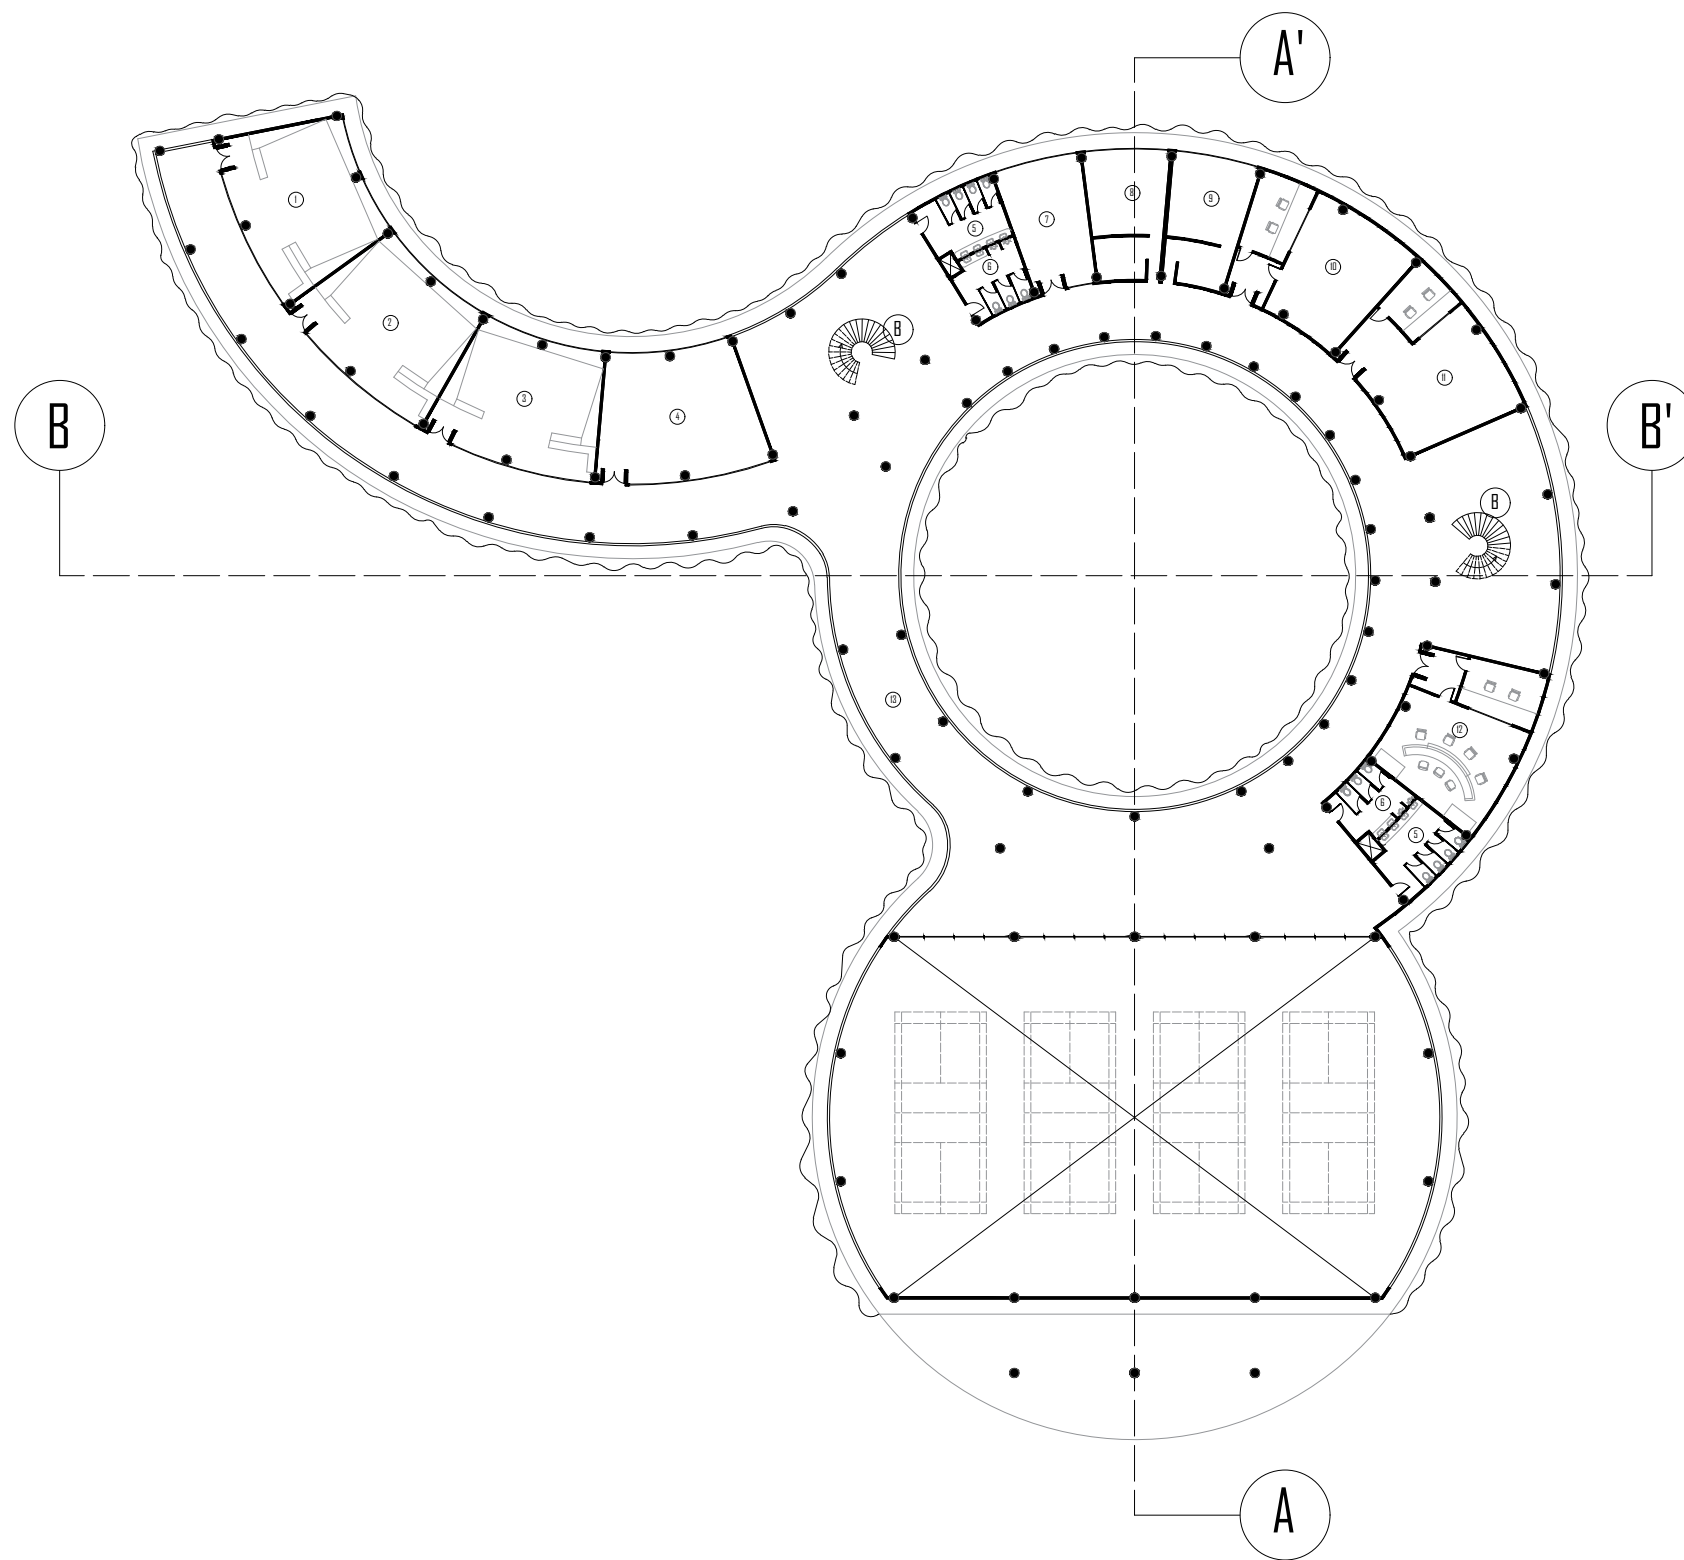

DENAH LANTAI 2



KETERANGAN :


BANGUNAN B :

1. R. SENAM
2. R. TARI MODERN
3. R. TARI TRADISIONAL
4. R. MUSIK TRADISIONAL

5. TOILET WANITA
6. TOILET PRIA
7. R. OFFICEBOY (OB)
8. MUSHOLA PRIA

9. MUSHOLA WANITA
10. R. STUDIO MUSIK
11. R. STUDIO SINEMATOGRAFI
12. R. STUDIO RADIO

13. AKSES PENGHUBUNG

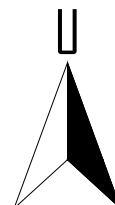

INSTITUT TEKNOLOGI SUMATERA
JURUSAN TEKNOLOGI INFRASTRUKTUR DAN KEWILAYAHAN
PROGRAM STUDI ARSITEKTUR

TUGAS AKHIR SEMESTER II 2020/2021

GELANGGANG REMAJA
Jl. Arief Rahman Hakim
Way Halim, Bandar Lampung

PEMBIMBING I :

IR. EKO PURWONO, MS. ARCH. S.

PEMBIMBING II :

MELATI RAHMI AZIZA, S.T., M.T.

NAMA MAHASISWA :

EDI

NIM :

24117040

TANGGAL

27 MEI 2021

NOMOR LEMBAR

06/20