
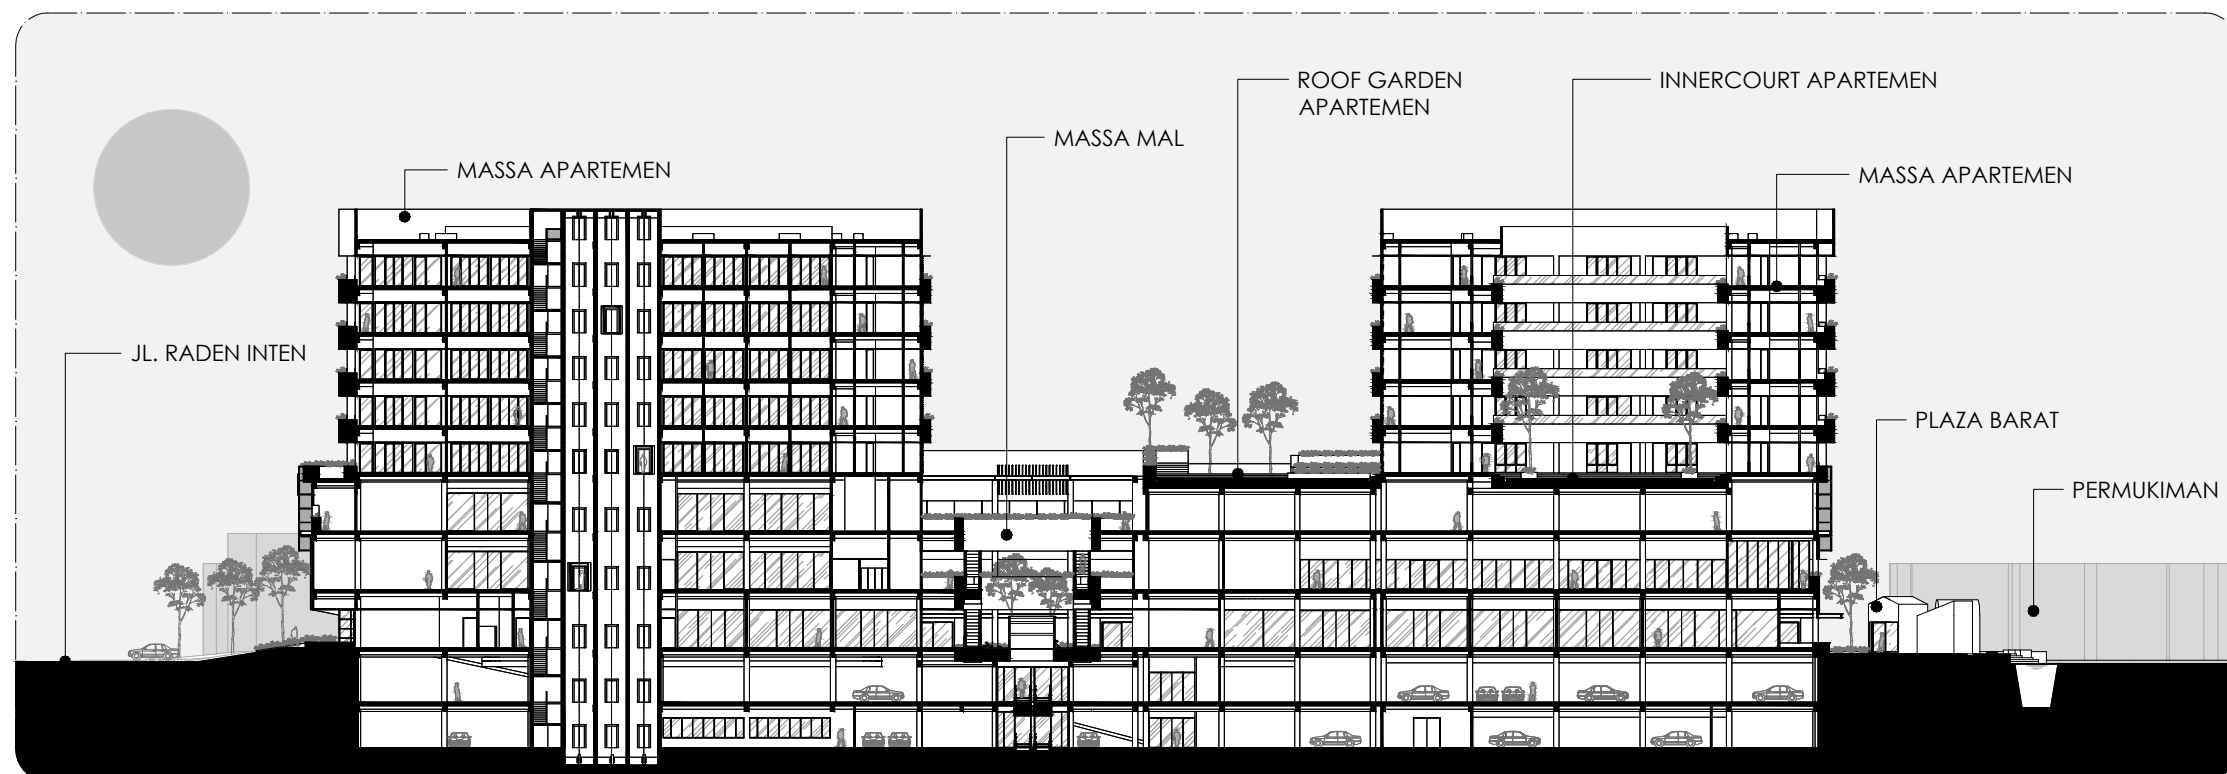


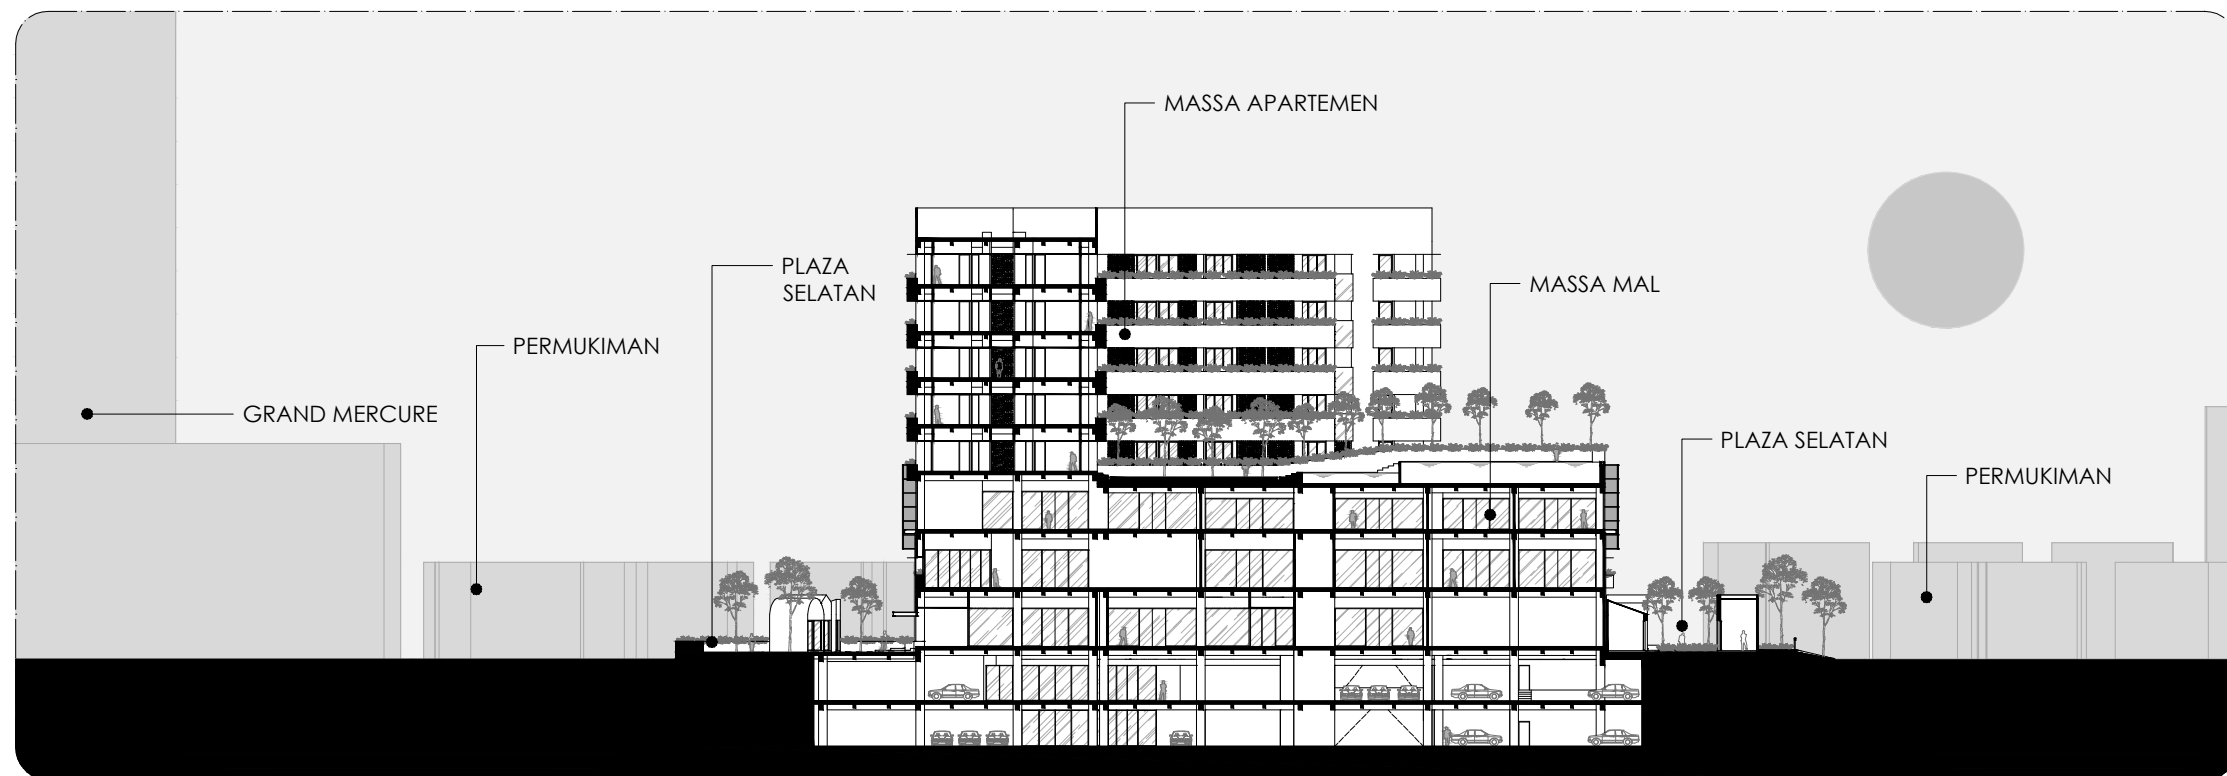

POTONGAN KAWASAN


INSTITUT TEKNOLOGI SUMATERA
 JURUSAN TEKNOLOGI INFRASTRUKTUR DAN KEWILAYAHAN
 PROGRAM STUDI ARSITEKTUR

MIXED-USE PROJECT
 Jalan Raden Inten, Tanjung Karang Pusat
 Bandar Lampung

PEMBIMBING I :
 Dr. Ir. ISMET BELGAWAN HARUN, M.Sc.
 PEMBIMBING II :
 ANTUSIAS NURZUKHRUFA, S.T., M.Ars.

NAMA MAHASISWA :
 RANGGA CAKRA BIRAWA
 NIM :
 24117008

TANGGAL :
 25 MEI 2021
 NOMOR LEMBAR :
 3 / 23