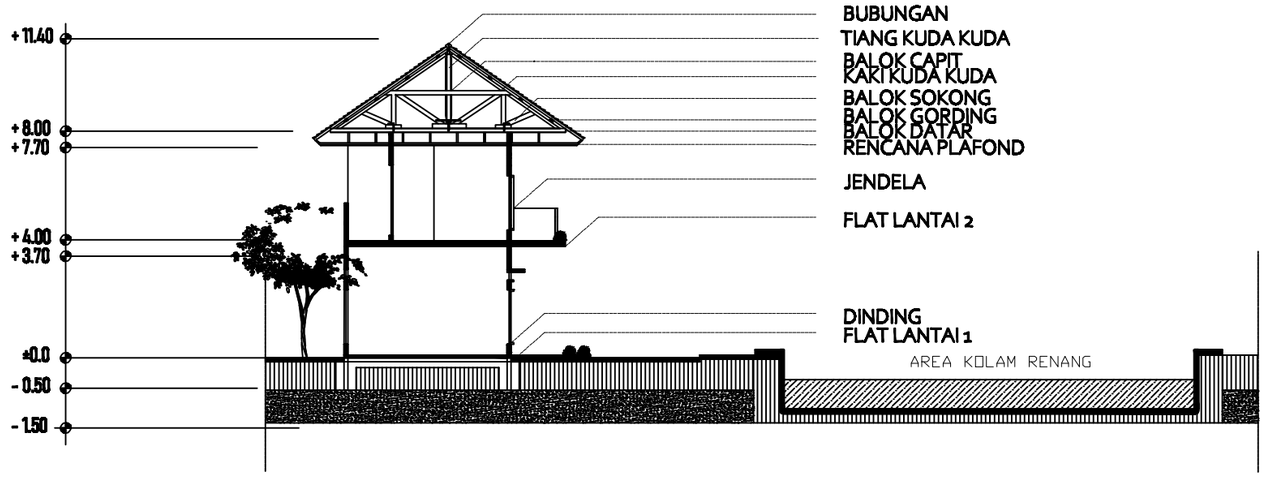

DENAH HOTEL LANTAI 1

SKALA 1 : 200

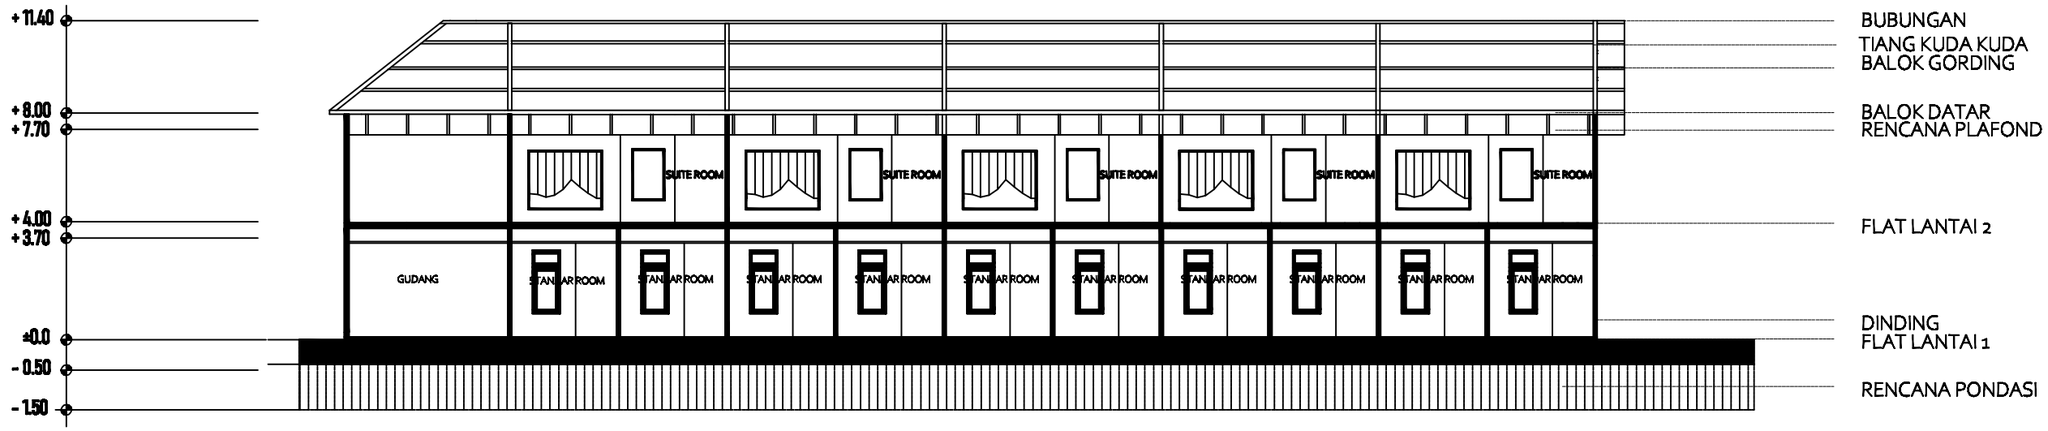

DENAH HOTEL LANTAI 1

SKALA 1 : 200

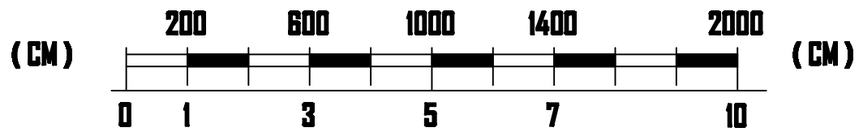

INSTITUT TEKNOLOGI SUMATERA JURUSAN TEKNOLOGI INFRASTRUKTUR DAN KEWILAYAHAN PROGRAM STUDI ARSITEKTUR	TUGAS AKHIR SEMESTER II 2020/2021 PERANCANGAN HOTEL RESORT PANTAI TELUK PANDAN PESAWARAN, LAMPUNG	PEMBIMBING I : A. ASRUL SANI S.T. M.T. PEMBIMBING II : RABITA AKBARI SITOMPUL, S.T. M.ARS.L	NAMA MAHASISWA : AHMAD HAREFLI NIM : 24117100	TANGGAL : 27 MEI 2021 NOMOR LEMBAR : 28