

TAMPAK TIPIKAL

SKALA 1: 200



INSTITUT TEKNOLOGI SUMATERA
Jalan Terusan Ryaucudu, Jatiagung, Kabupaten Lampung Selatan, Lampung
Telepon : (0721) 80301888 / Kode Pos 35365
Website : www.itera.ac.id, Email : pusat@itera.ac.id

CATATAN

REVISI			
NO.	TANGGAL	KETERANGAN	TTD

MATA KULIAH

STUDIO TUGAS AKHIR

NAMA DOSEN

A. DWI EVA LESTARI, S.T., M.Sc.
YURIM HATAMAIYA SETYORINI, S.T., M.T.

NAMA

RAHMA SOPILAWATI
24117057


NAMA PROYEK

MATOPI LIFESTYLE CENTER

NAMA GAMBAR

TAMPAK TIPIKAL

SKALA	NO. GAMBAR	TANGGAL
1: 200	15	26 MEI 2021

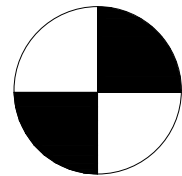

PERSPEKTIF EKSTERIOR

SKALA 1: 200



INSTITUT TEKNOLOGI SUMATERA
Jalan Terusan Riasudui, Jatiagung, Kabupaten Lampung Selatan, Lampung
Telepon : (0721) 80301888 / Kode Pos 35365
Website : www.itera.ac.id, Email : pusat@itera.ac.id

CATATAN

REVISI

NO.	TANGGAL	KETERANGAN	TTD

MATA KULIAH

STUDIO TUGAS AKHIR

NAMA DOSEN

A. DWI EVA LESTARI, S.T., M.Sc.
YURIM HATAMAIYA SETYORINI, S.T., M.T.

NAMA

RAHMA SOPILAWATI
24117057


NAMA PROYEK

MATOPI LIFESTYLE CENTER

NAMA GAMBAR

PERSPEKTIF EKSTERIOR

SKALA	NO. GAMBAR	TANGGAL
1: 200	17	26 MEI 2021

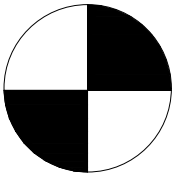

PERSPEKTIF EKSTERIOR

SKALA 1: 200



INSTITUT TEKNOLOGI SUMATERA
Jalan Terusan Ryaucudu, Jatiagung, Kabupaten Lampung Selatan, Lampung
Telepon : (0721) 80301888 / Kode Pos 35365
Website : www.itera.ac.id, Email : pusat@itera.ac.id

CATATAN

REVISI

NO.	TANGGAL	KETERANGAN	TTD

MATA KULIAH

STUDIO TUGAS AKHIR

NAMA DOSEN

A. DWI EVA LESTARI, S.T., M.Sc.
YURIM HATAMAIIYA SETYORINI, S.T., M.T.

NAMA

RAHMA SOPILAWATI
24117057


NAMA PROYEK

MATOPI LIFESTYLE CENTER

NAMA GAMBAR


PERSPEKTIF EKSTERIOR

SKALA	NO. GAMBAR	TANGGAL
1: 200	18	26 MEI 2021

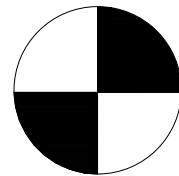

PERSPEKTIF INTERIOR

SKALA 1: 200

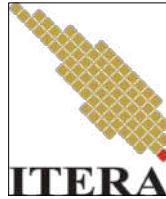

INSTITUT TEKNOLOGI SUMATERA
Jalan Terusan Ryaucudu, Jatiagung, Kabupaten Lampung Selatan, Lampung
Telepon : (0721) 80301888 / Kode Pos 35365
Website : www.itera.ac.id, Email : pusat@itera.ac.id

CATATAN

REVISI

NO.	TANGGAL	KETERANGAN	TTD

MATA KULIAH

STUDIO TUGAS AKHIR

NAMA DOSEN

A. DWI EVA LESTARI, S.T., M.Sc.
YURIM HATAMAIIYA SETYORINI, S.T., M.T.

NAMA

RAHMA SOPILAWATI
24117057


NAMA PROYEK

MATOPI LIFESTYLE CENTER

NAMA GAMBAR


PERSPEKTIF INTERIOR

SKALA	NO. GAMBAR	TANGGAL
1: 200	19	26 MEI 2021

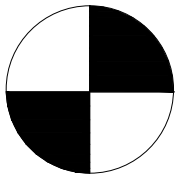

PINTU MASUK MOBIL SERVICE Dan MOTOR

SKALA 1: 200

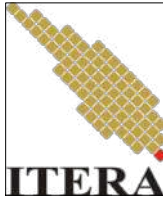

INSTITUT TEKNOLOGI SUMATERA
Jalan Terusan Ryaucudu, Jatiagung, Kabupaten Lampung Selatan, Lampung
Telepon : (0721) 80301888 / Kode Pos 35365
Website : www.itera.ac.id, Email : pusat@itera.ac.id

CATATAN

REVISI

TANGGAL	KETERANGAN	TTD

MATA KULIAH

STUDIO TUGAS AKHIR

NAMA DOSEN

A. DWI EVA LESTARI, S.T., M.Sc.
YURIM HATAMAIYA SETYORINI, S.T., M.T.

NAMA

RAHMA SOPILAWATI
24117057



NAMA PROYEK

MATOPi LIFESTYLE CENTER

NAMA GAMBAR


PINTU MASUK GERBANG UTARA

SKALA	NO. GAMBAR	TANGGAL
1: 200	20	18 JUNI 2021

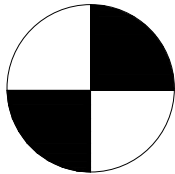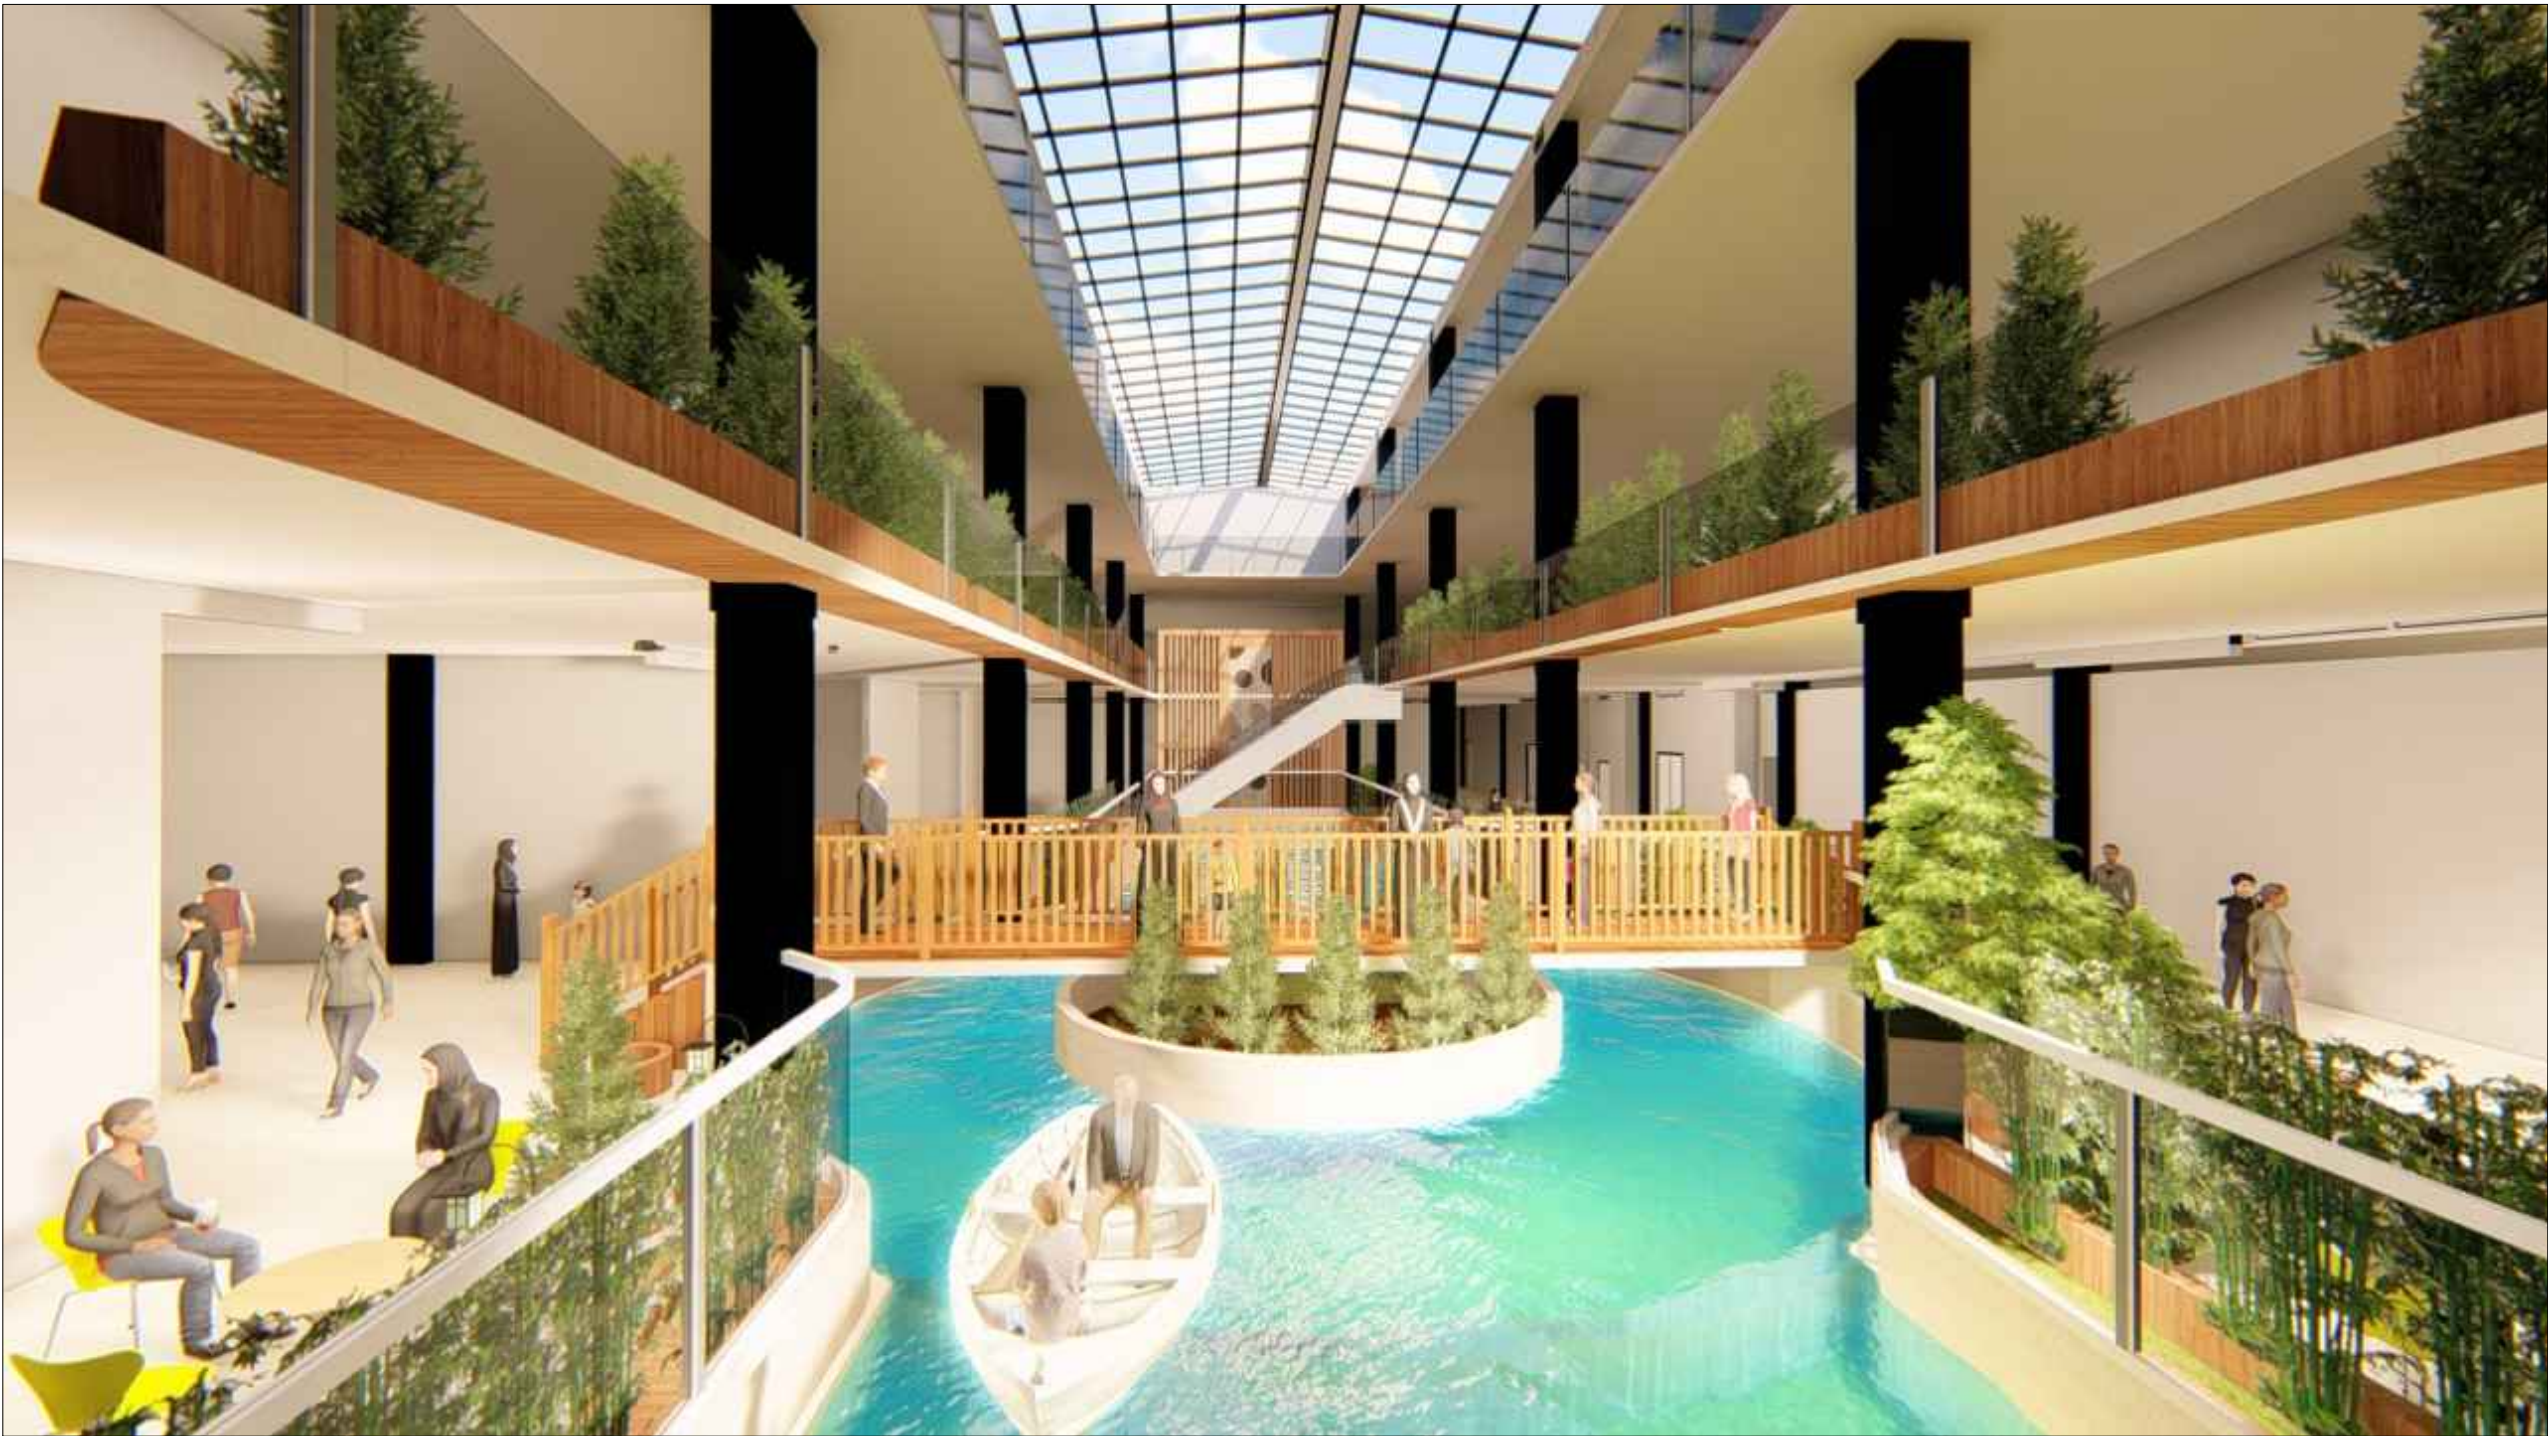

SUNGAI BUATAN

SKALA 1: 200

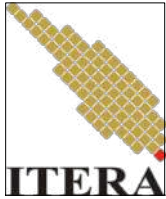

INSTITUT TEKNOLOGI SUMATERA
Jalan Terusan Riscudui, Jatiagung, Kabupaten Lampung Selatan, Lampung
Telepon : (0721) 80301888 / Kode Pos 35365
Website : www.itera.ac.id, Email : pusa@itera.ac.id

CATATAN

REVISI

TANGGAL	KETERANGAN	TTD

MATA KULIAH

STUDIO TUGAS AKHIR

NAMA DOSEN

A. DWI EVA LESTARI, S.T., M.Sc.
YURIM HATAMAIIYA SETYORINI, S.T., M.T.

NAMA

RAHMA SOPILAWATI
24117057


NAMA PROYEK

MATOPI LIFESTYLE CENTER

NAMA GAMBAR


SUNGAI BUATAN

SKALA	NO. GAMBAR	TANGGAL
1: 200	21	18 JUNI 2021

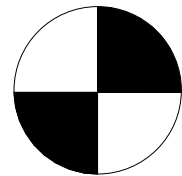

PERSPEKTIF PINTU GERBANG

SKALA 1: 200

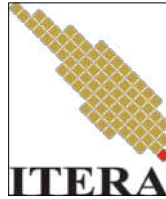

INSTITUT TEKNOLOGI SUMATERA
Jalan Terusan Riyacudu, Jatiagung, Kabupaten Lampung Selatan, Lampung
Telepon : (0721) 80301888 / Kode Pos 35365
Website : www.itera.ac.id, Email : pusat@itera.ac.id

CATATAN

REVISI

TANGGAL	KETERANGAN	TTD

MATA KULIAH

STUDIO TUGAS AKHIR

NAMA DOSEN

A. DWI EVA LESTARI, S.T., M.Sc.
YURIM HATAMAIIYA SETYORINI, S.T., M.T.

NAMA

RAHMA SOPILAWATI
24117057

NAMA PROYEK

PERSPEKTIF

NAMA GAMBAR

PINTU MASUK MOTOR DAN MOBIL SERVICE

SKALA	NO. GAMBAR	TANGGAL
1: 200	22	17 JUNI 2021