
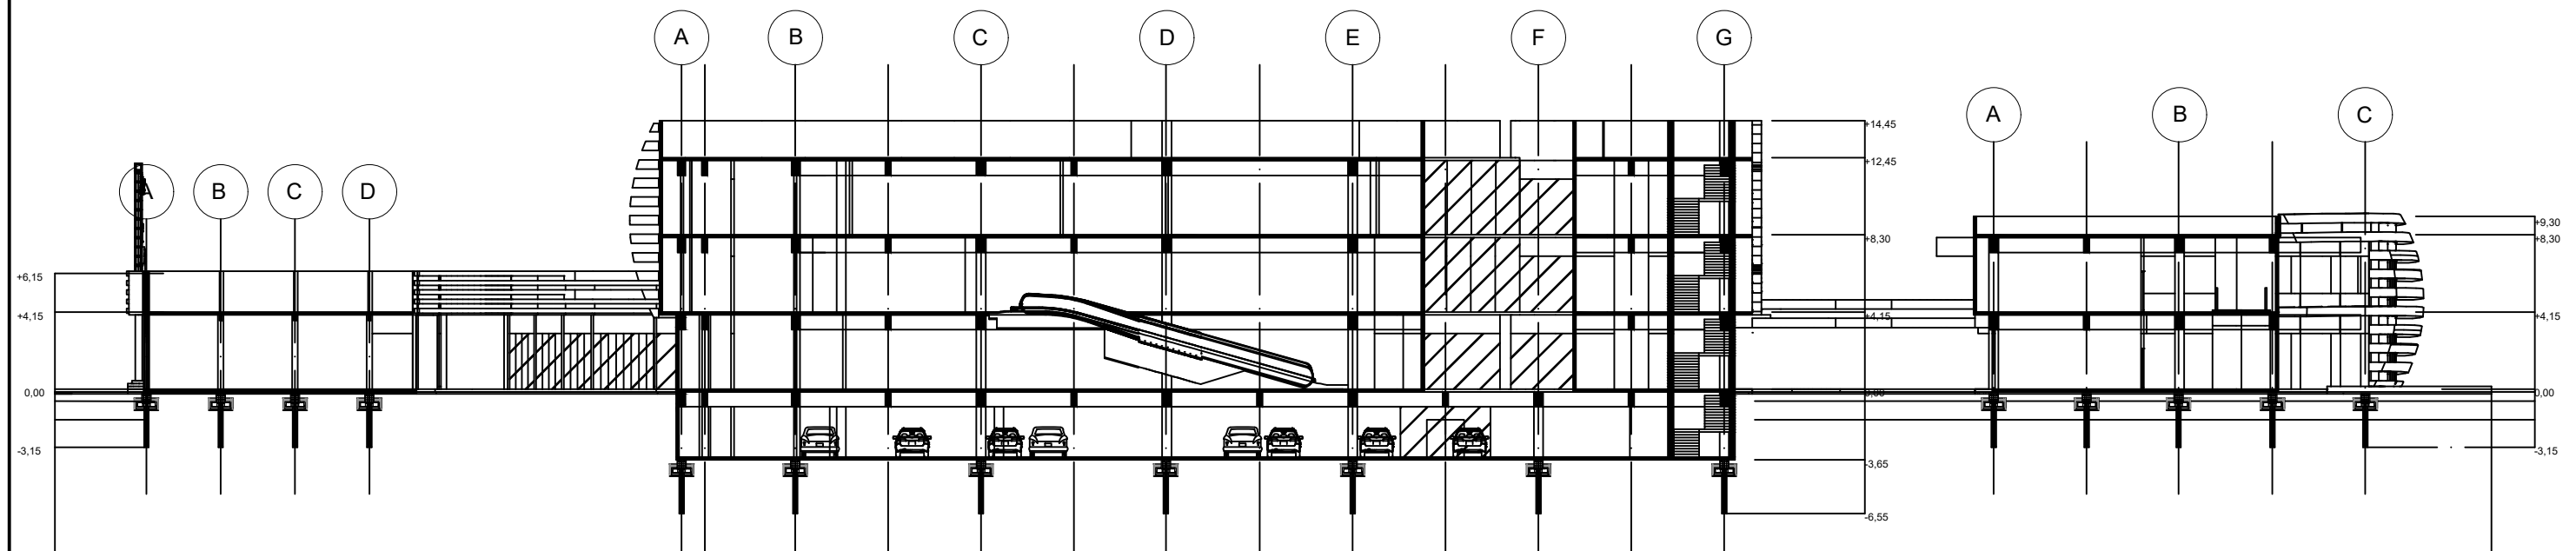


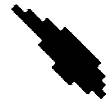

POTONGAN A-A

SKALA 1:400

 INSTITUT TEKNOLOGI SUMATERA JURUSAN TEKNOLOGI INFRASTRUKTUR DAN KEWILAYAHAN PROGRAM STUDI ARSITEKTUR	TUGAS AKHIR SEMESTER II 2020/2021 LIFESTYLE CENTER ANTASAR Jalan Pangeran Antasari No. 13, Tanjung Baru, Kedamaian, Bandar Lampung, Lampung	PEMBIMBING I : A. DWI EVA LESTARI, S.T., M.Sc. PEMBIMBING II : WENNY ARMINDA, S.T., M.Sc., Ph.D.	NAMA MAHASISWA : MILLEND AULIA BASTEN NIM : 24117077	TANGGAL : 27 MEI 2021
				NOMOR LEMBAR : 03 / 28