



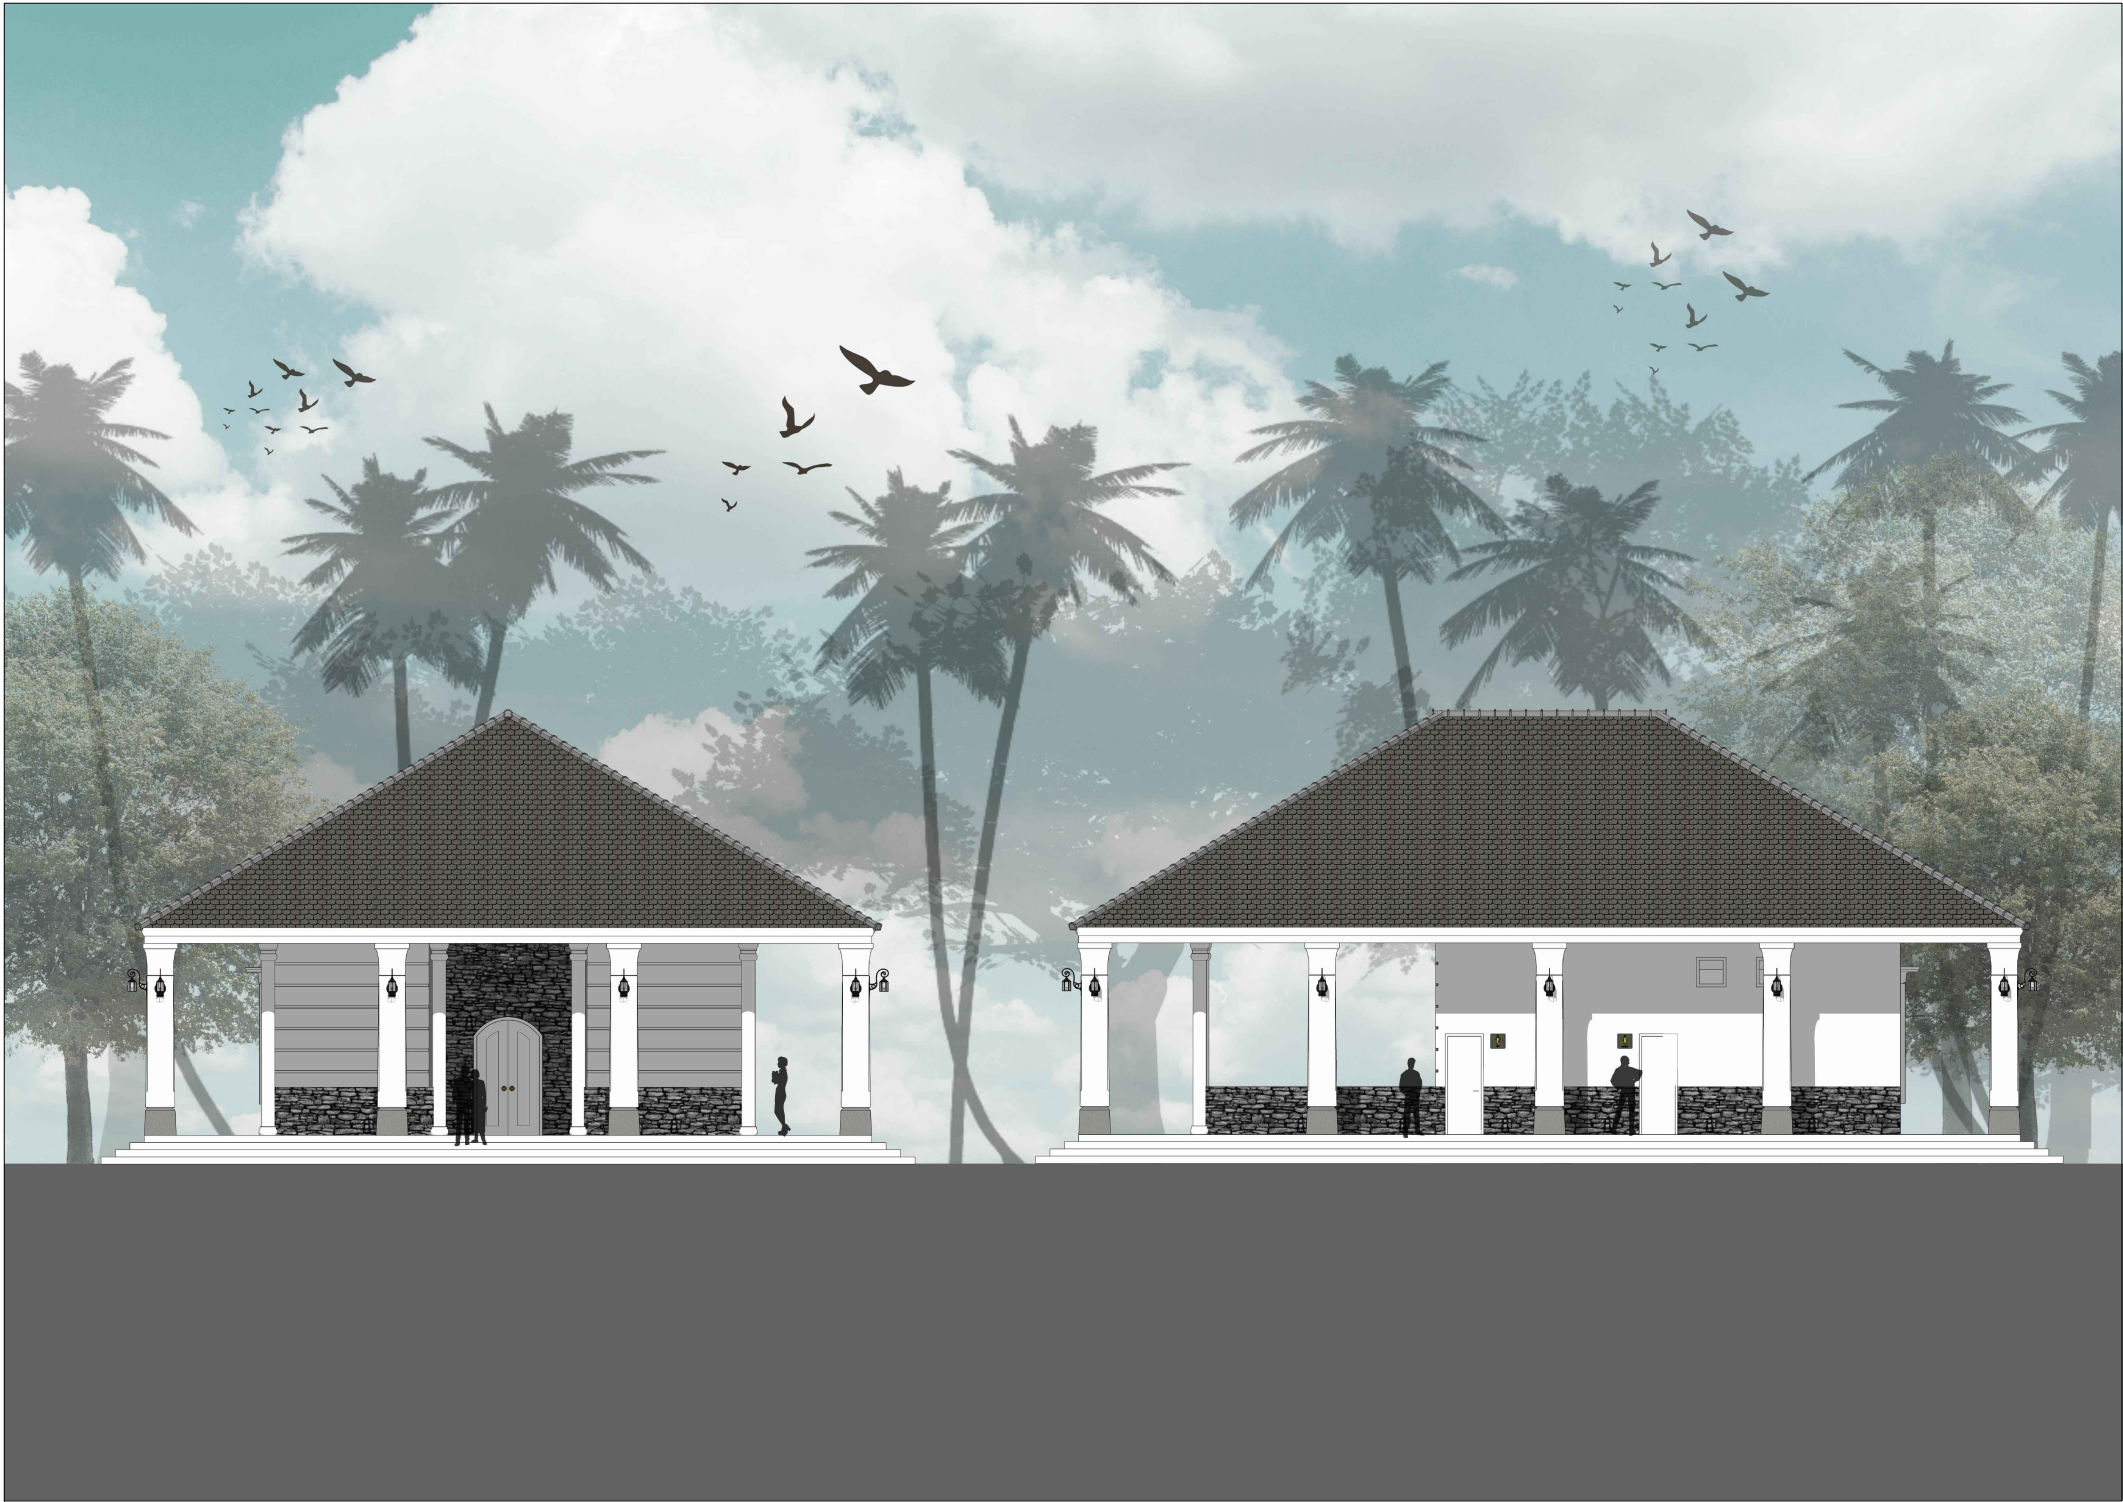


TAMPAK DEPAN & SAMPING CAFETARIA  
SKALA 1:200




|   |                                                                                            |   |                                     |                           |
|---|--------------------------------------------------------------------------------------------|---|-------------------------------------|---------------------------|
| <br>INSTITUT TEKNOLOGI SUMATERA<br>JURUSAN TEKNOLOGI INFRASTRUKTUR DAN KEWILAYAHAN<br>PROGRAM STUDI ARSITEKTUR | TUGAS AKHIR SEMESTER 8 2020/2021<br><br>Perancangan Hotel-Resort,<br>Teluk Pandan, Lampung | PEMBIMBING I :<br>A.ASRUL SANI, S.T., M.T.<br><br>PEMBIMBING II :<br>RABITA AKBARI SITOMPUL, S.T., M.Ars.L | NAMA MAHASISWA :<br>FADLI BANGSAWAN | TANGGAL :<br>28 JULI 2021 |
|   |                                                                                            |   | NIM :<br>24117129                   | NOMOR LEMBAR :<br>25      |

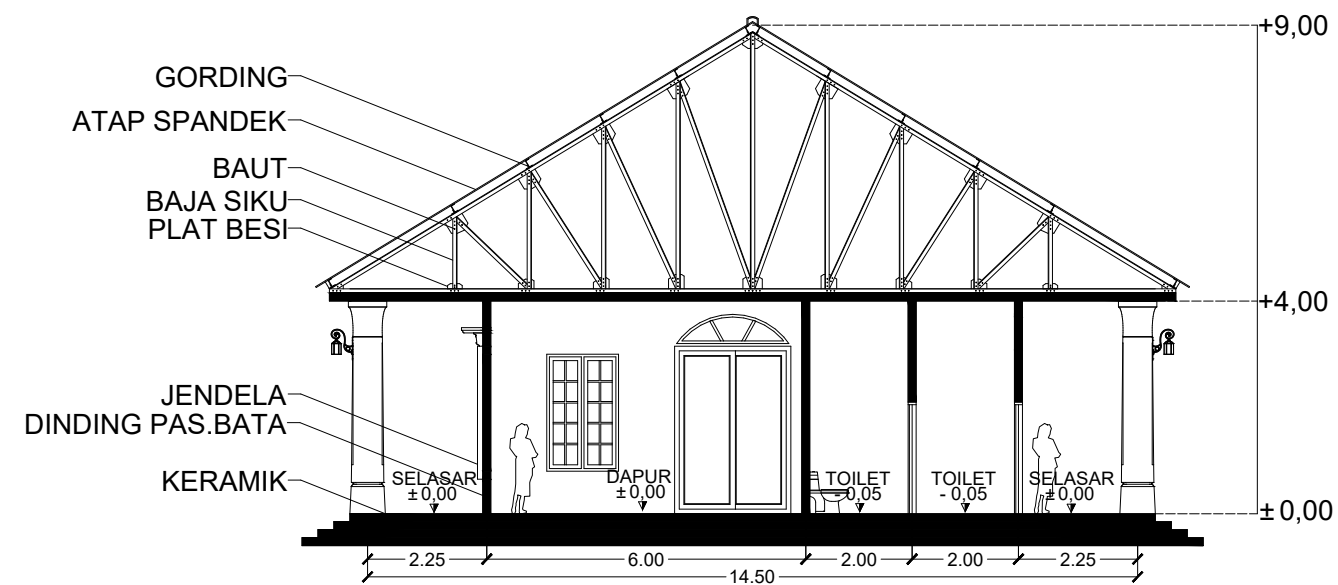


**POTONGAN A-A' CAFETARIA**  
SKALA 1:200

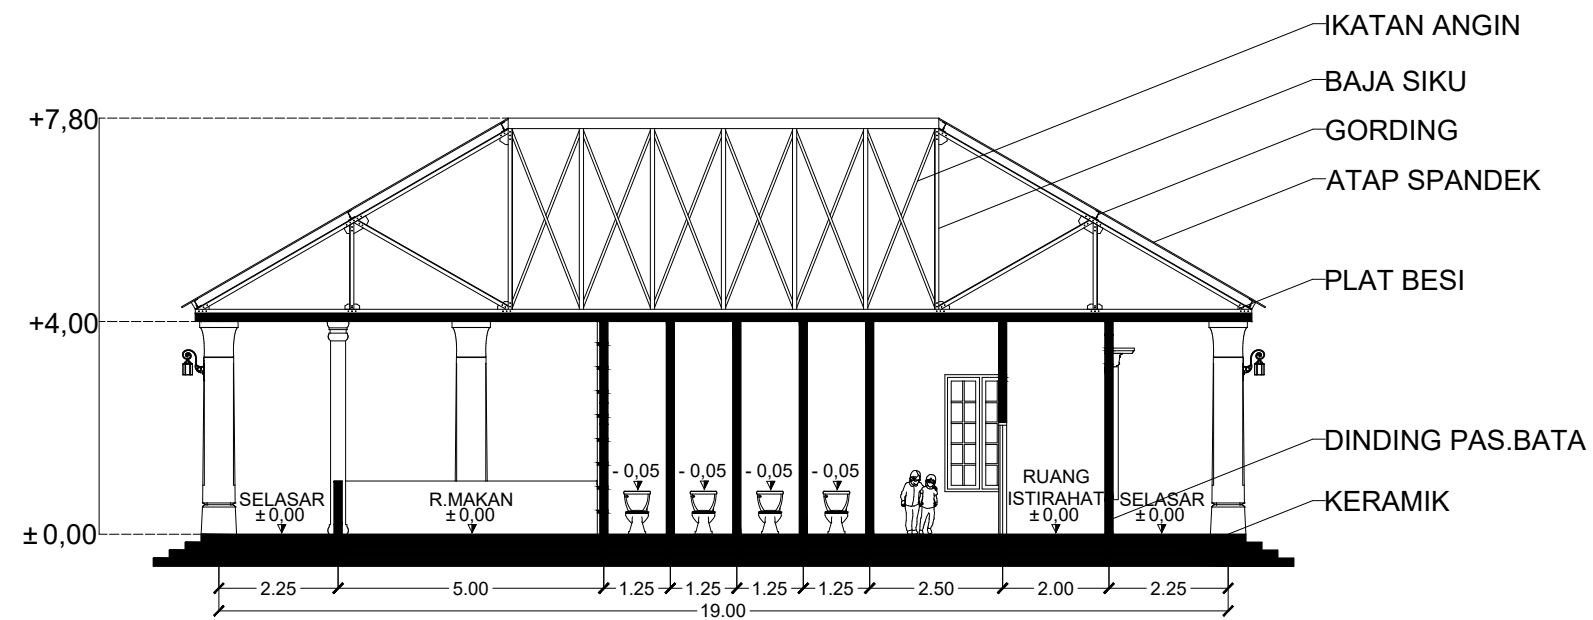


**POTONGAN B-B' CAFETARIA**  
SKALA 1:200

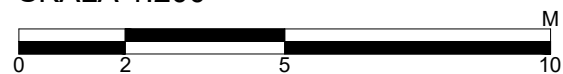

|   |                                                                                            |                                                          |                                     |                           |
|---|--------------------------------------------------------------------------------------------|----------------------------------------------------------|-------------------------------------|---------------------------|
| <br><b>INSTITUT TEKNOLOGI SUMATERA</b><br>JURUSAN TEKNOLOGI INFRASTRUKTUR DAN KEWILAYAHAN<br>PROGRAM STUDI ARSITEKTUR | TUGAS AKHIR SEMESTER 8 2020/2021<br><br>Perancangan Hotel-Resort,<br>Teluk Pandan, Lampung | PEMBIMBING I :<br>A.ASRUL SANI, S.T., M.T.               | NAMA MAHASISWA :<br>FADLI BANGSAWAN | TANGGAL :<br>28 JULI 2021 |
|   |                                                                                            | PEMBIMBING II :<br>RABITA AKBARI SITOMPUL, S.T., M.Ars.L | NIM :<br>24117129                   | NOMOR LEMBAR :<br>39      |

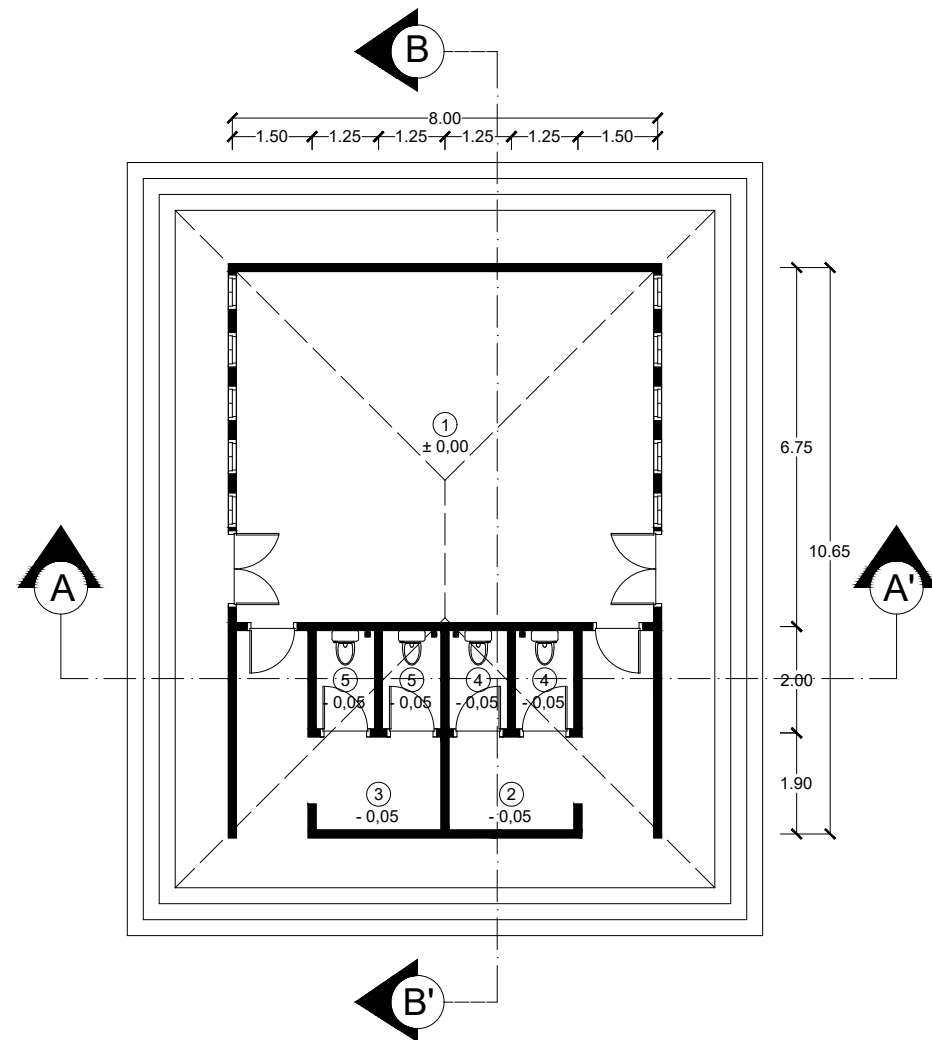

**DENAH MUSHOLA**  
SKALA 1:200

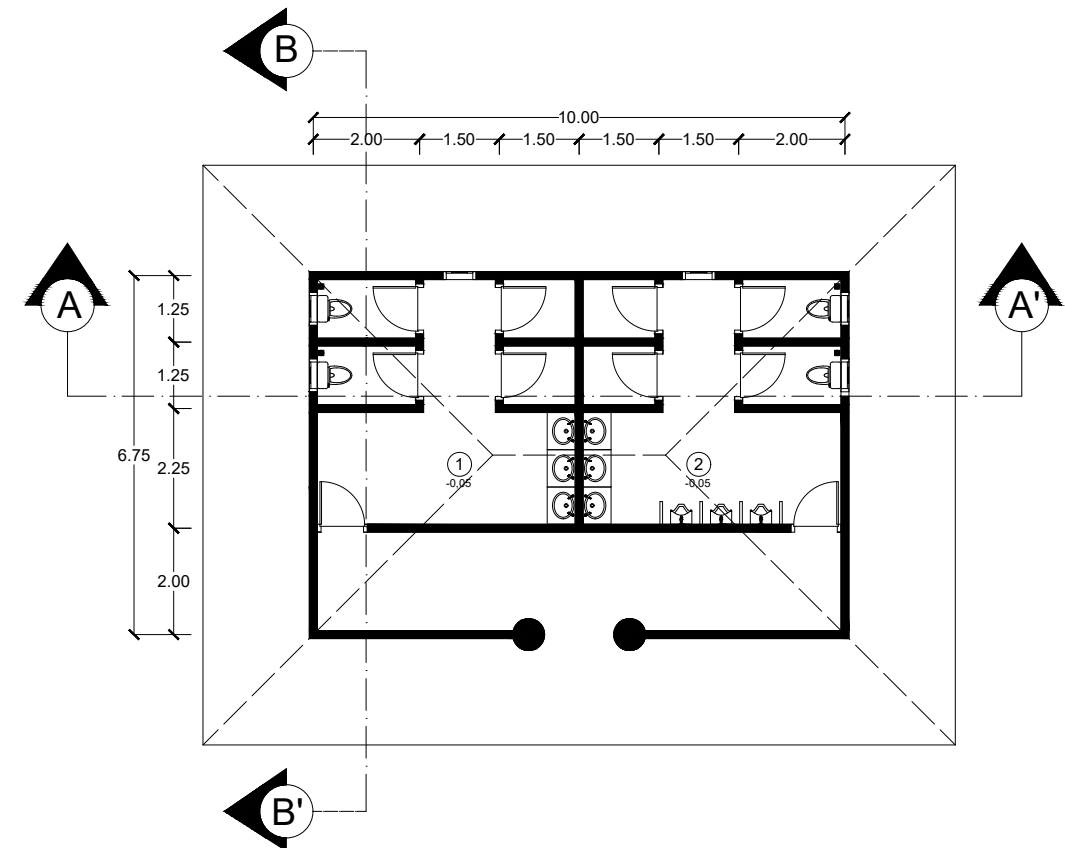

**DENAH RUANG BILAS**  
SKALA 1:200

KETERANGAN :

1. RUANG SHOLAT  
2. TEMPAT WUDHU  
PRIA  
3. TEMPAT WUDHU  
WANITA  
4. TOILET PRIA  
5. TOILET WANITA

KETERANGAN :

1. RUANG BILAS PRIA  
2. RUANG BILAS WANITA

  
INSTITUT TEKNOLOGI SUMATERA  
JURUSAN TEKNOLOGI INFRASTRUKTUR DAN KEWILAYAHAN  
PROGRAM STUDI ARSITEKTUR

TUGAS AKHIR SEMESTER 8 2020/2021  
Perancangan Hotel-Resort,  
Teluk Pandan, Lampung

PEMBIMBING I :  
A.ASRUL SANI, S.T., M.T.  
PEMBIMBING II :  
RABITA AKBARI SITOMPUL, S.T., M.Ars.L

NAMA MAHASISWA :  
FADLI BANGSAWAN  
NIM :  
24117129

TANGGAL :  
28 JULI 2021  
NOMOR LEMBAR :  
13