





TAMPAK DEPAN & SAMPING POS SECURITY
SKALA 1:200

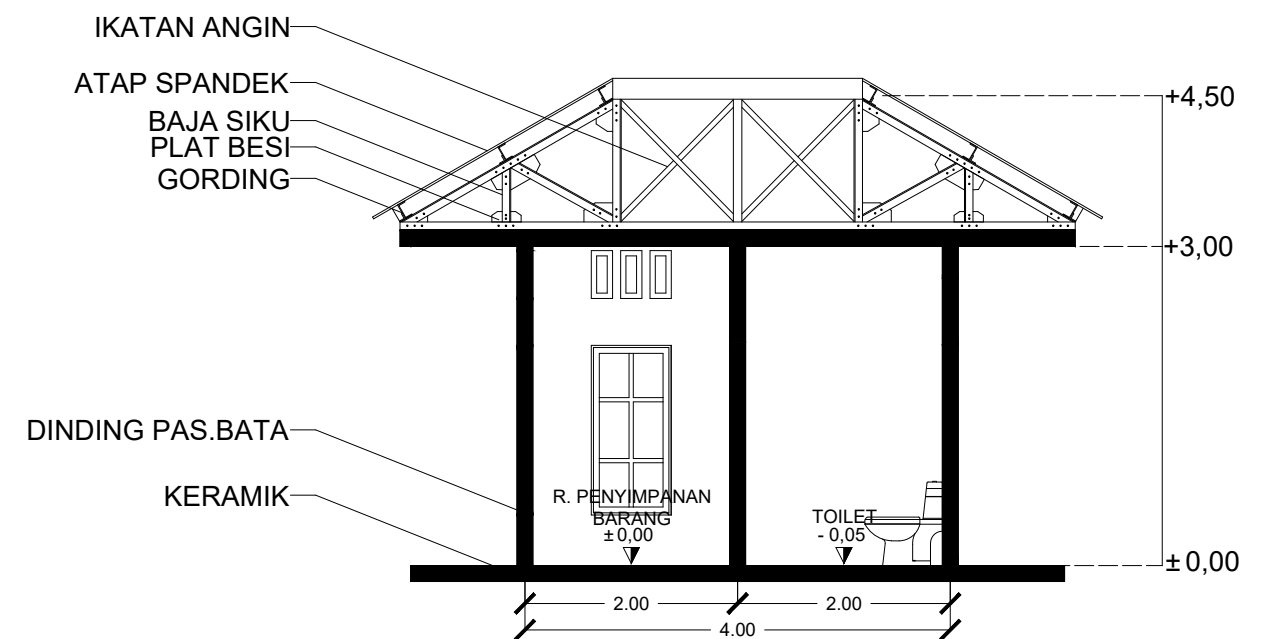

 INSTITUT TEKNOLOGI SUMATERA JURUSAN TEKNOLOGI INFRASTRUKTUR DAN KEWILAYAHAN PROGRAM STUDI ARSITEKTUR	TUGAS AKHIR SEMESTER 8 2020/2021 Perancangan Hotel-Resort, Teluk Pandan, Lampung	PEMBIMBING I : A.ASRUL SANI, S.T., M.T. PEMBIMBING II : RABITA AKBARI SITOMPUL, S.T., M.Ars.L	NAMA MAHASISWA : FADLI BANGSAWAN NIM : 24117129	TANGGAL : 28 JULI 2021
				NOMOR LEMBAR : 29


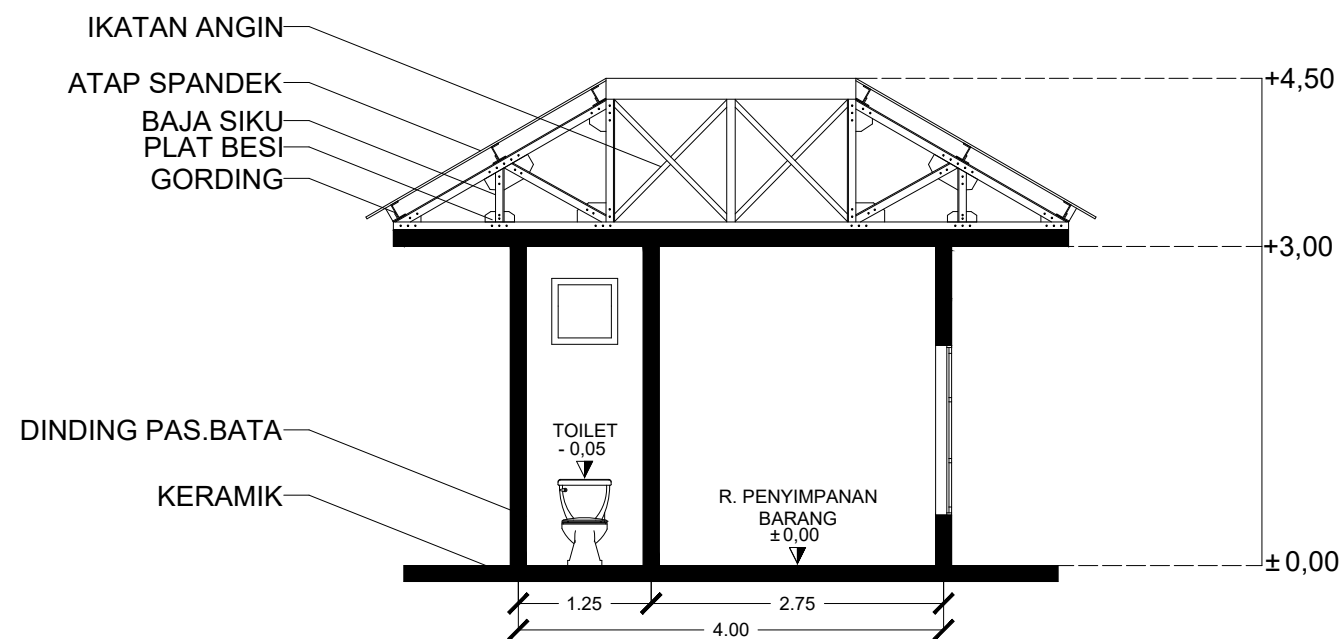


POTONGAN A-A' HOUSEKEEPING
SKALA 1:100



POTONGAN B-B' HOUSEKEEPING
SKALA 1:100

 INSTITUT TEKNOLOGI SUMATERA JURUSAN TEKNOLOGI INFRASTRUKTUR DAN KEWILAYAHAN PROGRAM STUDI ARSITEKTUR	TUGAS AKHIR SEMESTER 8 2020/2021 Perancangan Hotel-Resort, Teluk Pandan, Lampung	PEMBIMBING I : A.ASRUL SANI, S.T., M.T. PEMBIMBING II : RABITA AKBARI SITOMPUL, S.T., M.Ars.L	NAMA MAHASISWA :	TANGGAL :
			FADLI BANGSAWAN NIM : 24117129	28 JULI 2021 NOMOR LEMBAR : 40

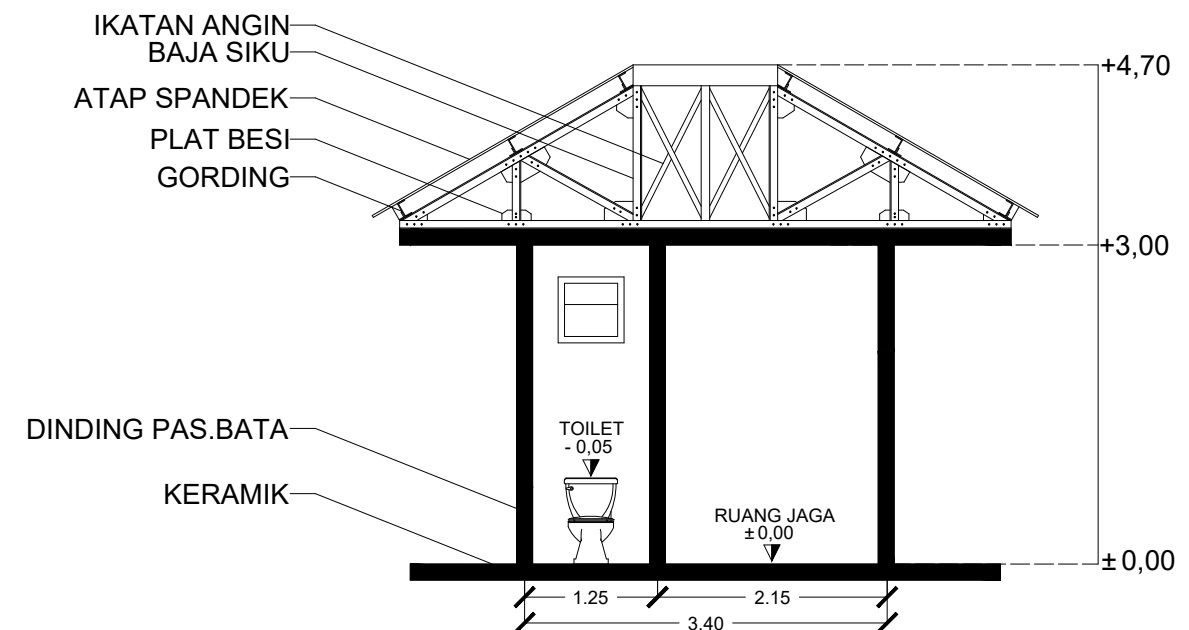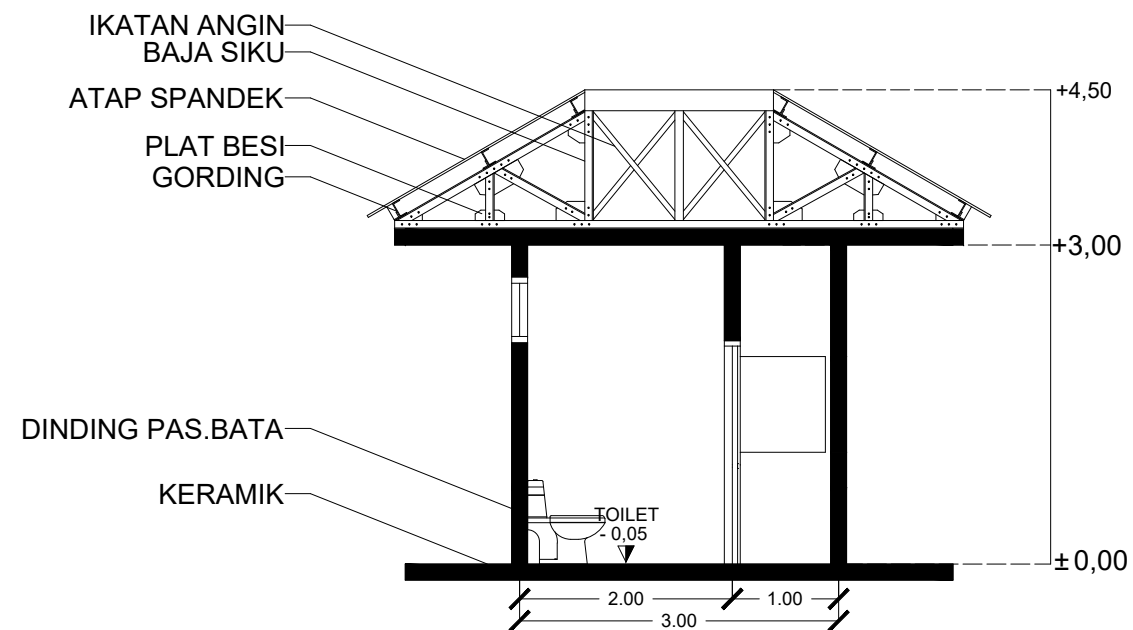

POTONGAN A-A' POS SECURITY
SKALA 1:100



POTONGAN B-B' POS SECURITY
SKALA 1:100


 INSTITUT TEKNOLOGI SUMATERA JURUSAN TEKNOLOGI INFRASTRUKTUR DAN KEWILAYAHAN PROGRAM STUDI ARSITEKTUR	TUGAS AKHIR SEMESTER 8 2020/2021 Perancangan Hotel-Resort, Teluk Pandan, Lampung	PEMBIMBING I : A.ASRUL SANI, S.T., M.T. PEMBIMBING II : RABITA AKBARI SITOMPUL, S.T., M.Ars.L	NAMA MAHASISWA : FADLI BANGSAWAN NIM : 24117129	TANGGAL : 28 JULI 2021
				NOMOR LEMBAR : 43




TAMPAK TIPIKAL
SKALA 1:100



 INSTITUT TEKNOLOGI SUMATERA JURUSAN TEKNOLOGI INFRASTRUKTUR DAN KEWILAYAHAN PROGRAM STUDI ARSITEKTUR	TUGAS AKHIR SEMESTER 8 2020/2021 Perancangan Hotel-Resort, Teluk Pandan, Lampung	PEMBIMBING I : A.ASRUL SANI, S.T., M.T. PEMBIMBING II : RABITA AKBARI SITOMPUL, S.T., M.Ars.L	NAMA MAHASISWA : FADLI BANGSAWAN NIM : 24117129	TANGGAL : 28 JULI 2021
				NOMOR LEMBAR : 46

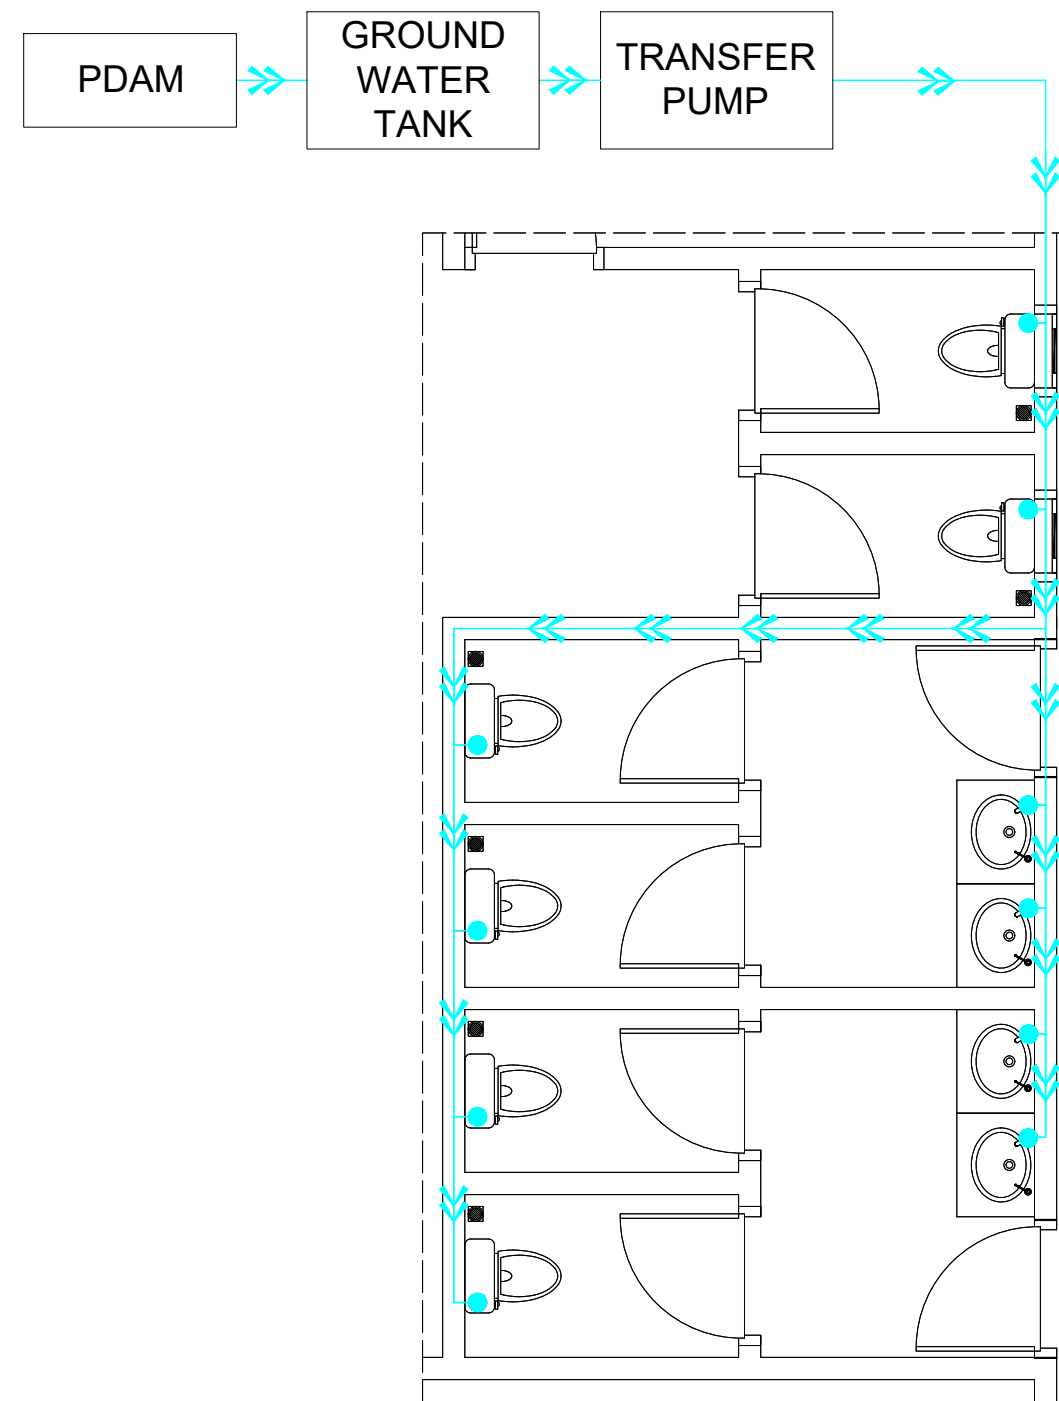

KEYPLAN

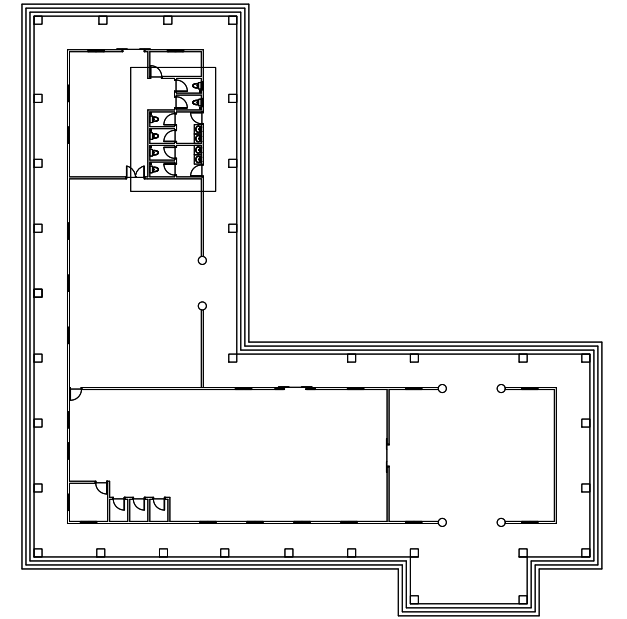


KETERANGAN :

— : AIR BERSIH

RENCANA PLUMBING AIR BERSIH LOBBY MINI MARKET DAN RESTO

SKALA 1:100

 INSTITUT TEKNOLOGI SUMATERA JURUSAN TEKNOLOGI INFRASTRUKTUR DAN KEWILAYAHAN PROGRAM STUDI ARSITEKTUR	TUGAS AKHIR SEMESTER 8 2020/2021 Perancangan Hotel-Resort, Teluk Pandan, Lampung	PEMBIMBING I : A.ASRUL SANI, S.T., M.T.	NAMA MAHASISWA : FADLI BANGSAWAN	TANGGAL : 28 JULI 2021
		PEMBIMBING II : RABITA AKBARI SITOMPUL, S.T., M.Ars.L	NIM : 24117129	NOMOR LEMBAR : 47

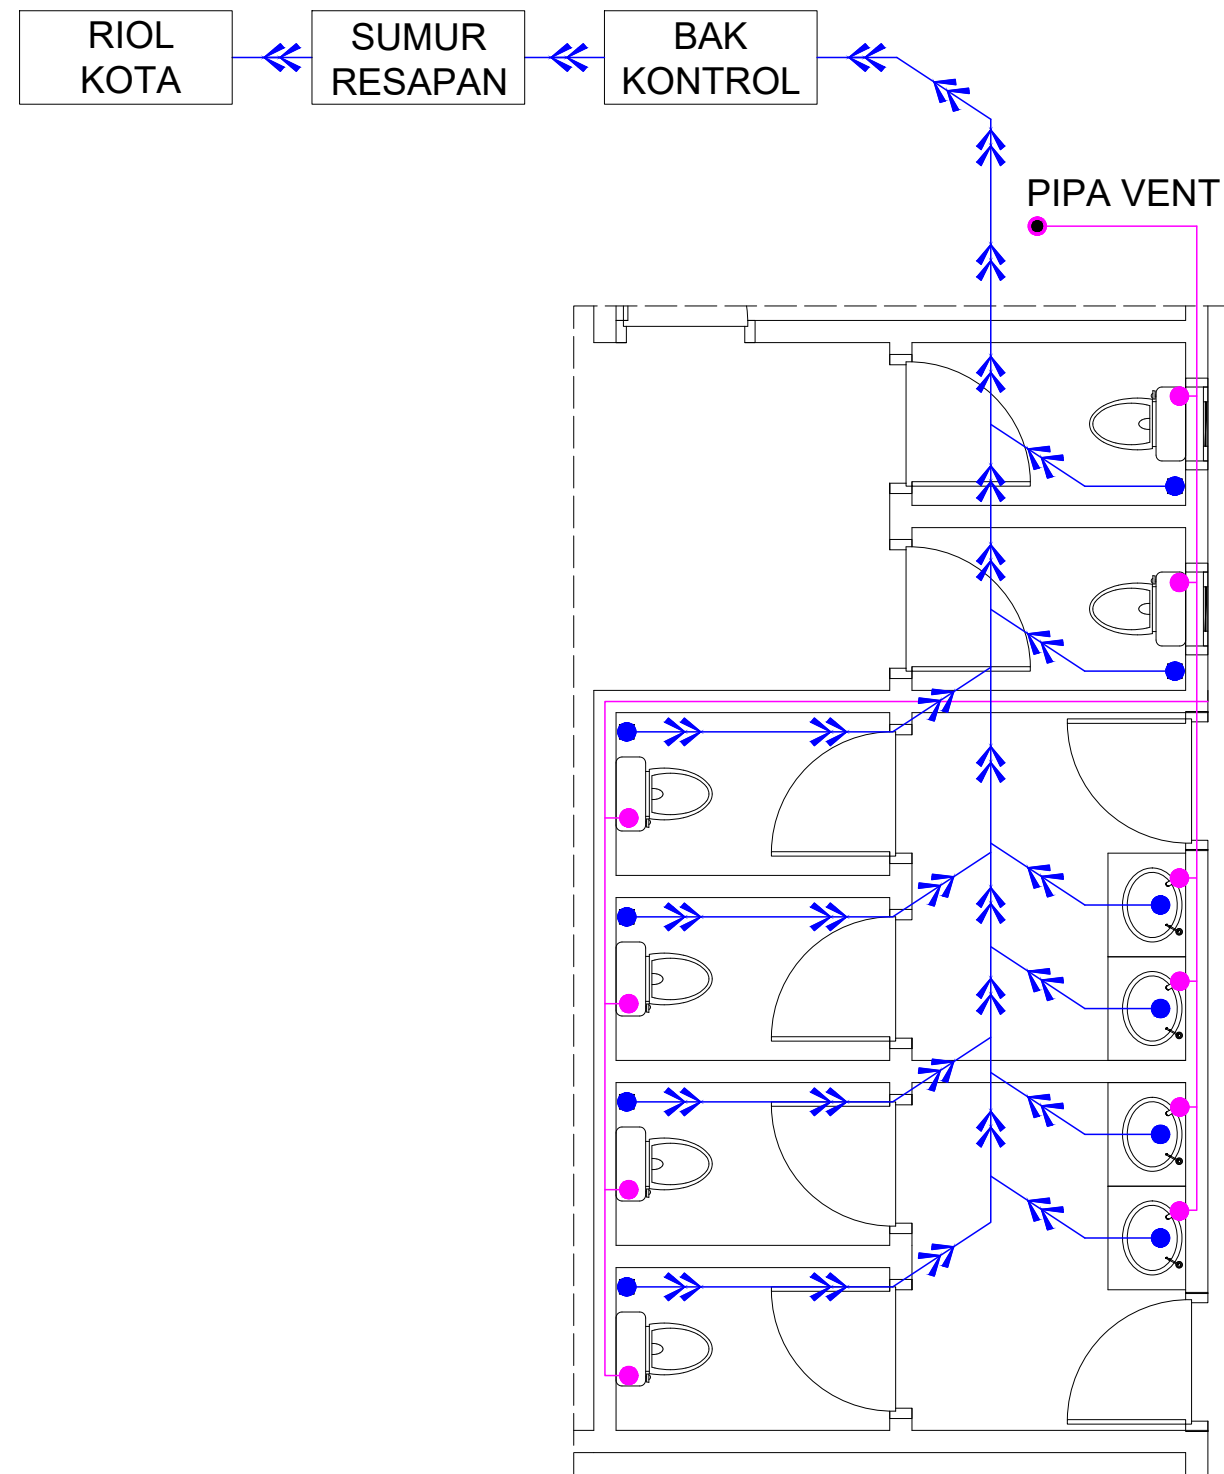

KEYPLAN

KETERANGAN :

- : AIR KOTOR
- : PIPA VENT

RENCANA PLUMBING AIR KOTOR LOBBY,
MINI MARKET DAN RESTO

SKALA 1:100

 INSTITUT TEKNOLOGI SUMATERA JURUSAN TEKNOLOGI INFRASTRUKTUR DAN KEWILAYAHAN PROGRAM STUDI ARSITEKTUR	TUGAS AKHIR SEMESTER 8 2020/2021 Perancangan Hotel-Resort, Teluk Pandan, Lampung	PEMBIMBING I : A.ASRUL SANI, S.T., M.T.	NAMA MAHASISWA : FADLI BANGSAWAN	TANGGAL : 28 JULI 2021
		PEMBIMBING II : RABITA AKBARI SITOMPUL, S.T., M.Ars.L	NIM : 24117129	NOMOR LEMBAR : 48