

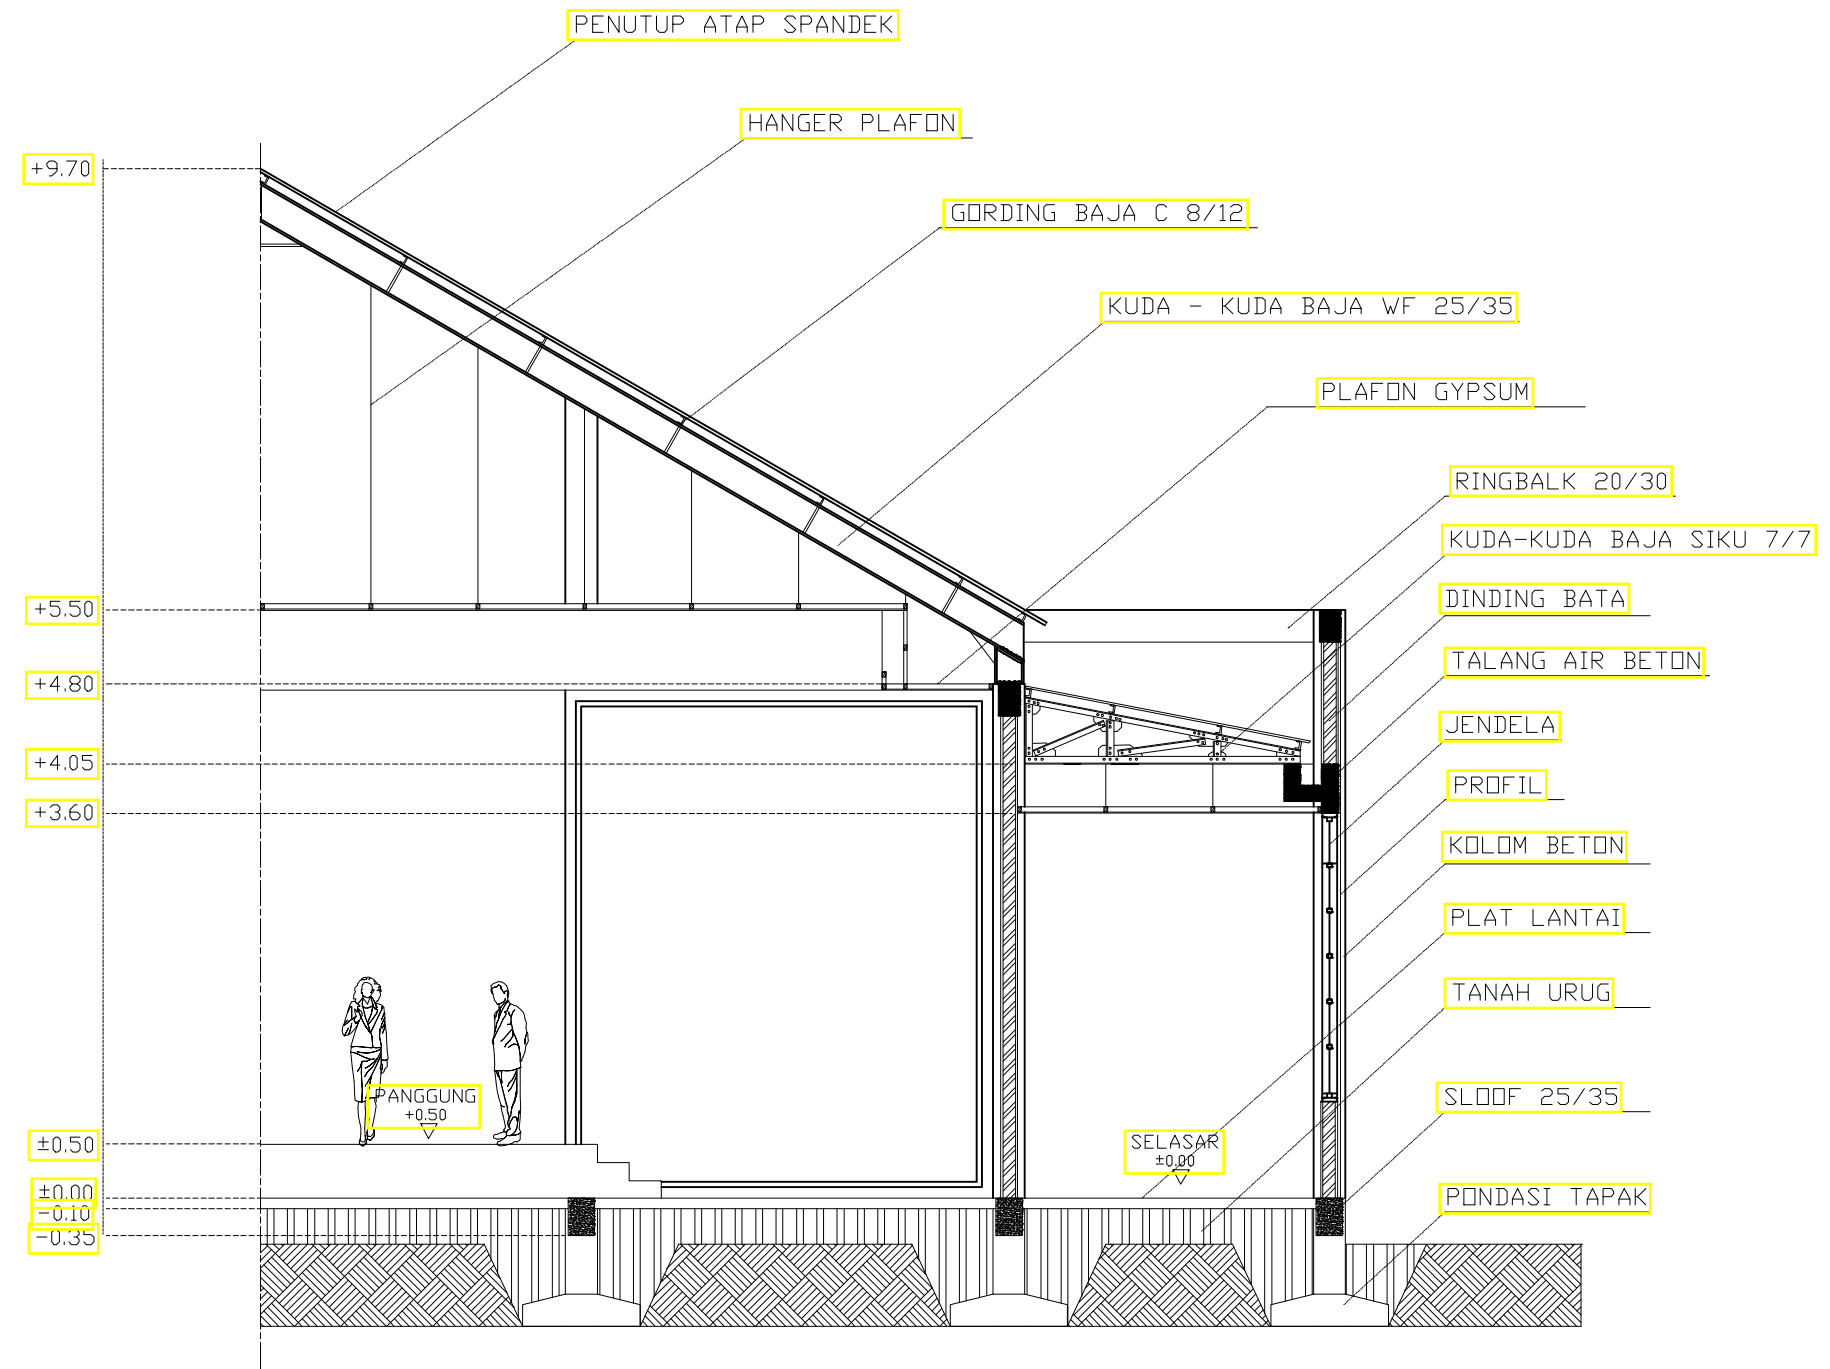



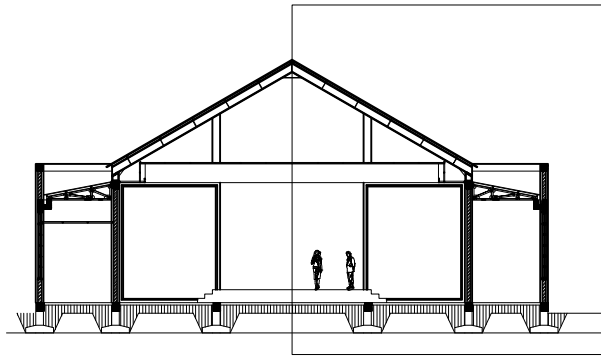


POTONGAN PRINSIP BALLROOM

1 : 100

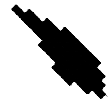

 INSTITUT TEKNOLOGI SUMATERA JURUSAN TEKNOLOGI INFRASTRUKTUR DAN KEWILAYAHAN PROGRAM STUDI ARSITEKTUR	TUGAS AKHIR SEMESTER II 2020/2021 Perancangan Hotel Resort Teluk Pandan	PEMBIMBING I : A. ASRUL SANI, S.T., M.T. PEMBIMBING II : RABITA AKBARI SITOMPUL, S.T., M.Ars.L.	NAMA MAHASISWA : MISWAN YOGA PRASETIA	TANGGAL : 07 JULI 2021
			NIM : 24117131	NOMOR LEMBAR : 35

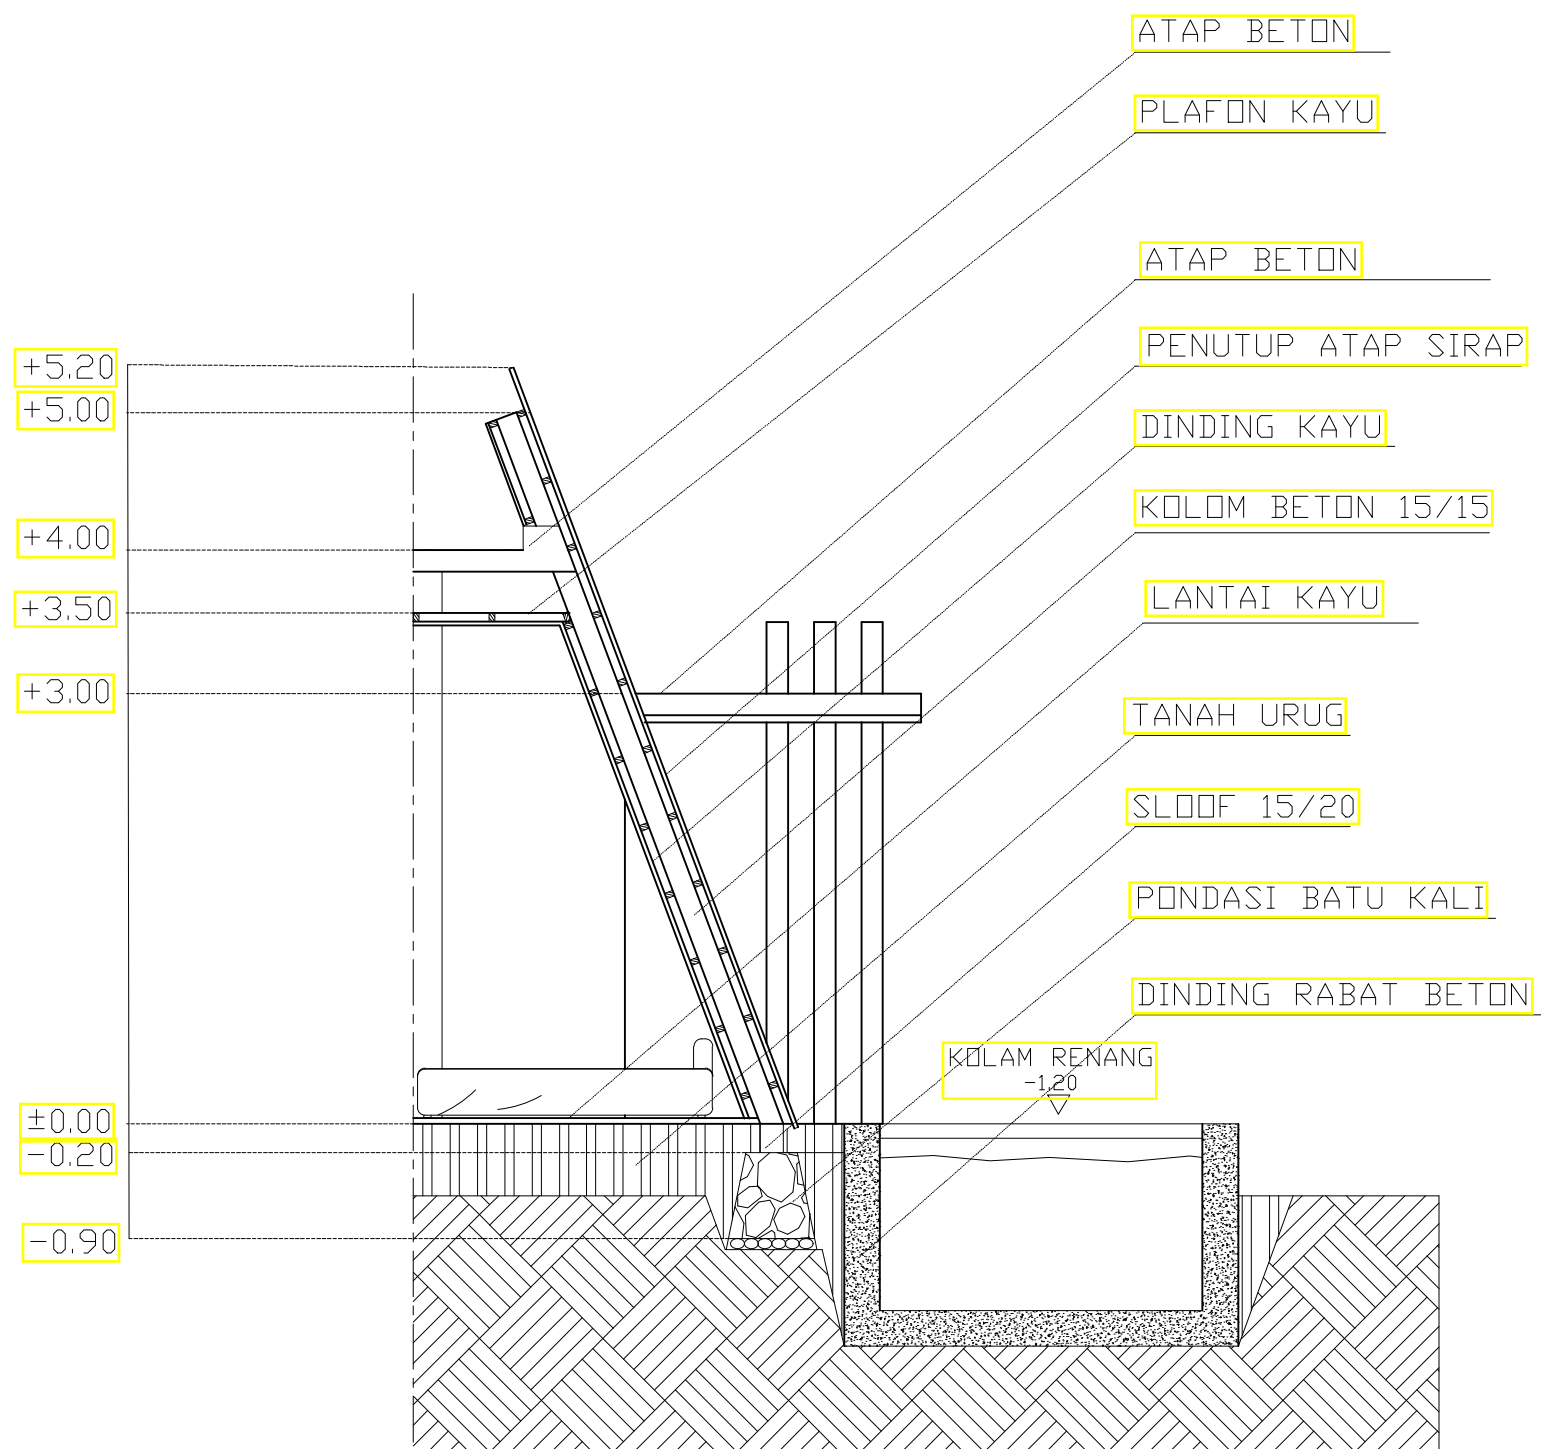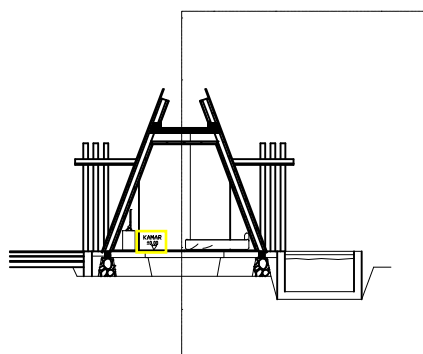

POTONGAN PRINSIP COTTAGE

1 : 75



INSTITUT TEKNOLOGI SUMATERA
JURUSAN TEKNOLOGI INFRASTRUKTUR DAN KEWILAYAHAN
PROGRAM STUDI ARSITEKTUR

TUGAS AKHIR SEMESTER II 2020/2021

Perancangan Hotel Resort
Teluk Pandan

PEMBIMBING I :

A. ASRUL SANI, S.T., M.T.

PEMBIMBING II :

RABITA AKBARI SITOMPUL, S.T., M.Ars.L.

NAMA MAHASISWA :

MISWAN YOGA PRASETIA

NIM :



24117131

TANGGAL :


07 JULI 2021

NOMOR LEMBAR :



36

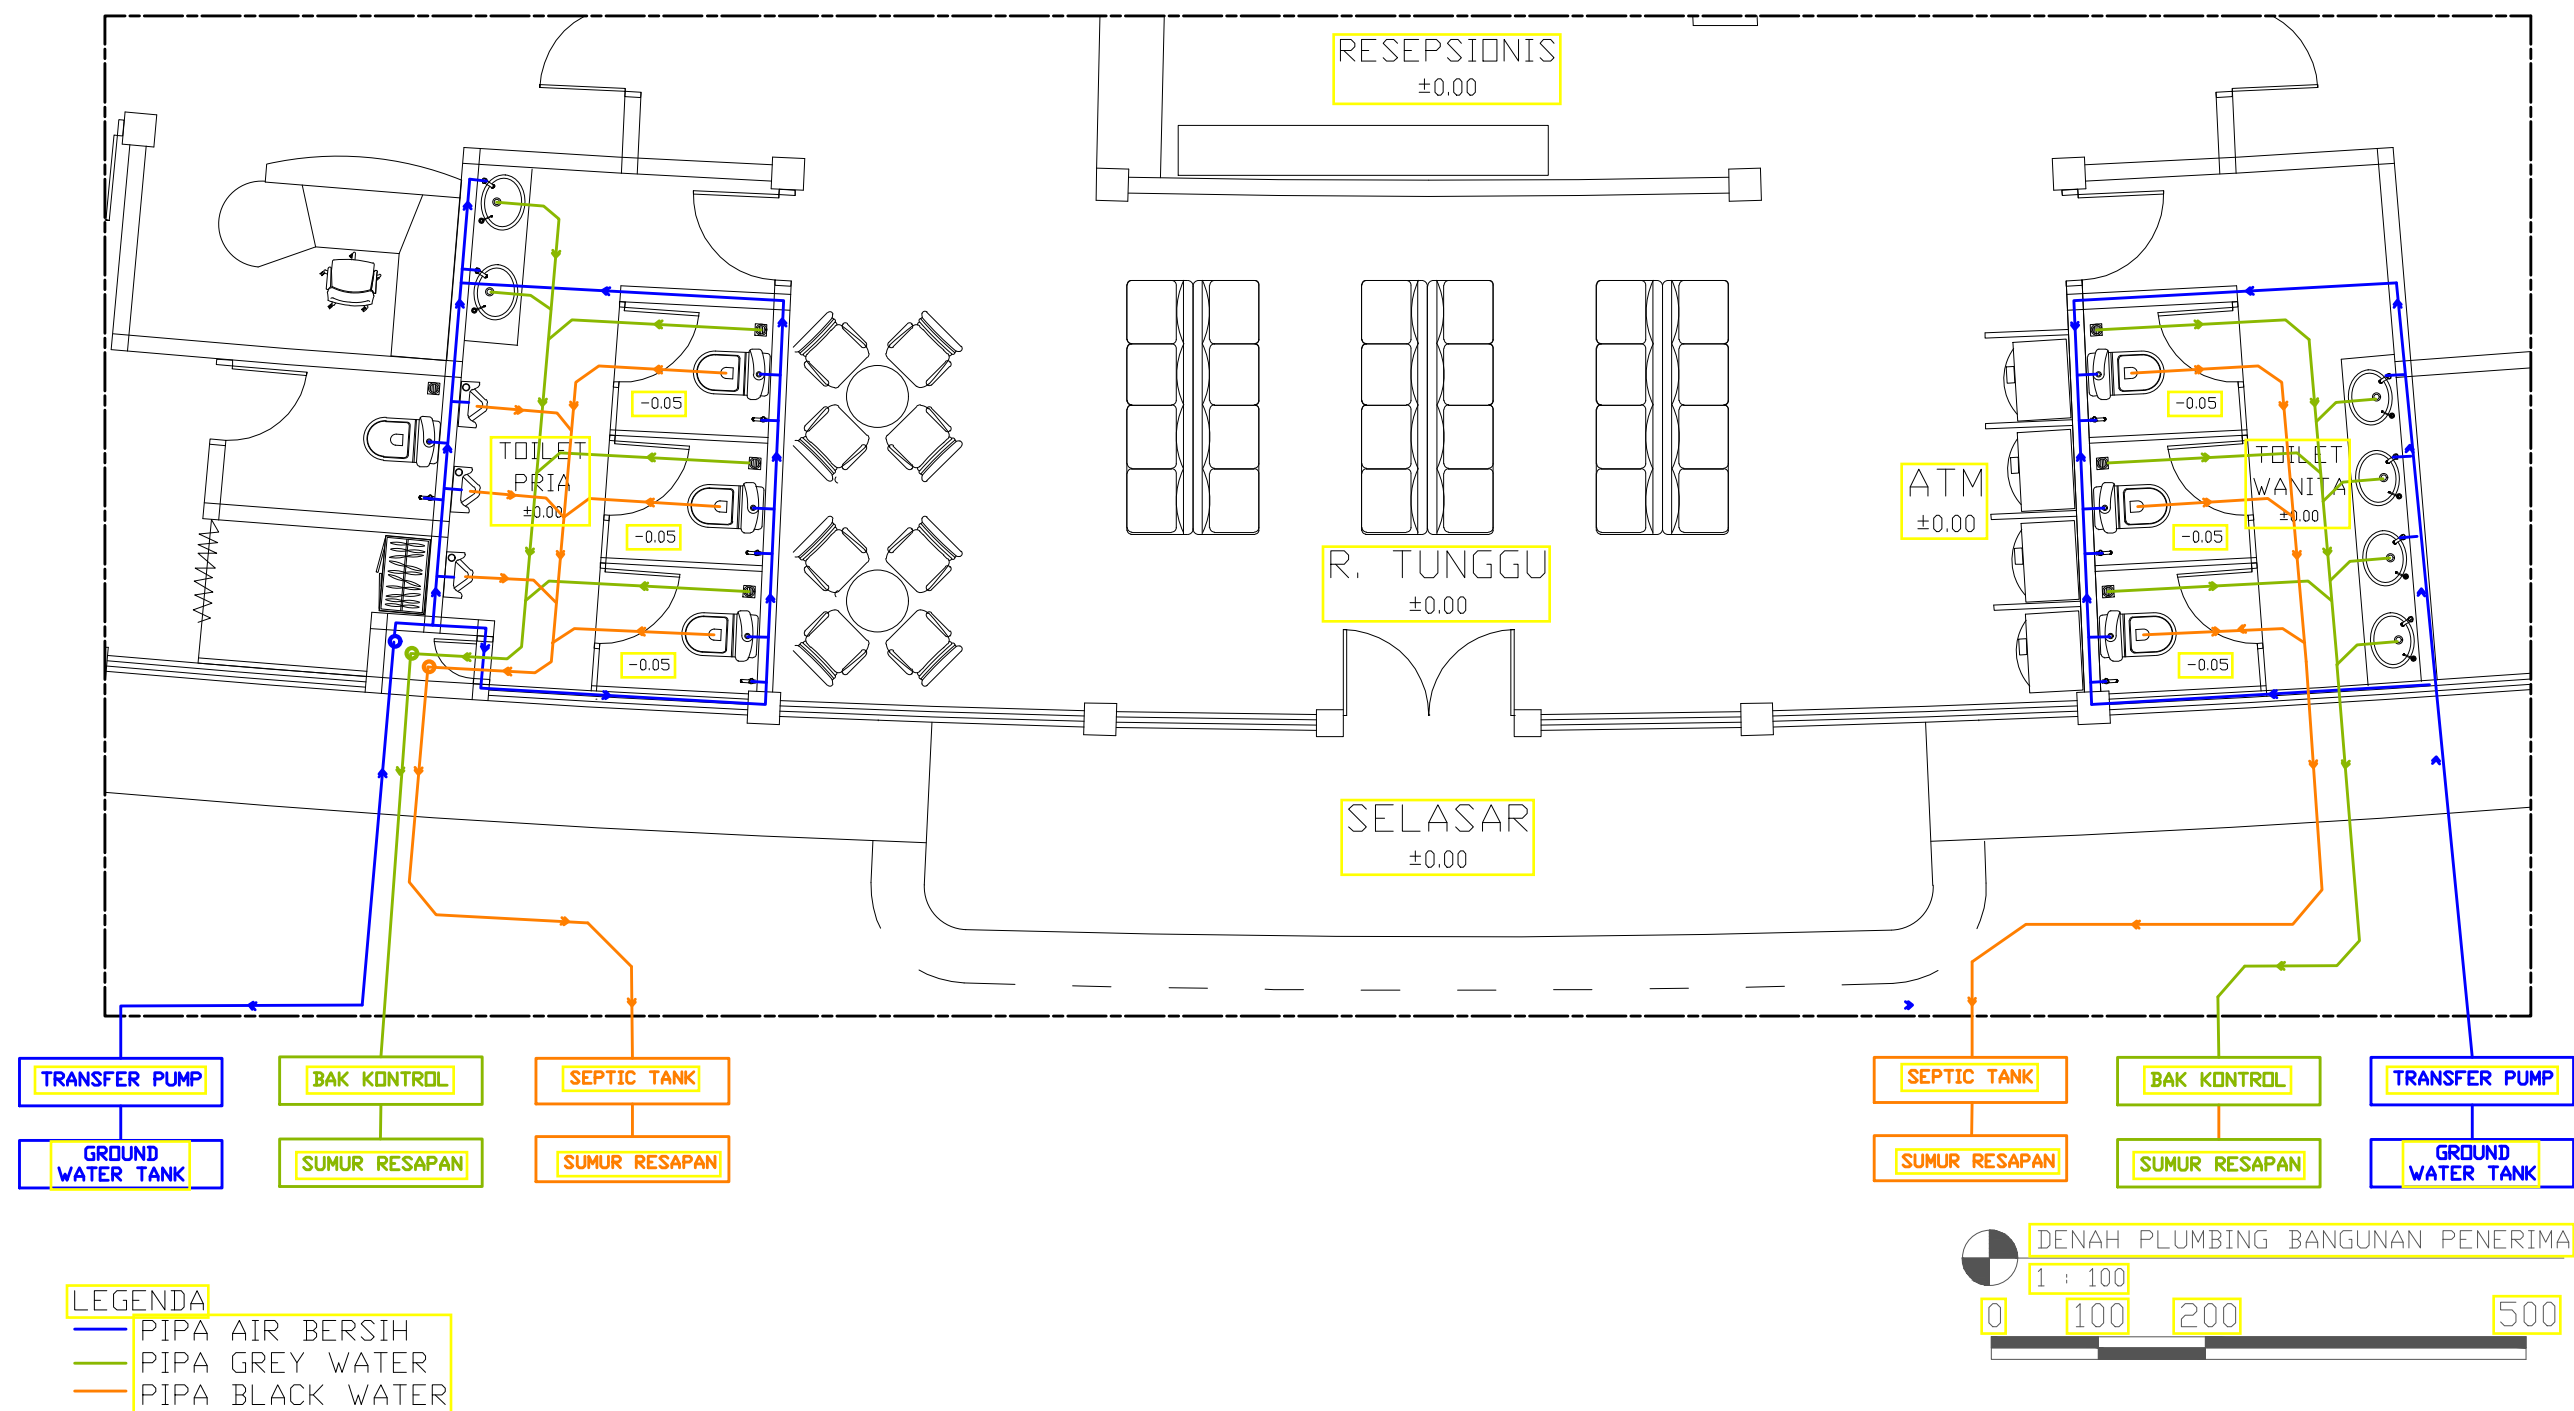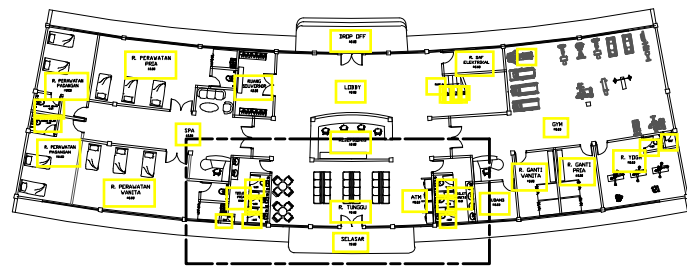



 INSTITUT TEKNOLOGI SUMATERA JURUSAN TEKNOLOGI INFRASTRUKTUR DAN KEWILAYAHAN PROGRAM STUDI ARSITEKTUR	TUGAS AKHIR SEMESTER II 2020/2021 Perancangan Hotel Resort Teluk Pandan	PEMBIMBING I : A. ASRUL SANI, S.T., M.T. PEMBIMBING II : RABITA AKBARI SITOMPUL, S.T., M.Ars.L.	NAMA MAHASISWA : MISWAN YOGA PRASETIA	TANGGAL : 07 JULI 2021
			NIM : 24117131	NOMOR LEMBAR : 37

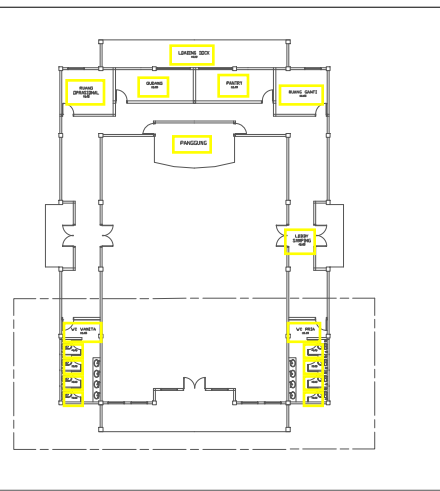

- LEGENDA**
- PIPA AIR BERSIH
 - PIPA GREY WATER
 - PIPA BLACK WATER

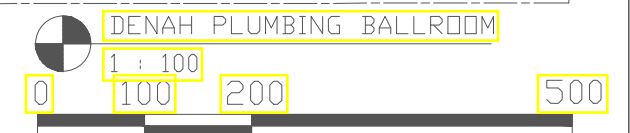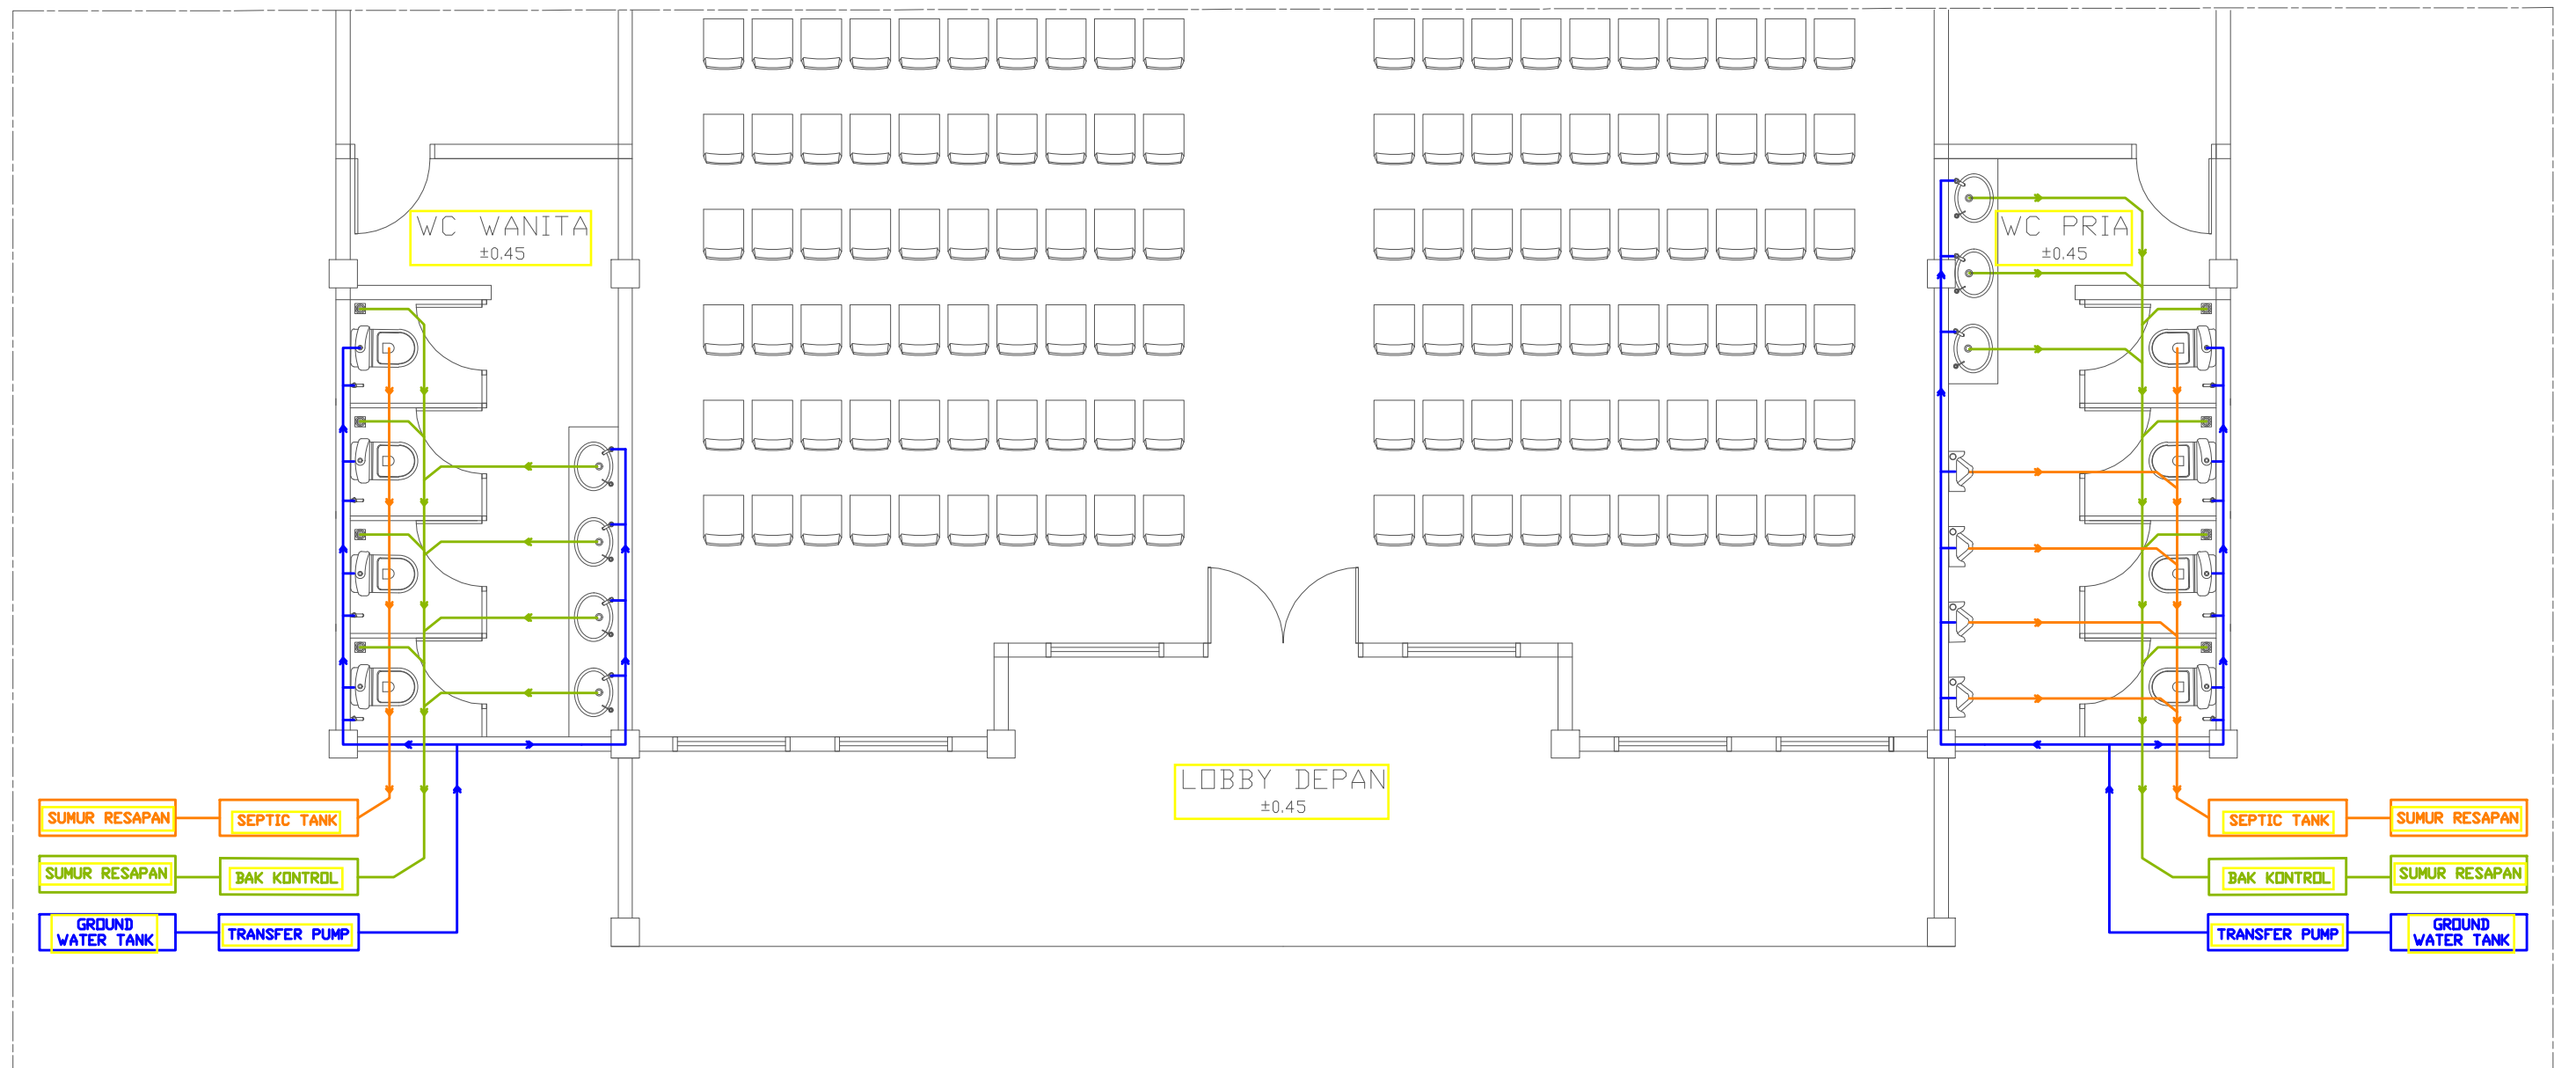

 INSTITUT TEKNOLOGI SUMATERA JURUSAN TEKNOLOGI INFRASTRUKTUR DAN KEWILAYAHAN PROGRAM STUDI ARSITEKTUR	TUGAS AKHIR SEMESTER II 2020/2021 Perancangan Hotel Resort Teluk Pandan	PEMBIMBING I : A. ASRUL SANI, S.T., M.T. PEMBIMBING II : RABITA AKBARI SITOMPUL, S.T., M.Ars.L.	NAMA MAHASISWA : MISWAN YOGA PRASETIA	TANGGAL : 07 JULI 2021
			NIM : 24117131	NOMOR LEMBAR : 38

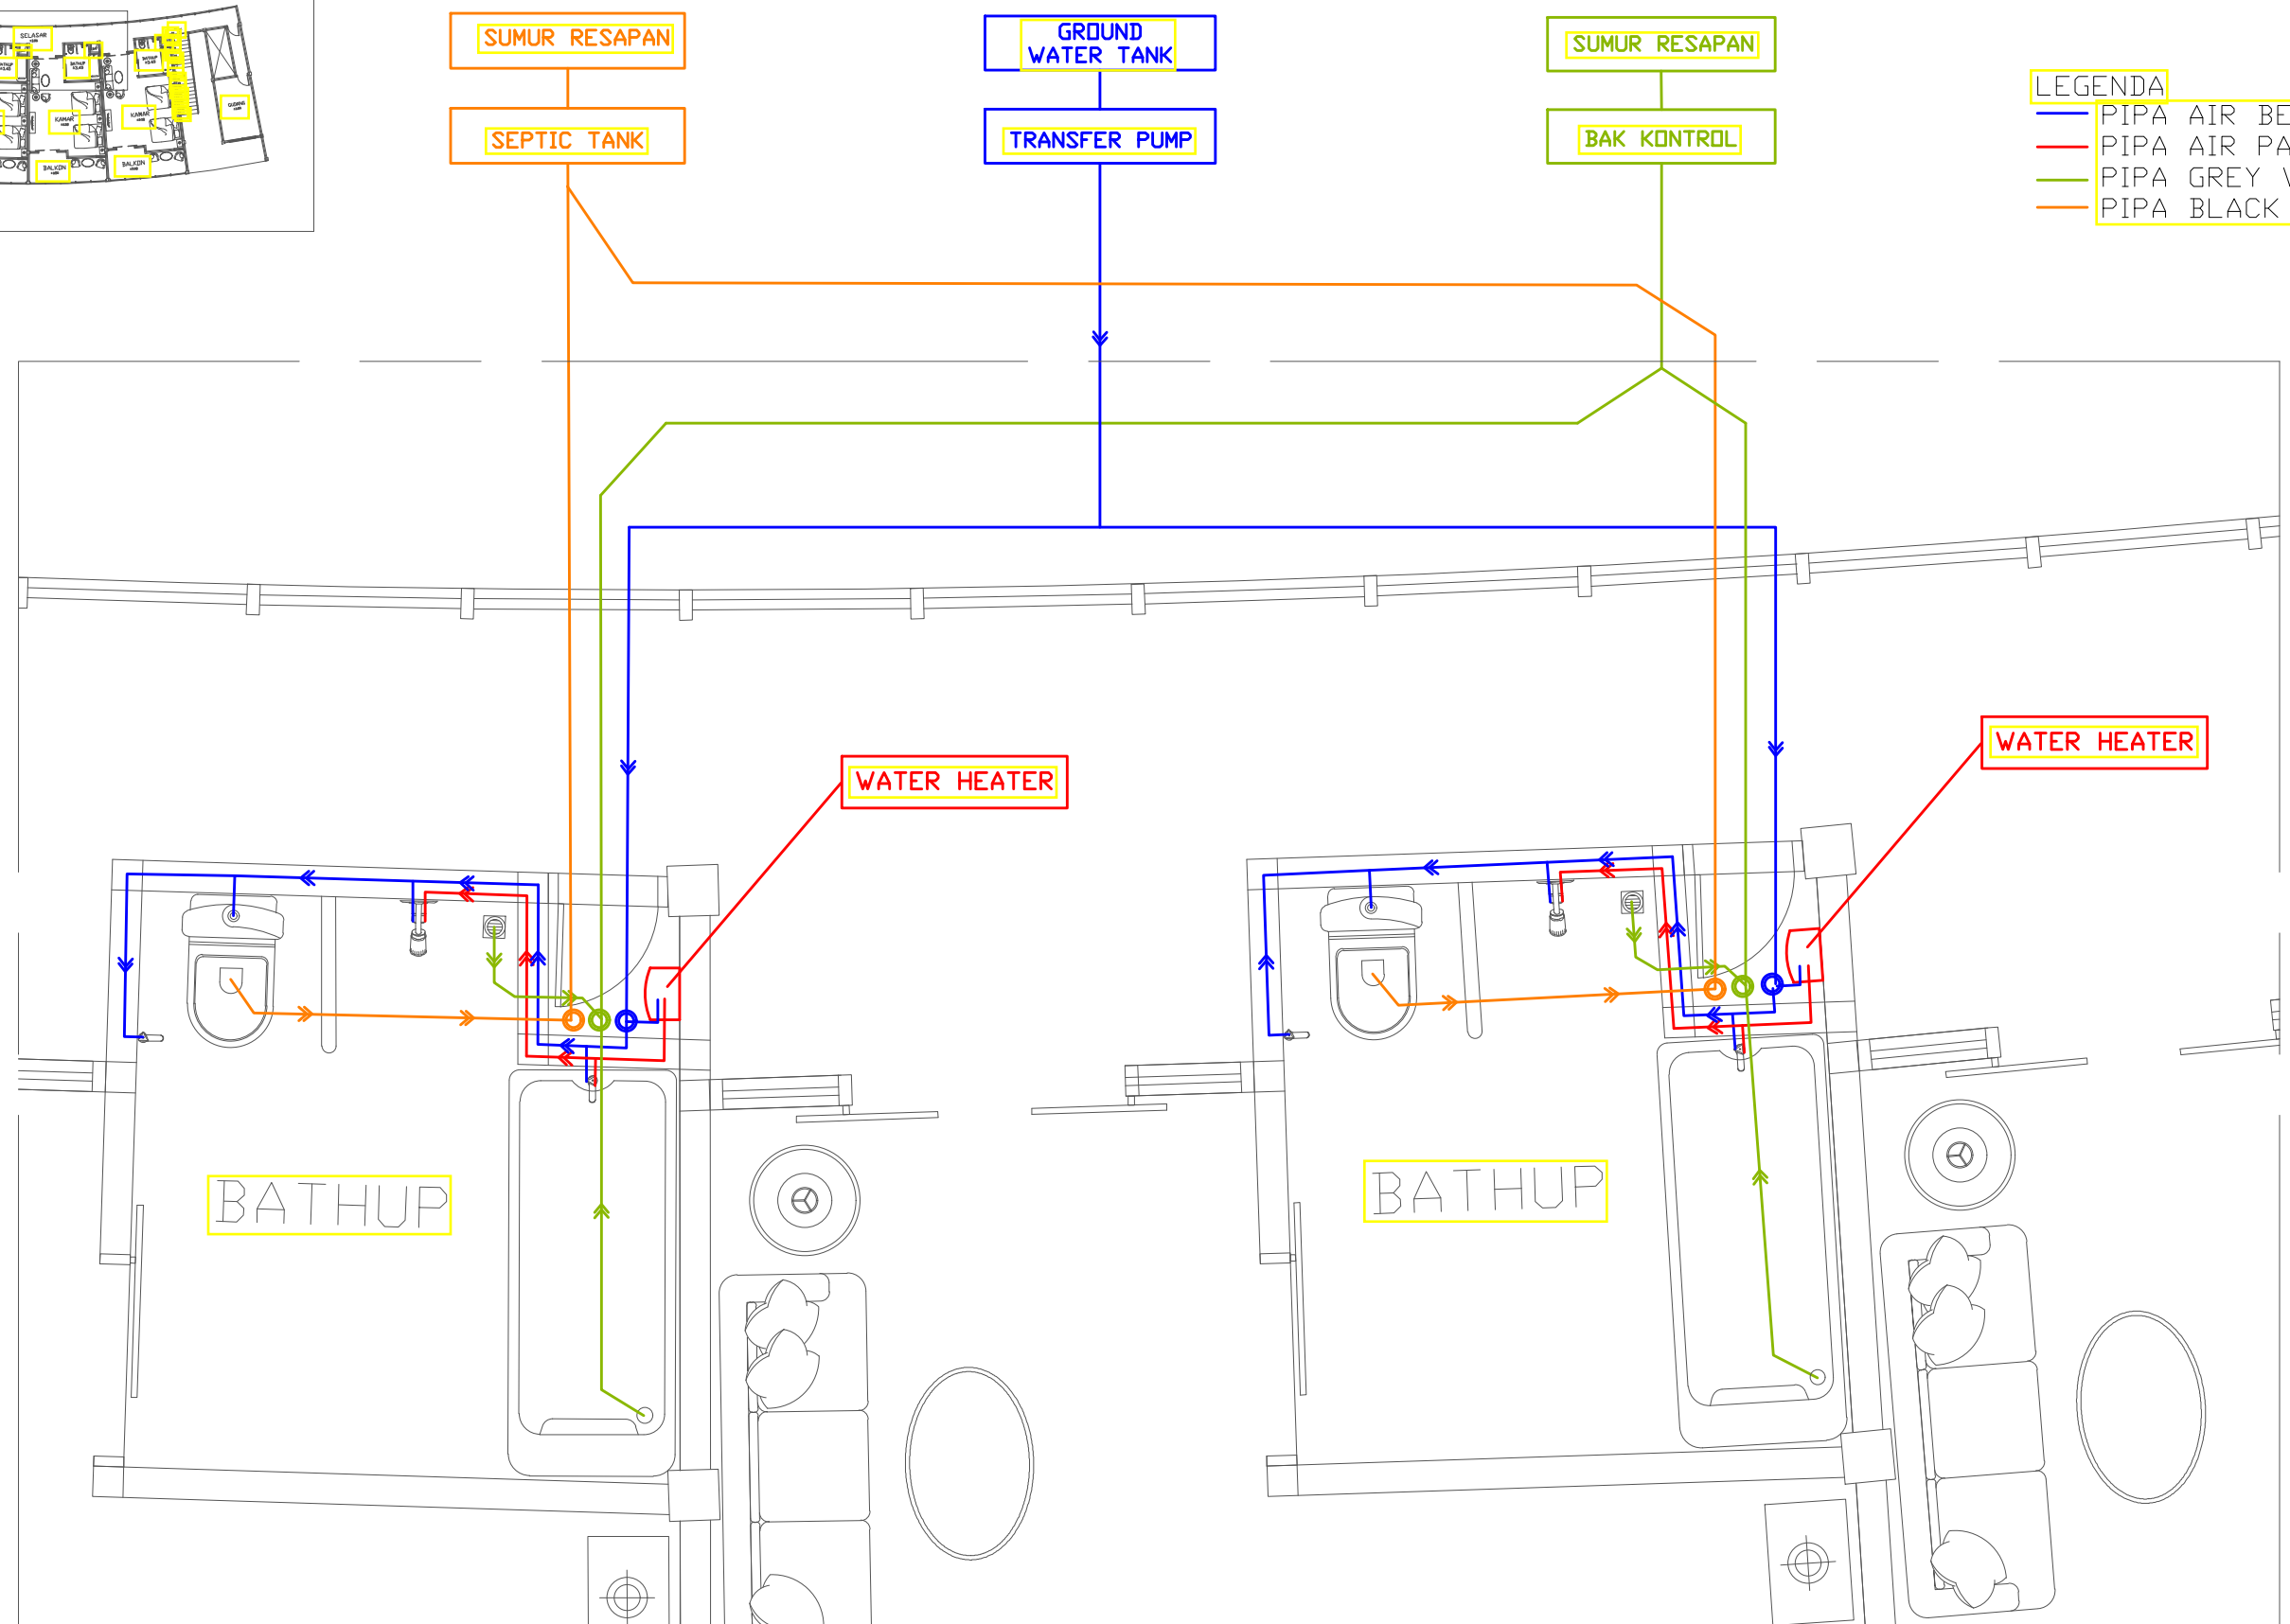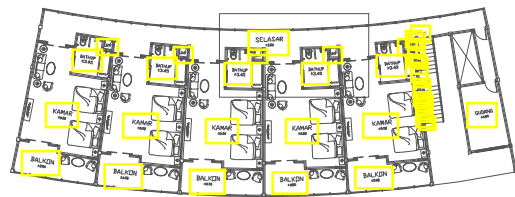

DENAH PLUMBING KAMAR HOTEL

1 : 50

0

100

200

400



INSTITUT TEKNOLOGI SUMATERA
JURUSAN TEKNOLOGI INFRASTRUKTUR DAN KEWILAYAHAN
PROGRAM STUDI ARSITEKTUR

TUGAS AKHIR SEMESTER II 2020/2021

Perancangan Hotel Resort
Teluk Pandan

PEMBIMBING I :

A. ASRUL SANI, S.T., M.T.

PEMBIMBING II :

RABITA AKBARI SITOMPUL, S.T., M.Ars.L.

NAMA MAHASISWA :

MISWAN YOGA PRASETIA

NIM :

24117131

TANGGAL :

07 JULI 2021

NOMOR LEMBAR :

39