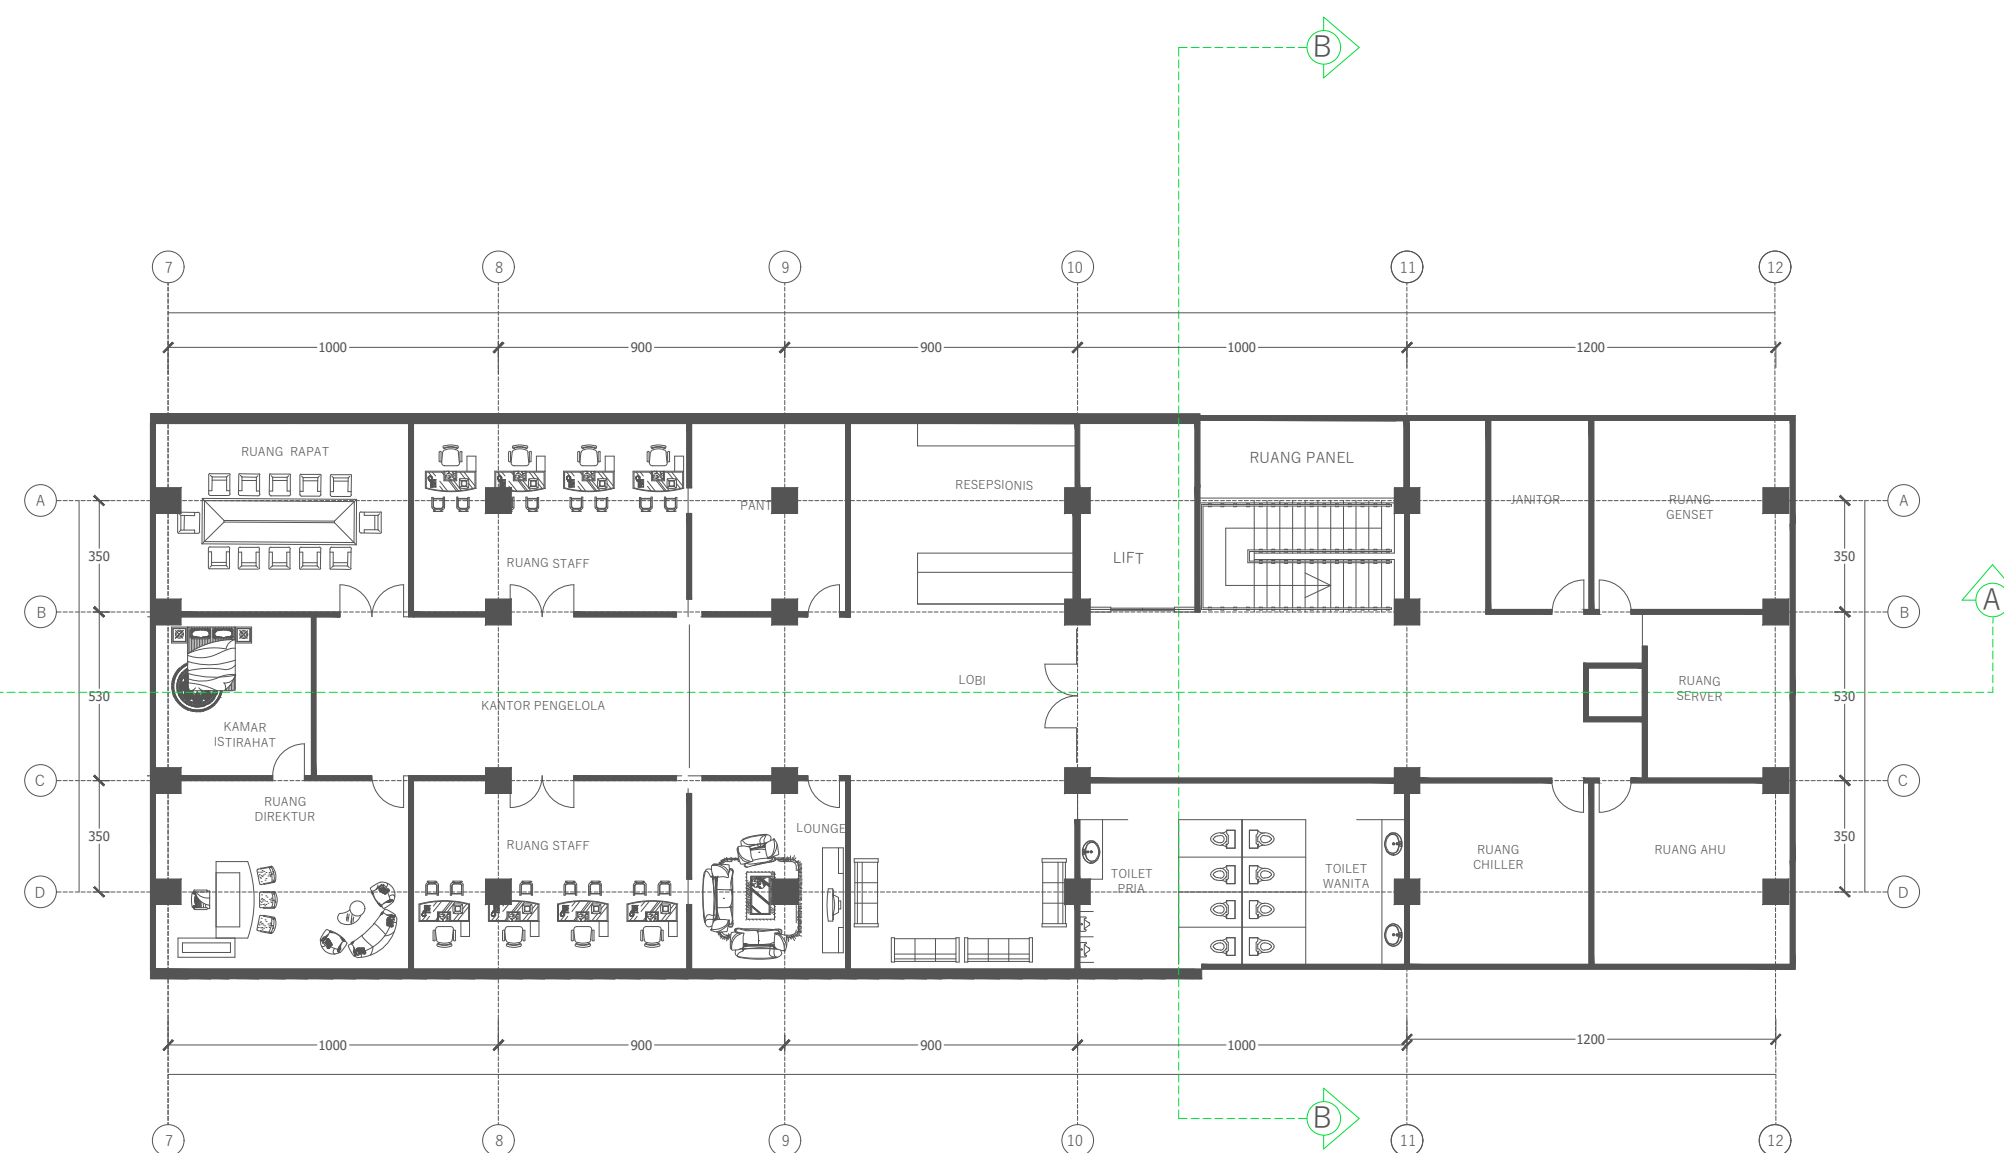
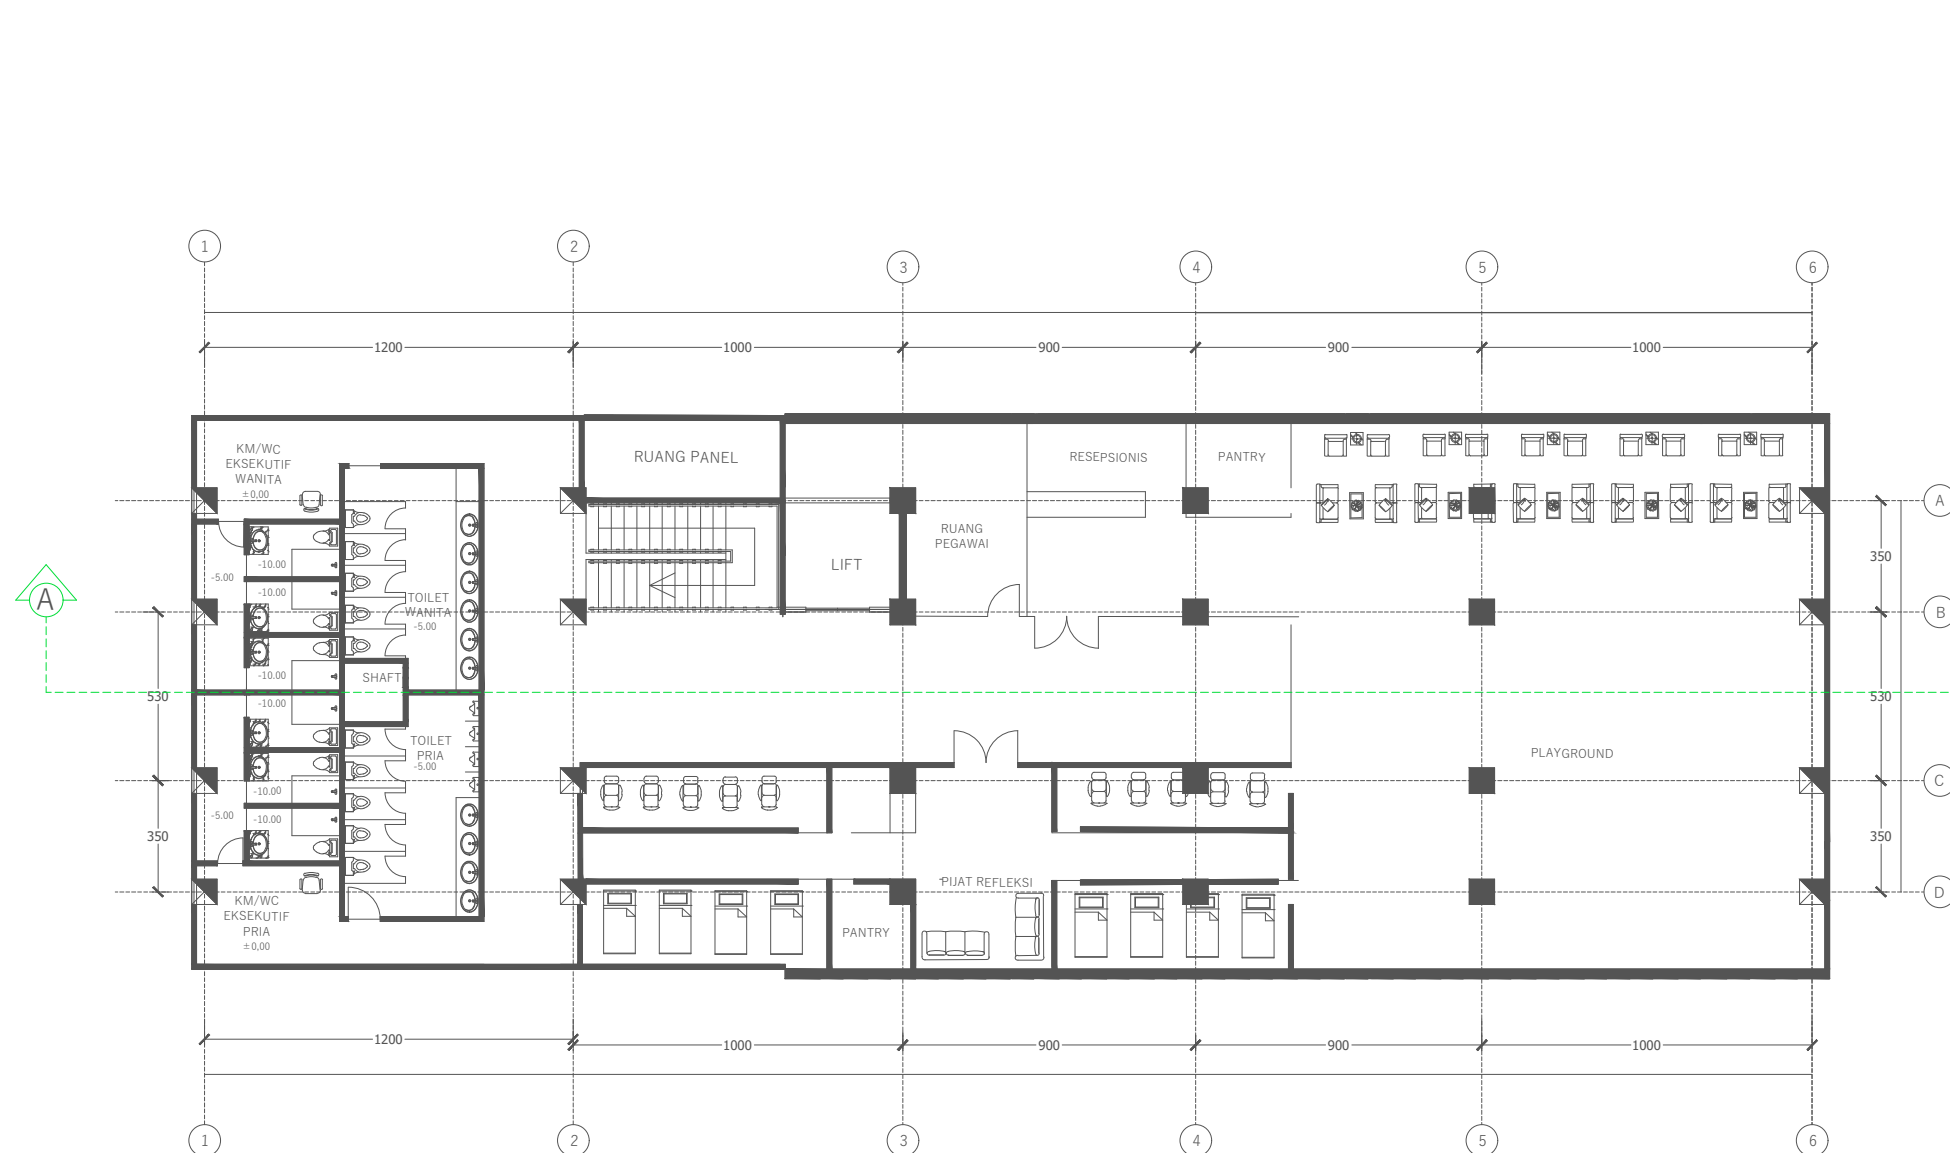
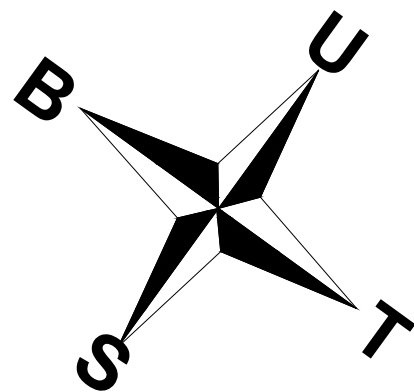


DENAH LANTAI 3 BANGUNAN UTAMA
SKALA 1 : 250

INSTITUT TEKNOLOGI SUMATERA
JURUSAN TEKNOLOGI INFRASTRUKTUR DAN KEWILAYAHAN
PROGRAM STUDI ARSITEKTUR

TUGAS AKHIR SEMESTER VIII 2021/2022

REST AREA ITERA
Kampus ITERA, Jalan Terusan Ryacudu,
Jati Agung, Lampung Selatan

PEMBIMBING I :
GURUH KRISTIADI KURNIAWAN, S.T., M.T.

PEMBIMBING II :
GALUH FAJARWATI, S.T., M. Ars.

NAMA MAHASISWA :
RAGIL GALING GUNTORO

NIM :
118240132

TANGGAL :
20 MEI 2022

NOMOR LEMBAR :
XX / 20