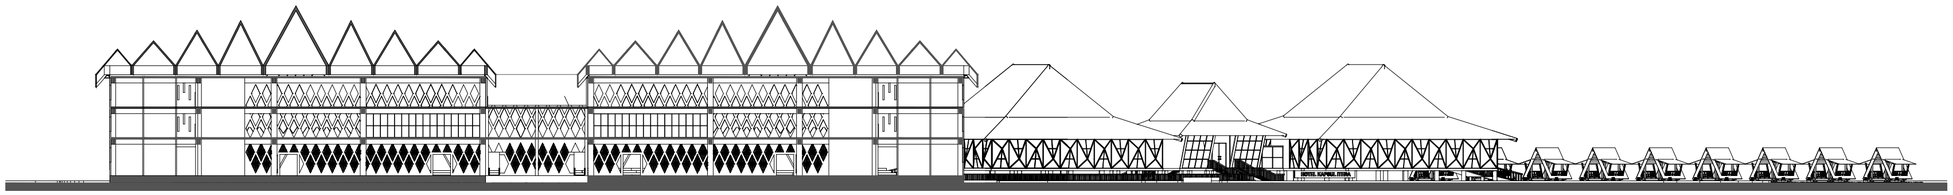

POTONGAN MELINTANG BANGUNAN DAN TAPAK

SKALA 1 : 250

INSTITUT TEKNOLOGI SUMATERA JURUSAN TEKNOLOGI INFRASTRUKTUR DAN KEWILAYAHAN PROGRAM STUDI ARSITEKTUR	TUGAS AKHIR SEMESTER VIII 2021/2022 REST AREA ITERA Kampus ITERA, Jalan Terusan Ryacudu, Jati Agung, Lampung Selatan	PEMBIMBING I : GURUH KRISTIADI KURNIAWAN, S.T., M.T. PEMBIMBING II : GALUH FAJARWATI, S.T., M. Ars.	NAMA MAHASISWA : RAGIL GALING GUNTORO NIM : 118240132	TANGGAL : 20 MEI 2022 NOMOR LEMBAR : XX / 20

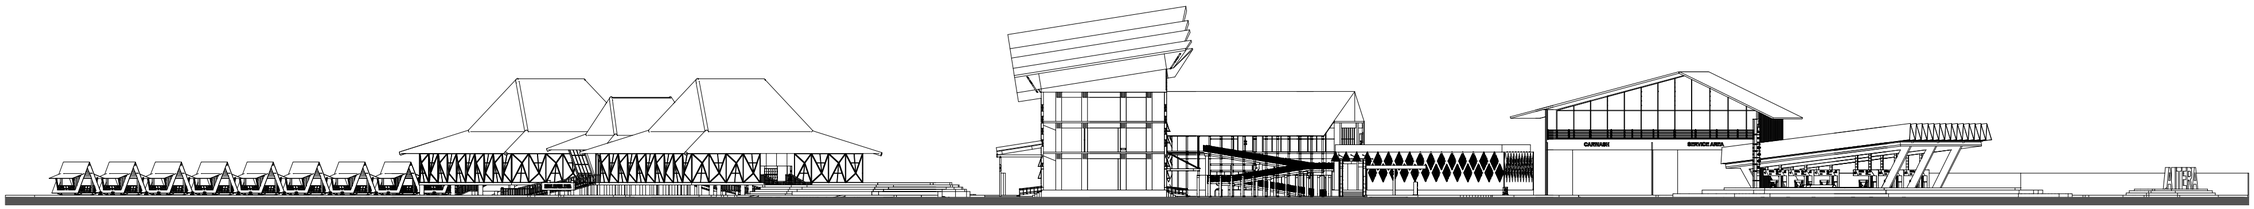

POTONGAN MELINTANG BANGUNAN DAN TAPAK

SKALA 1 : 250

INSTITUT TEKNOLOGI SUMATERA
JURUSAN TEKNOLOGI INFRASTRUKTUR DAN KEWILAYAHAN
PROGRAM STUDI ARSITEKTUR

TUGAS AKHIR SEMESTER VIII 2021/2022

REST AREA ITERA
Kampus ITERA, Jalan Terusan Ryacudu, Jati Agung, Lampung Selatan

PEMBIMBING I :
GURUH KRISTIADI KURNIAWAN, S.T., M.T.

PEMBIMBING II :
GALUH FAJARWATI, S.T., M. Ars.

NAMA MAHASISWA :
RAGIL GALING GUNTORO

NIM :
118240132

TANGGAL :
20 MEI 2022

NOMOR LEMBAR :
XX / 20