



POTONGAN MEMANJANG SPBU
SKALA 1 : 200

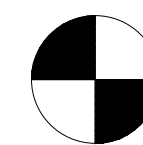

POTONGAN MELINTANG SPBU
SKALA 1 : 200

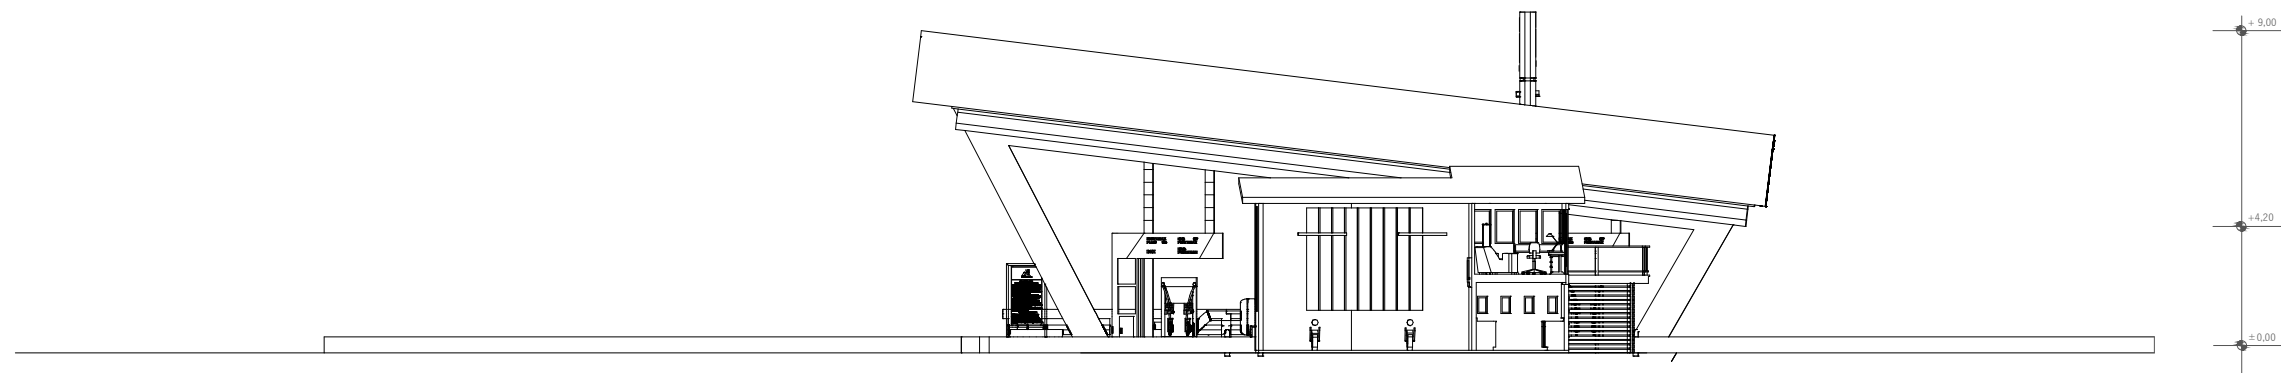

INSTITUT TEKNOLOGI SUMATERA
JURUSAN TEKNOLOGI INFRASTRUKTUR DAN KEWILAYAHAN
PROGRAM STUDI ARSITEKTUR

TUGAS AKHIR SEMESTER VIII 2021/2022

REST AREA ITERA
Kampus ITERA, Jalan Terusan Ryacudu,
Jati Agung, Lampung Selatan

PEMBIMBING I :

GURUH KRISTIADI KURNIAWAN, S.T., M.T.

PEMBIMBING II :

GALUH FAJARWATI, S.T., M. Ars.

NAMA MAHASISWA :

RAGIL GALING GUNTORO

NIM :

118240132

TANGGAL :

20 MEI 2022

NOMOR LEMBAR :

XX / 20