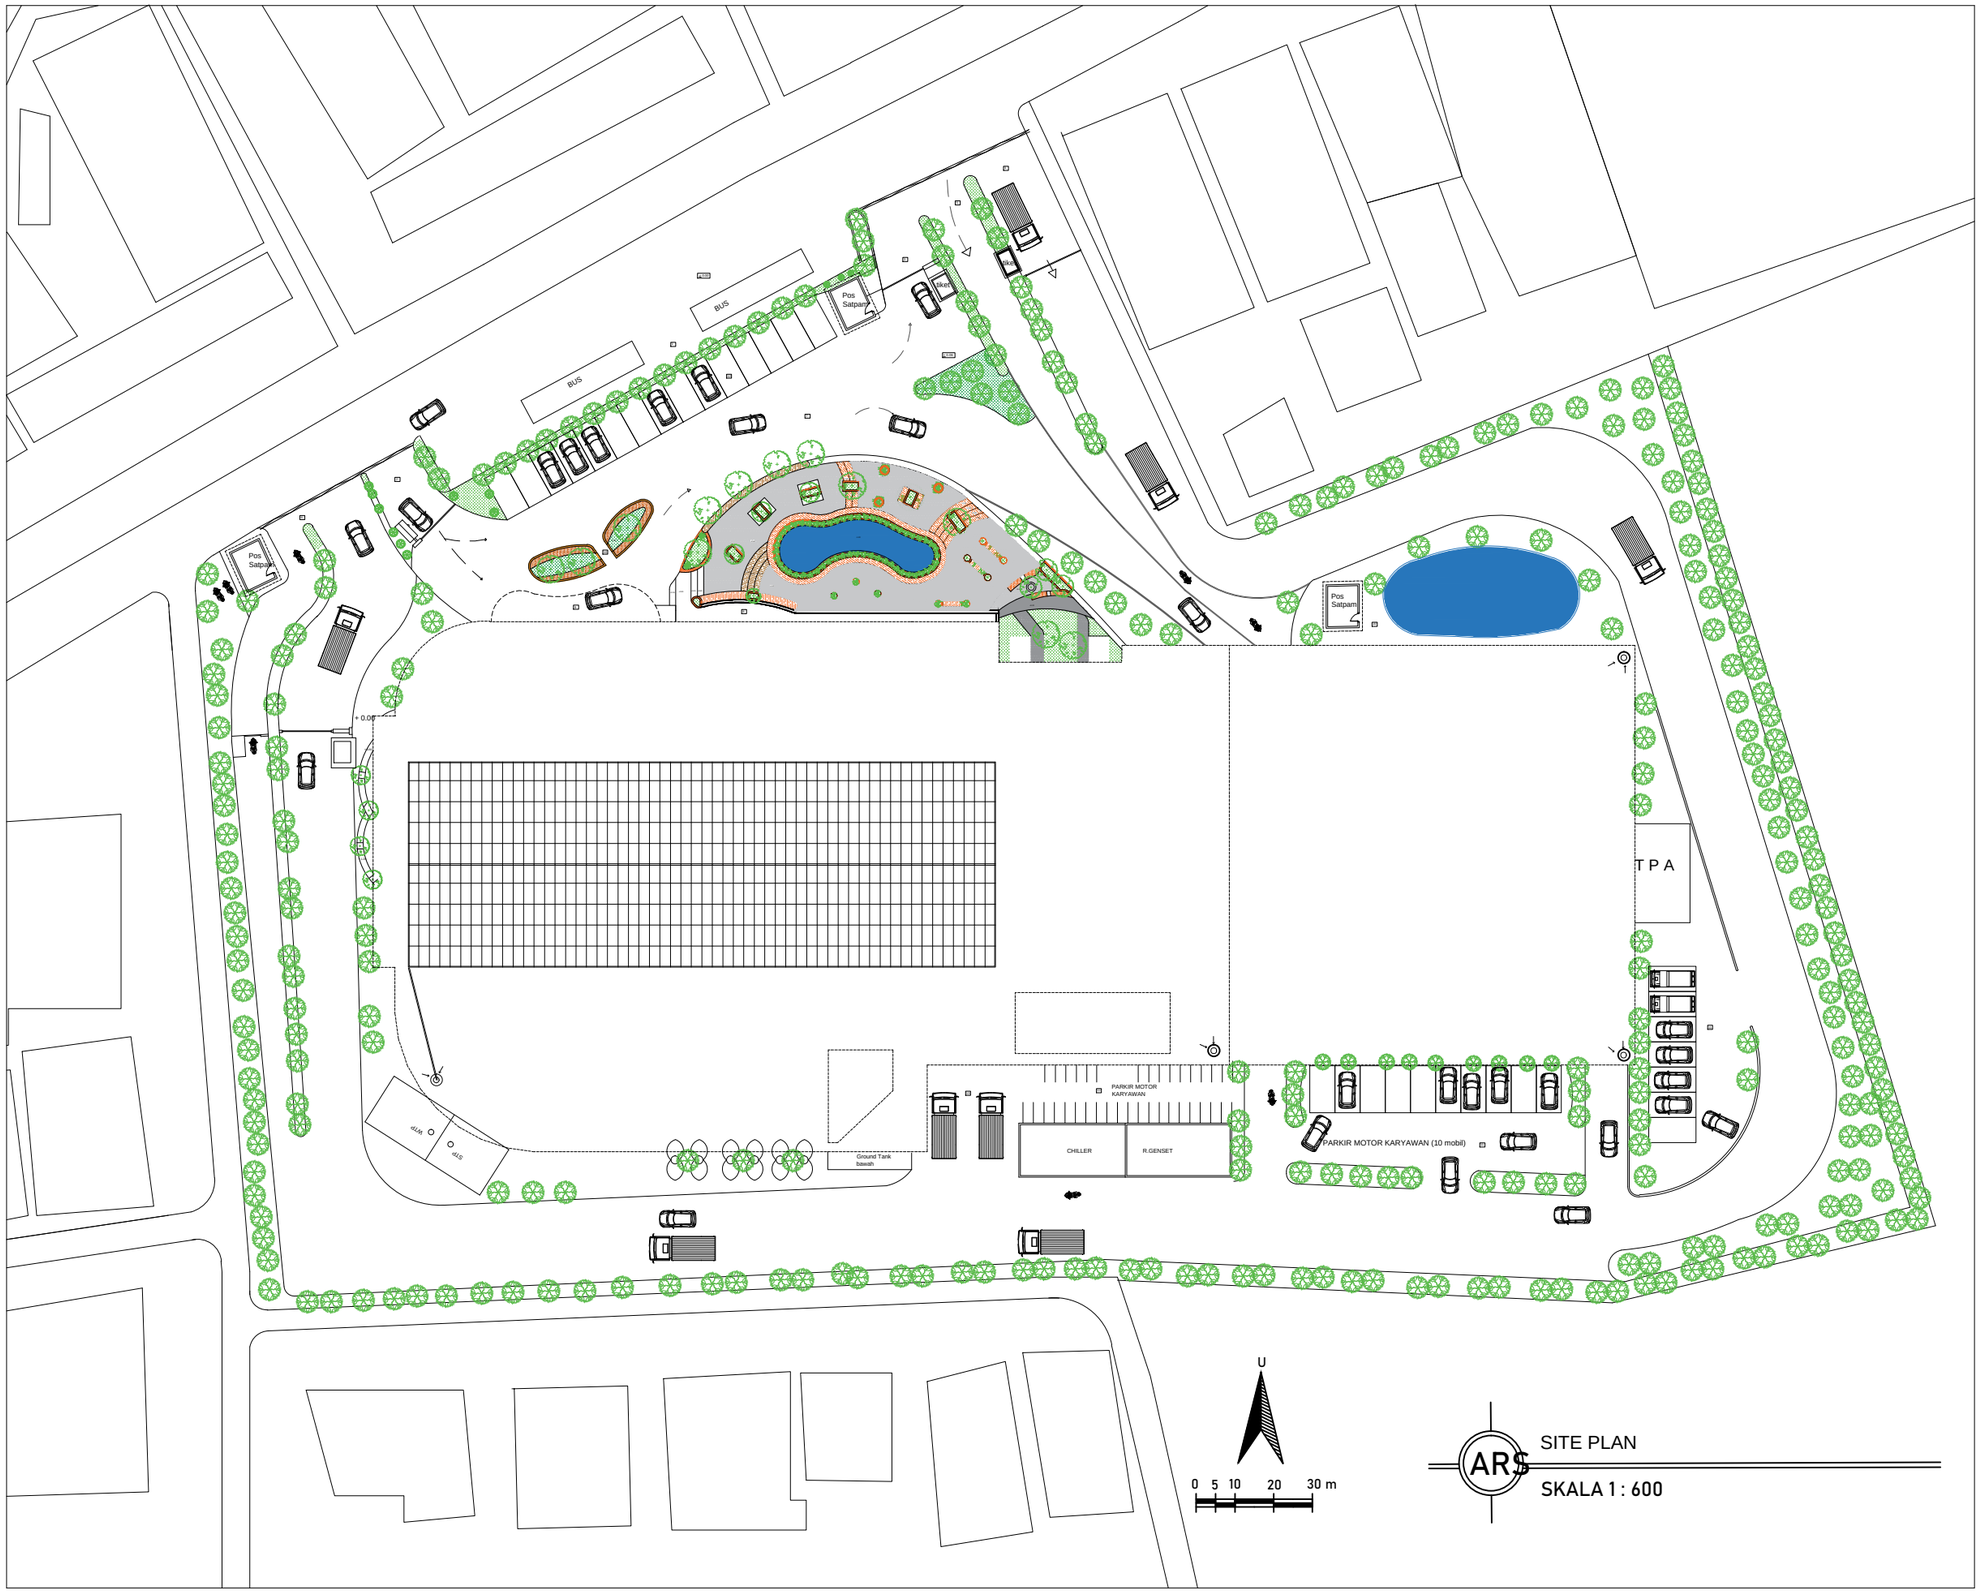

ITERA

INSTITUT TEKNOLOGI SUMATERA

Jalan Terusan Ryacudu, Jatiagung, Kabupaten Lampung Selatan, Lampung
Telepon : (0721) 80301888 / Kode Pos 35365
Website : www.itera.ac.id, Email : pusat@itera.ac.id

CATATAN

CATATAN
1. PARKIR BUS
2. PINTU MASUK MOBIL PRIBADI
3. PINTU KELUAR MOBIL PRIADI
4. PINTU MASUK MOBIL SERVICE
5. PINTU MASUK MOTOR
6. PINTU KELUAR MOBI DAN MOTOR
7. JALAN ASPAL
8. SUNKEN COURTYARD
9. DROP OFF
10. TAMAN
11. PARKIR PENGELOLA
12. PARKIR MOBIL PRIBADI
13. PARKIR MOBIL SERVICE

REVISI

NO.	TANGGAL	KETERANGAN	TTD

MATA KULIAH

STUDIO TUGAS AKHIR

NAMA DOSEN

A DWI EVA LESTARI, S.T., M. SC.

YURIM HATAMAIYA SETYORINI, ST, MT.

NAMA

RAHMA SOPILAWATI
24117057

NAMA PROYEK

LIFESTYLE CENTER

NAMA GAMBAR

SITE PLAN

SKALA	NO. GAMBAR	TANGGAL
1 : 600	3	27 JUNI 2021