



POTONGAN A-A'
SUITE COTTAGE

SKALA 1:100

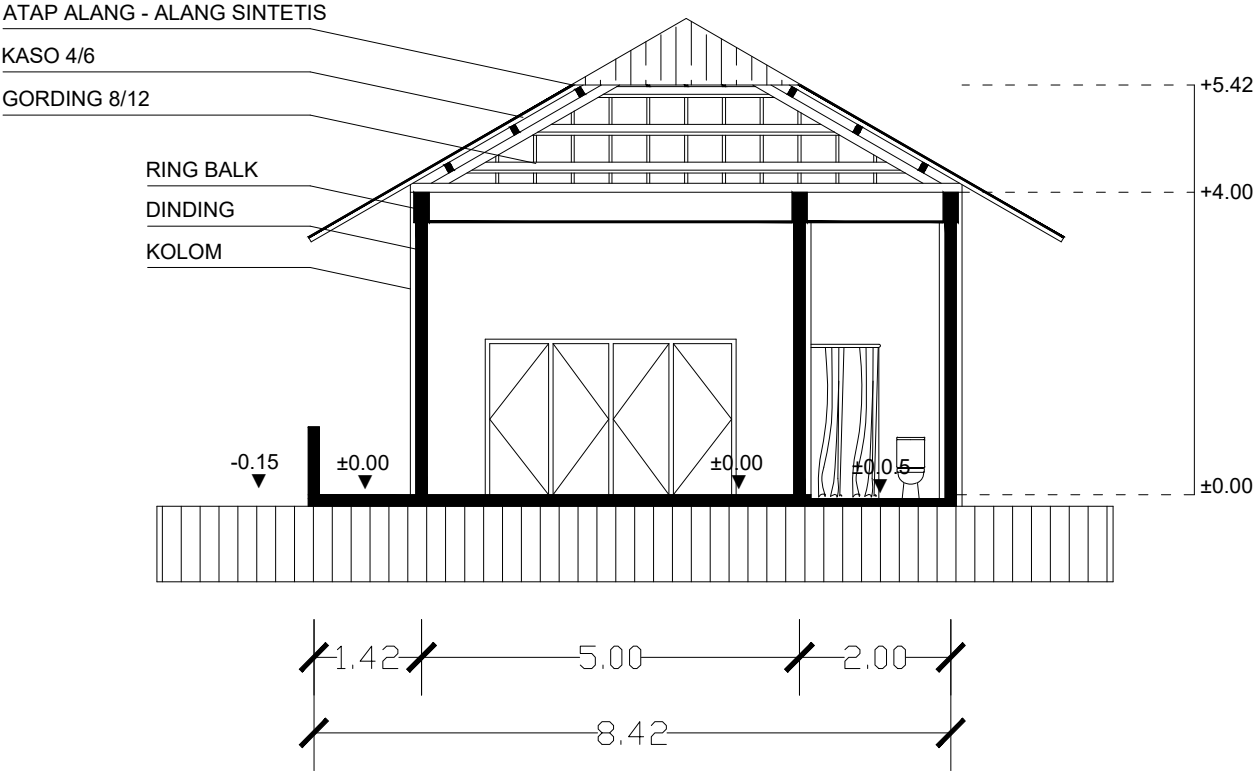

POTONGAN B-B'
SUITE COTTAGE

SKALA 1:100

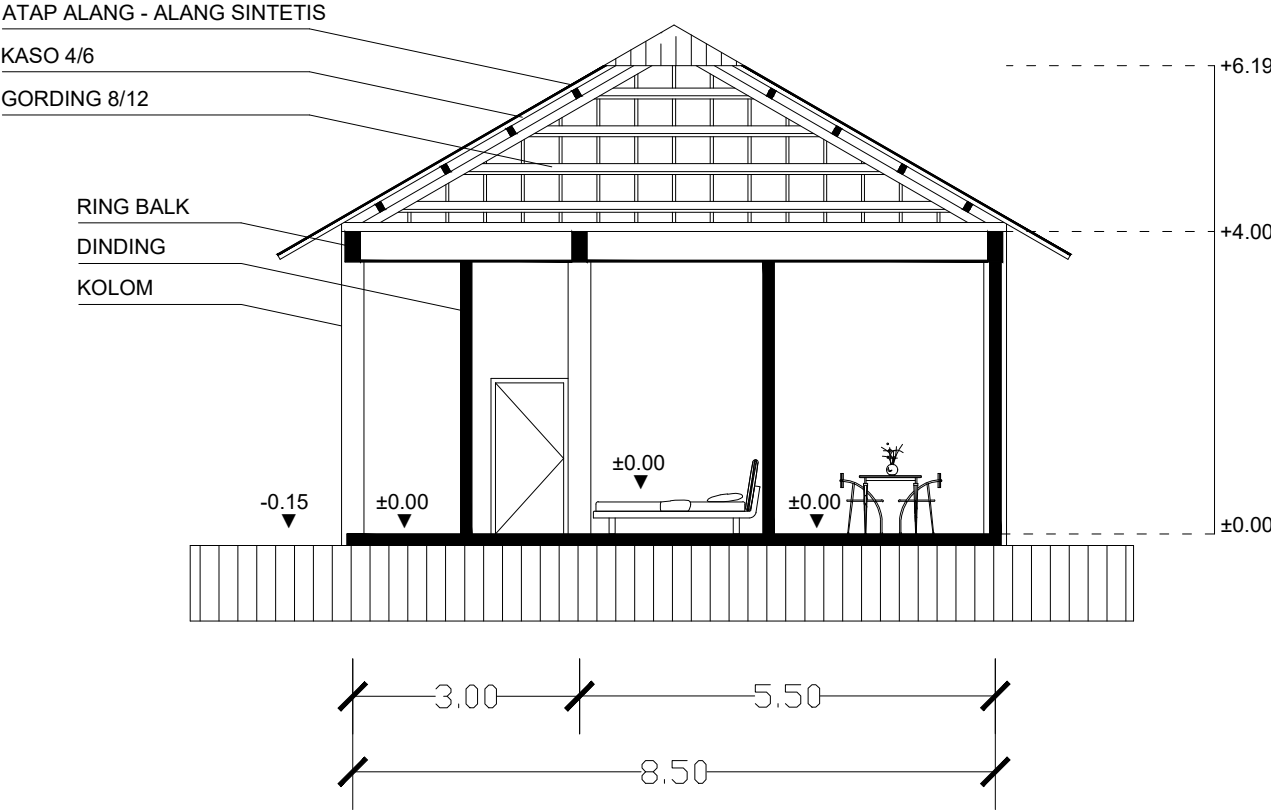

 INSTITUT TEKNOLOGI SUMATERA JURUSAN TEKNOLOGI INFRASTRUKTUR DAN KEWILAYAHAN PROGRAM STUDI ARSITEKTUR	TUGAS AKHIR SEMESTER 8 2020/2021 PROYEK DESAIN RESORT PANTAI TELUK PANDAN DENGAN PENDEKATAN ARSITEKTUR TROPIS	PEMBIMBING I : A. ASRUL SANI, S.T., M.T. PEMBIMBING II : ELISABET NUNGKY SEPTANIA, S.T., M.Sc.	NAMA MAHASISWA : NADYA ULYA TASYA NIM : 24117141	TANGGAL : 28 JULI 2021
				NOMOR LEMBAR : 37 / 51

GORDING CNP

KASO

ATAP ALANG - ALANG SINTETIS

KUDA - KUDA BAJA WF

BEGEL PENGGANTUNG

PLAFOND

RING BALK


DINDING

KOLOM



PLAT LANTAI

POTONGAN PRINSIP BALLROOM

SKALA 1:50

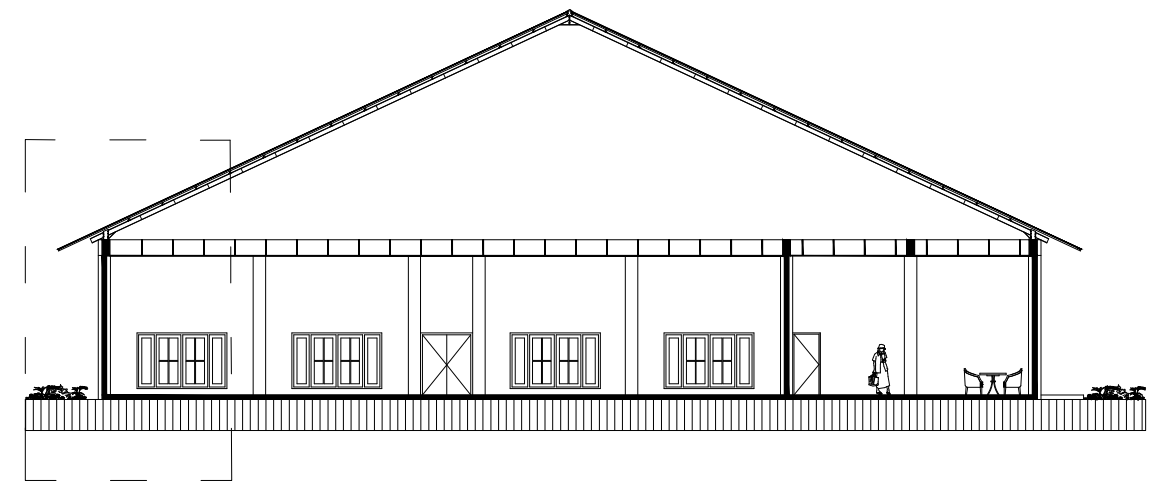



 INSTITUT TEKNOLOGI SUMATERA JURUSAN TEKNOLOGI INFRASTRUKTUR DAN KEWILAYAHAN PROGRAM STUDI ARSITEKTUR	TUGAS AKHIR SEMESTER 8 2020/2021 PROYEK DESAIN RESORT PANTAI TELUK PANDAN DENGAN PENDEKATAN ARSITEKTUR TROPIS	PEMBIMBING I : A. ASRUL SANI, S.T., M.T. PEMBIMBING II : ELISABET NUNGKY SEPTANIA, S.T., M.Sc.	NAMA MAHASISWA : NADYA ULYA TASYA	TANGGAL : 28 JULI 2021
			NIM : 24117141	NOMOR LEMBAR : 38 / 51

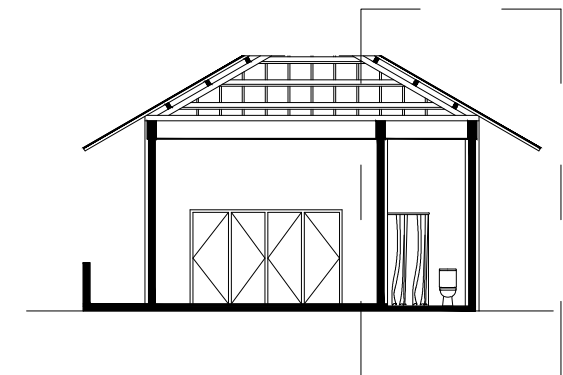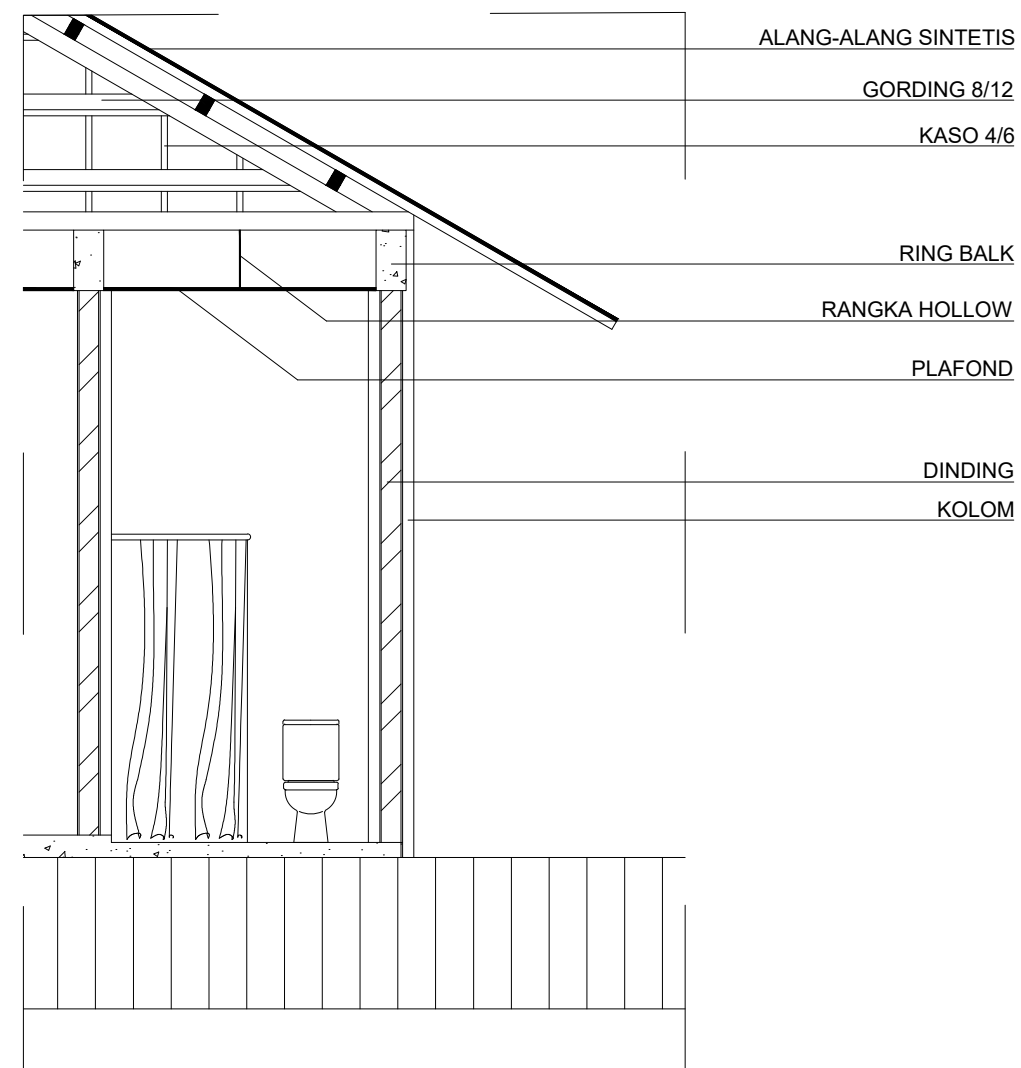

POTONGAN PRINSIP
SUITE COTTAGE
SKALA 1:50



 INSTITUT TEKNOLOGI SUMATERA JURUSAN TEKNOLOGI INFRASTRUKTUR DAN KEWILAYAHAN PROGRAM STUDI ARSITEKTUR	TUGAS AKHIR SEMESTER 8 2020/2021 PROYEK DESAIN RESORT PANTAI TELUK PANDAN DENGAN PENDEKATAN ARSITEKTUR TROPIS	PEMBIMBING I : A. ASRUL SANI, S.T., M.T. PEMBIMBING II : ELISABET NUNGKY SEPTANIA, S.T., M.Sc.	NAMA MAHASISWA : NADYA ULYA TASYA NIM : 24117141	TANGGAL : 28 JULI 2021
				NOMOR LEMBAR : 39 / 51

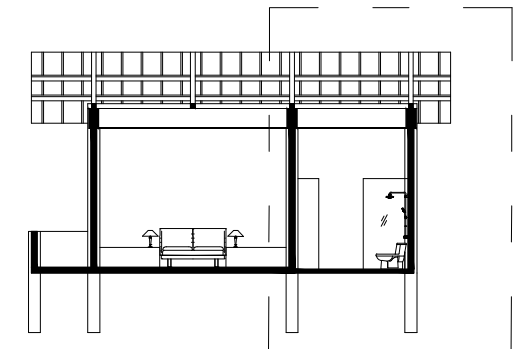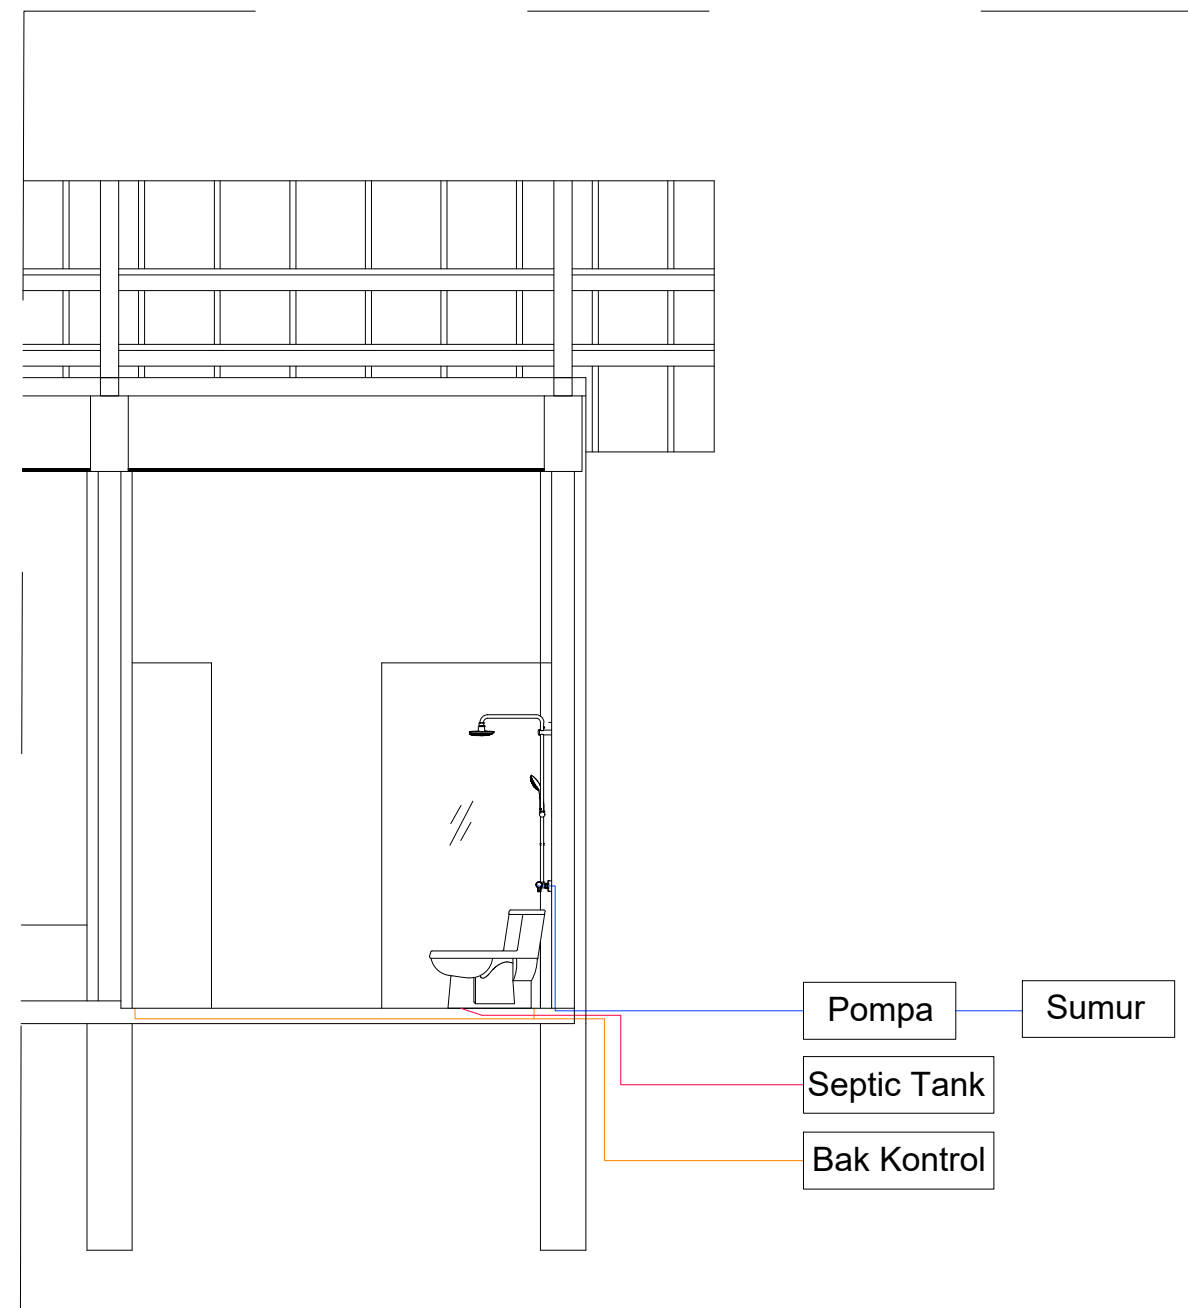

POTONGAN PRINSIP UTILITAS STANDART COTTAGE

SKALA 1:50



 INSTITUT TEKNOLOGI SUMATERA JURUSAN TEKNOLOGI INFRASTRUKTUR DAN KEWILAYAHAN PROGRAM STUDI ARSITEKTUR	TUGAS AKHIR SEMESTER 8 2020/2021 PROYEK DESAIN RESORT PANTAI TELUK PANDAN DENGAN PENDEKATAN ARSITEKTUR TROPIS	PEMBIMBING I : A. ASRUL SANI, S.T., M.T. PEMBIMBING II : ELISABET NUNGKY SEPTANIA, S.T., M.Sc.	NAMA MAHASISWA : NADYA ULYA TASYA NIM : 24117141	TANGGAL : 28 JULI 2021
				NOMOR LEMBAR : 40 / 51



ALANG-ALANG SINTETIS

ROSTER


TEMBOK PAS BATA

TAMPAK TIPIKAL CAFE

SKALA 1:50



 INSTITUT TEKNOLOGI SUMATERA JURUSAN TEKNOLOGI INFRASTRUKTUR DAN KEWILAYAHAN PROGRAM STUDI ARSITEKTUR	TUGAS AKHIR SEMESTER 8 2020/2021 PROYEK DESAIN RESORT PANTAI TELUK PANDAN DENGAN PENDEKATAN ARSITEKTUR TROPIS	PEMBIMBING I : A. ASRUL SANI, S.T., M.T. PEMBIMBING II : ELISABET NUNGKY SEPTANIA, S.T., M.Sc.	NAMA MAHASISWA : NADYA ULYA TASYA NIM : 24117141	TANGGAL : 28 JULI 2021
				NOMOR LEMBAR : 41 / 51

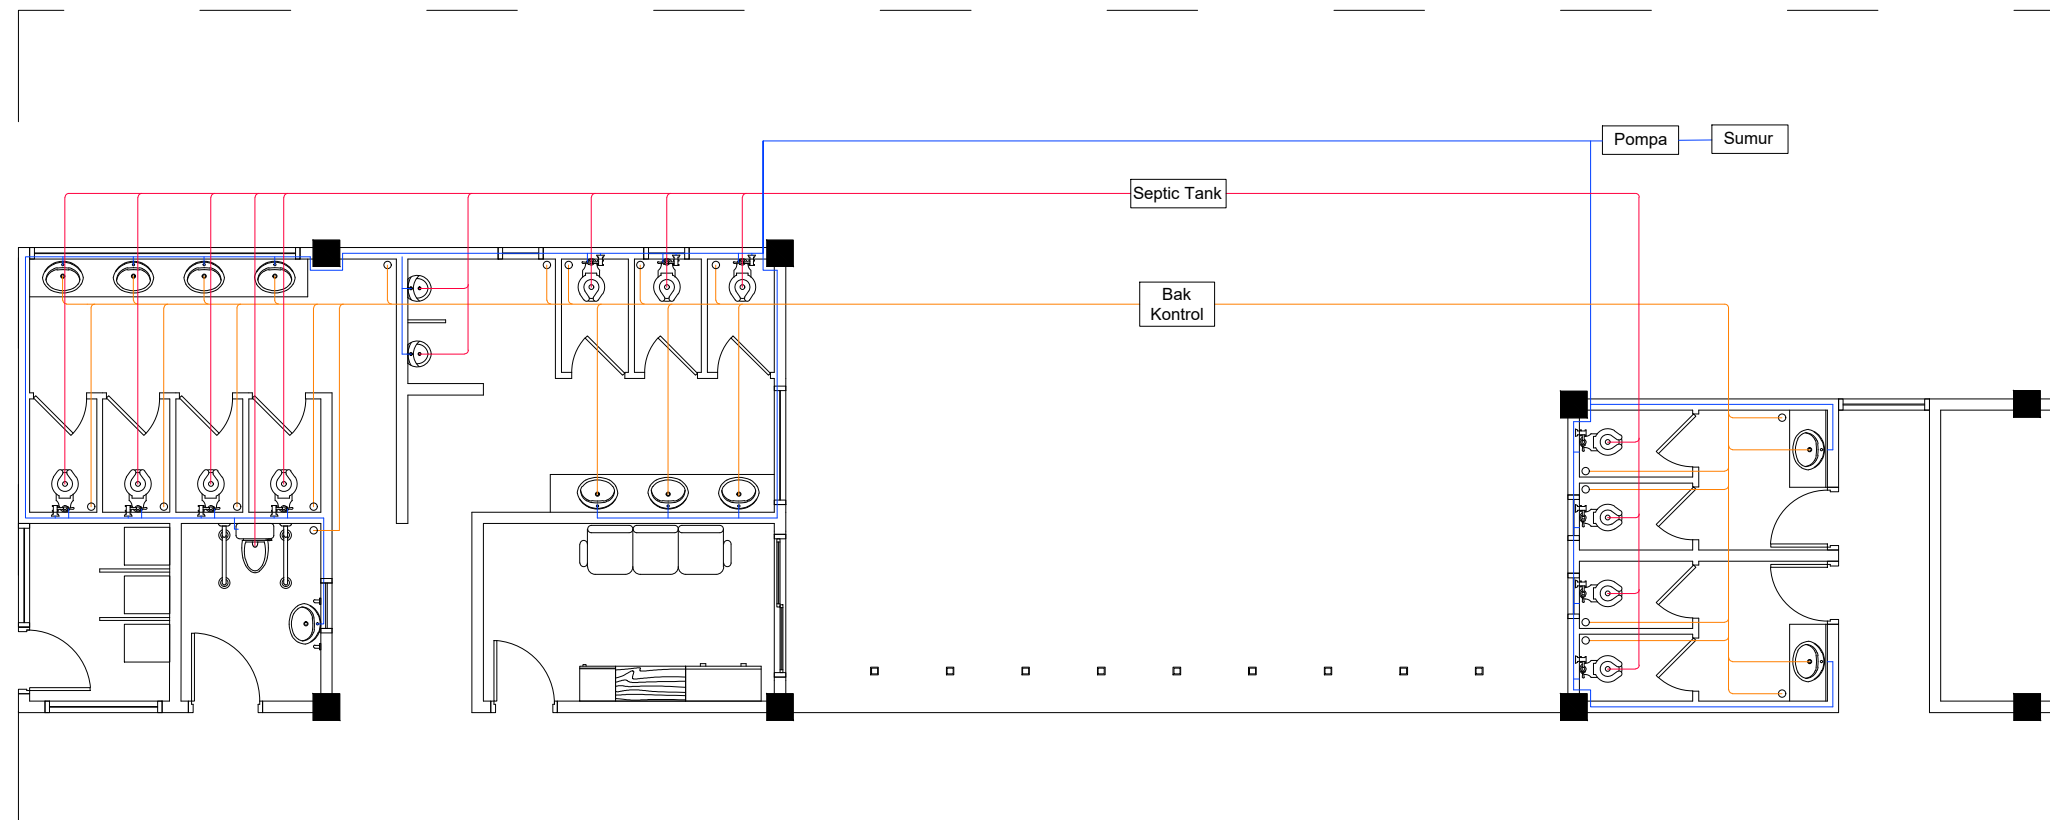

**PLUMBING LOBBY
AND OFFICE**
SKALA 1:100



 INSTITUT TEKNOLOGI SUMATERA JURUSAN TEKNOLOGI INFRASTRUKTUR DAN KEWILAYAHAN PROGRAM STUDI ARSITEKTUR	TUGAS AKHIR SEMESTER 8 2020/2021 PROYEK DESAIN RESORT PANTAI TELUK PANDAN DENGAN PENDEKATAN ARSITEKTUR TROPIS	PEMBIMBING I : A. ASRUL SANI, S.T., M.T.	NAMA MAHASISWA : NADYA ULYA TASYA	TANGGAL : 28 JULI 2021
		PEMBIMBING II : ELISABET NUNGKY SEPTANIA, S.T., M.Sc.	NIM : 24117141	NOMOR LEMBAR : 42 / 51